
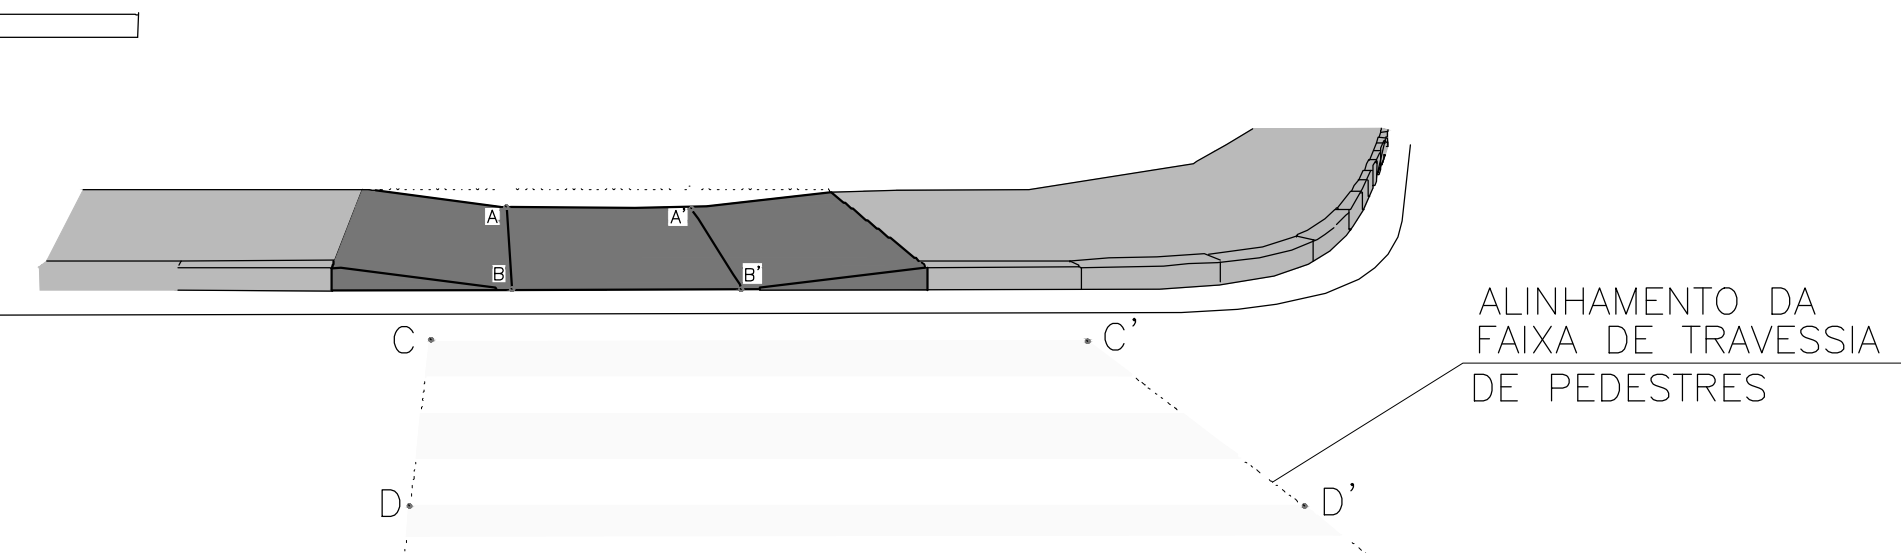




REBAIXAMENTO DE CALÇADA –TIPO III–A

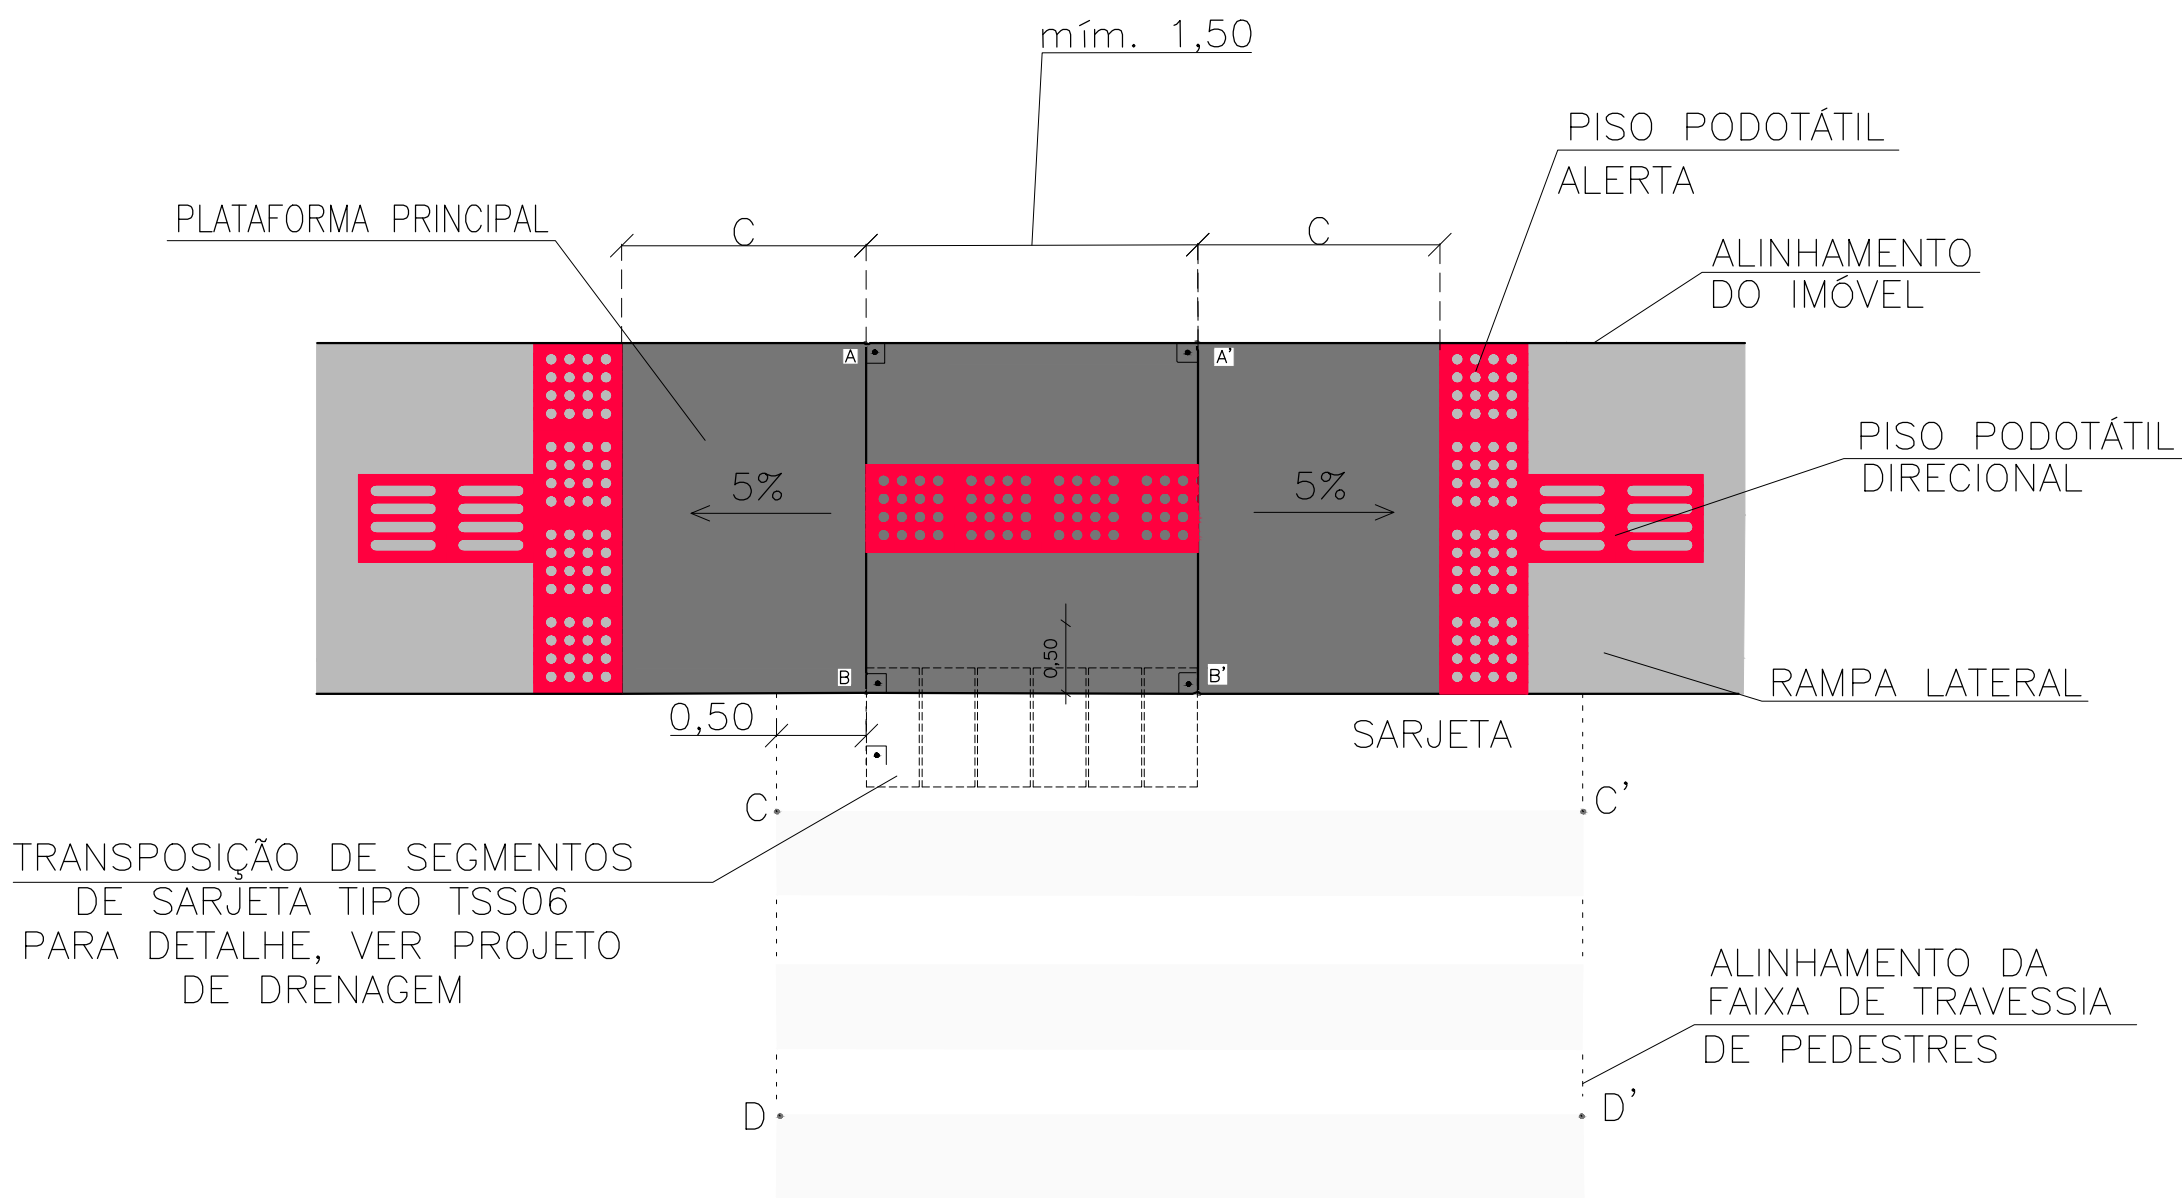

COMPRIMENTO DA RAMPA–C (m)		
ALTURA A SER VENCIADA (m)	INCLINAÇÃO DA RAMPA (%)	5,00 (1:20)
	0,15	1,2,40

REBAIXAMENTO DE CALÇADA –TIPO III–B

COMPRIMENTO DA RAMPA–C (m)		
ALTURA A SER VENCIADA (m)	INCLINAÇÃO DA RAMPA (%)	5,00 (1:20)
	0,15	1,2,40

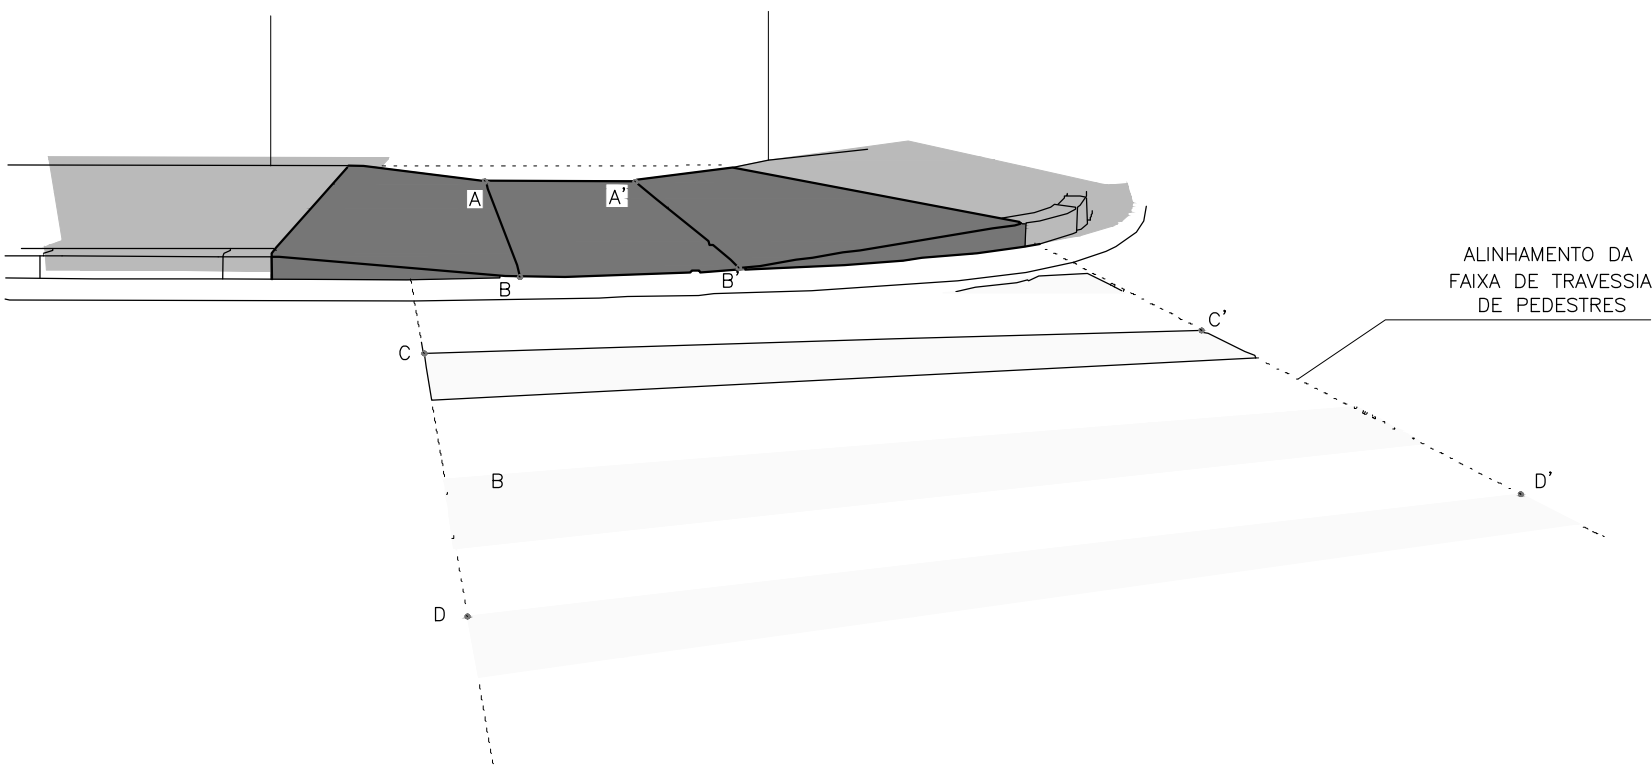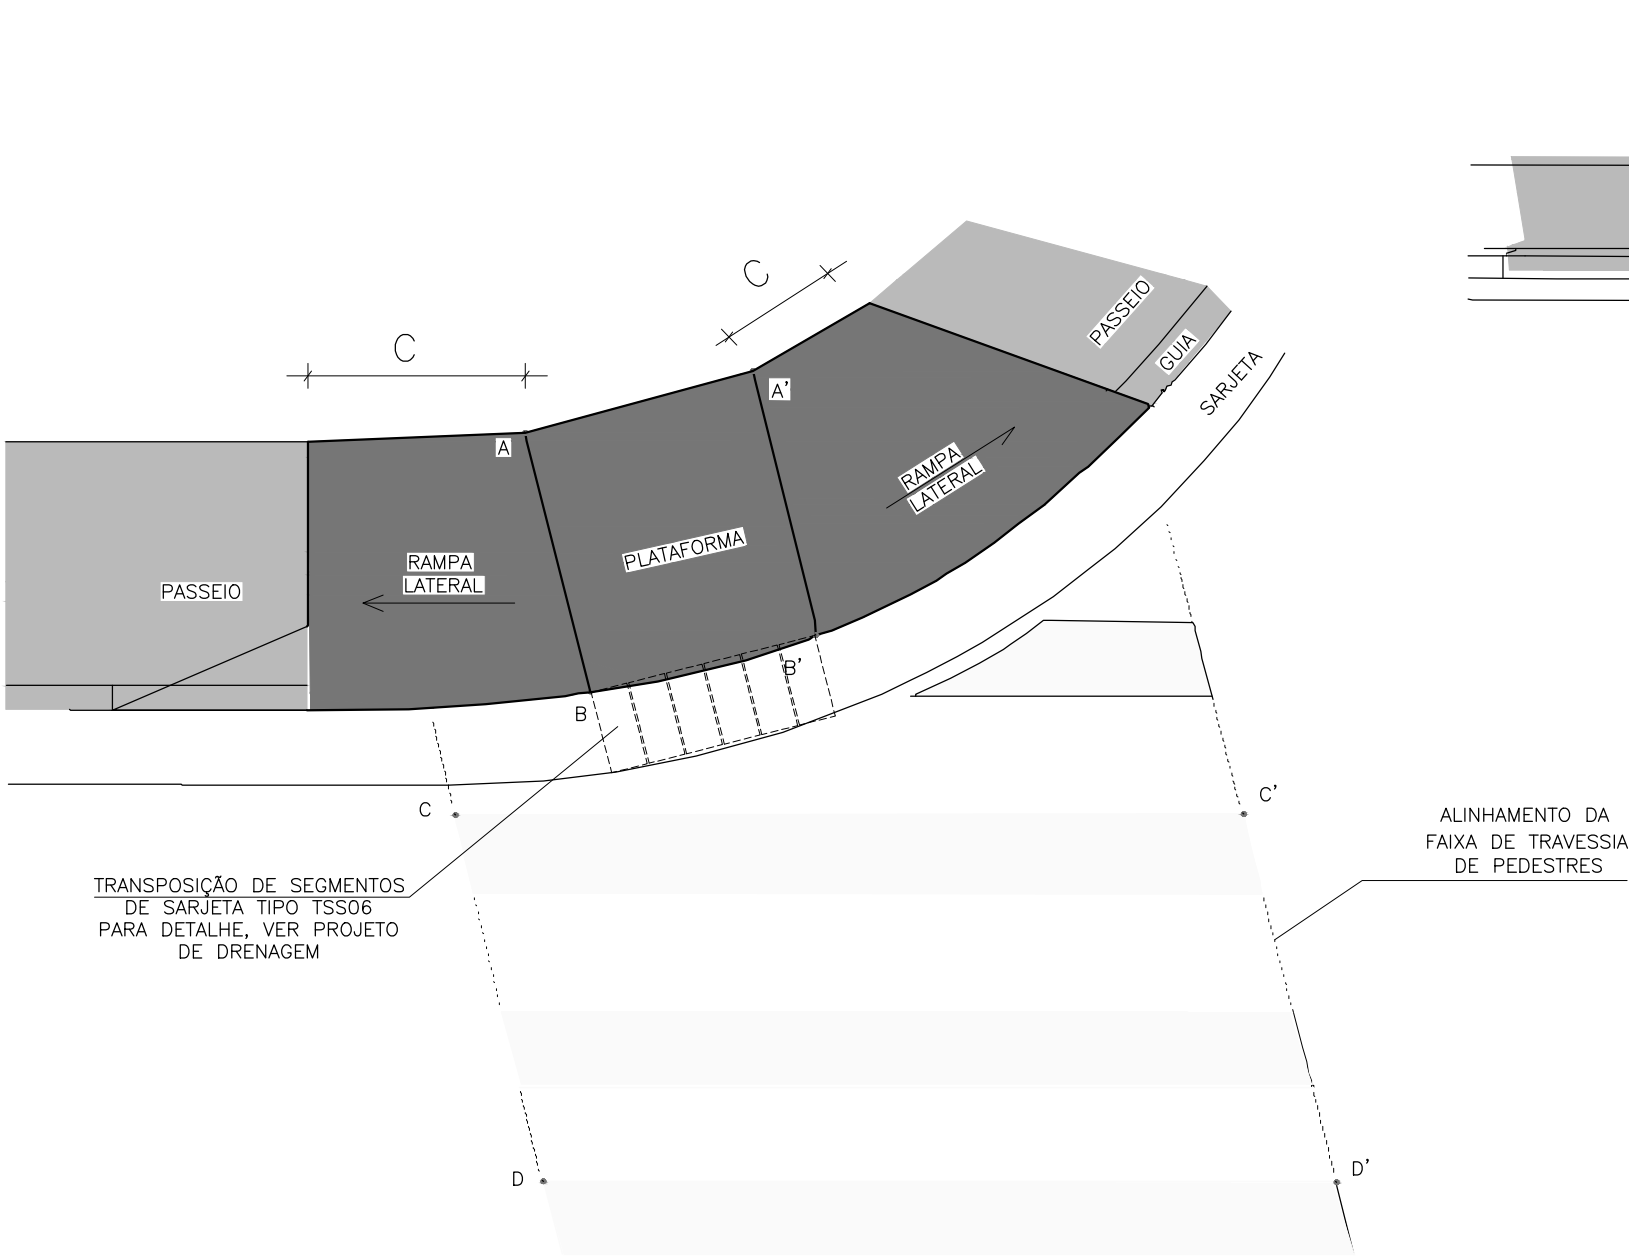

NOTAS GERAIS:

REV.	DESCRIÇÃO	DATA	EXEC.	VERIF.	APROV.
-	-	-	-	-	-
-	-	-	-	-	-
-	-	-	-	-	-
-	-	-	-	-	-
-	-	-	-	-	-
00	EMIÇÃO INICIAL	ABR/23	RENATA	CARLA	SINVAL

CONTRATADA:



RE: Sinval Ladeira

REG. CRE: 28.498/D

ASE:

CONTRATANTE: PREFEITURA MUNICIPAL DE NOVA LIMA

MUNICÍPIO/ÁREA: NOVA LIMA/MG

PROGRAMA: VIA DE INTEGRAÇÃO METROPOLITANA MG-030/JARDIM DA TORRE/BELLAGIO

TÍTULO E CONTEÚDO: TRECHO 01-EST. 0+0,000 ATÉ EST. 27+0,000
PROJETO ACESSIBILIDADE

DATA: ABRIL/2023	ESCALA: S/ESCALA	FOLHA: 05/06
ARQUIVO: ACE-PE-NVL-S16-JTB-042023		