
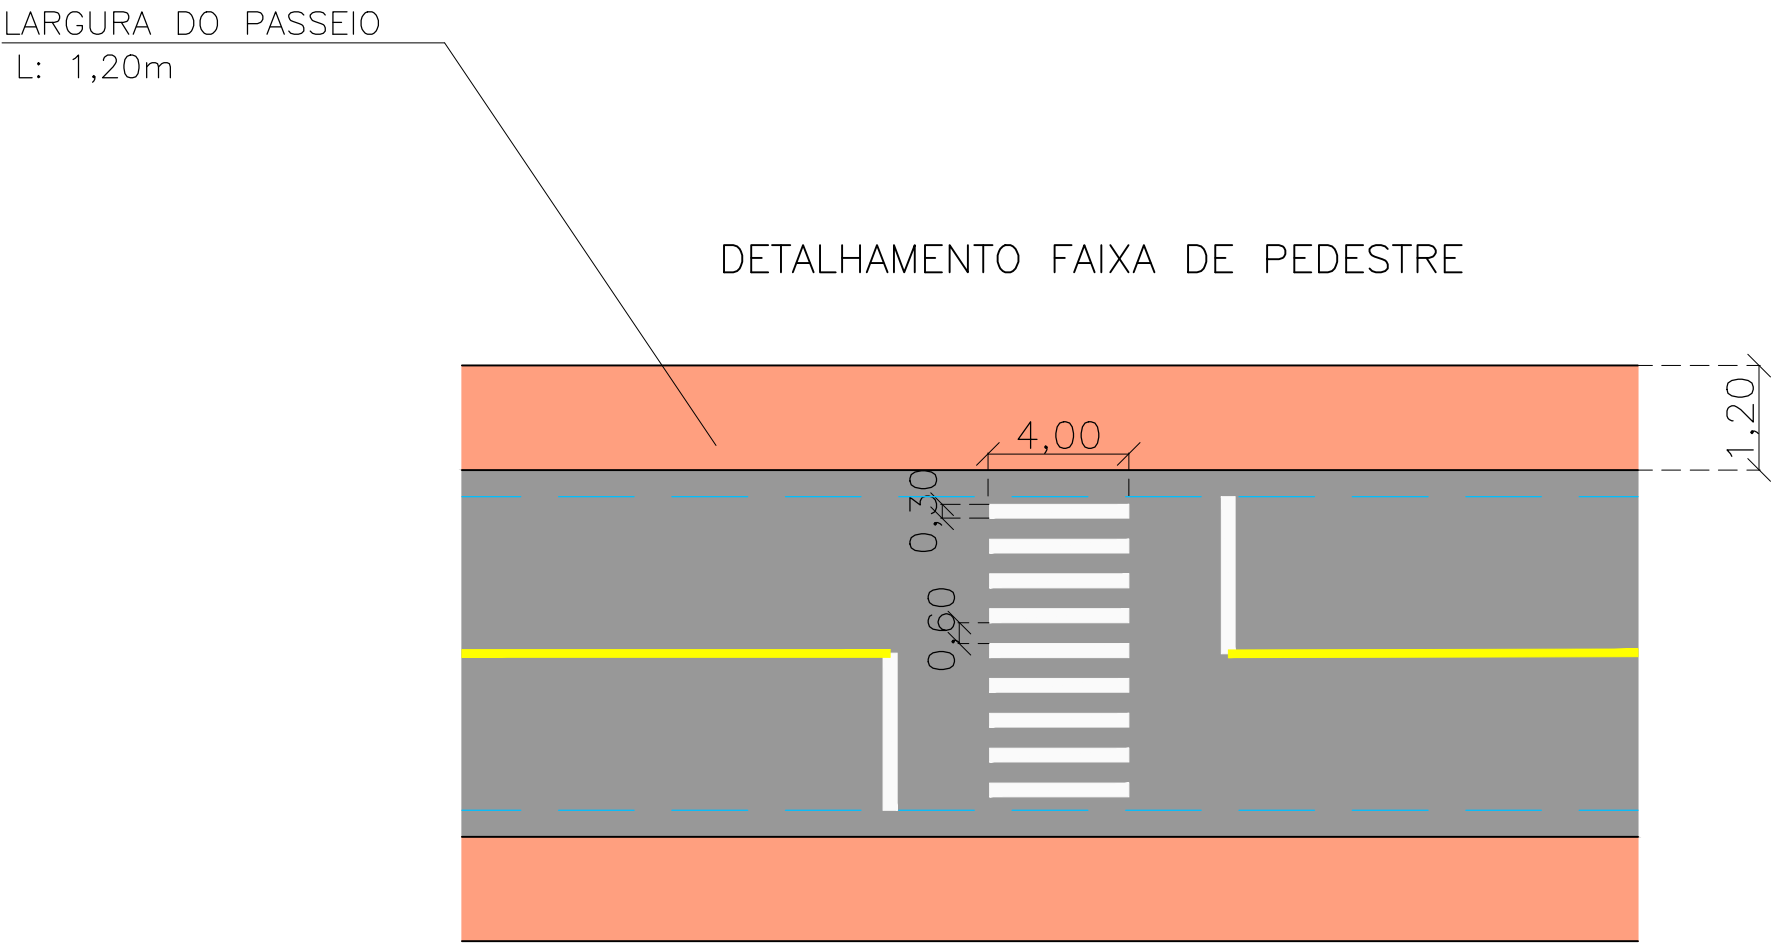


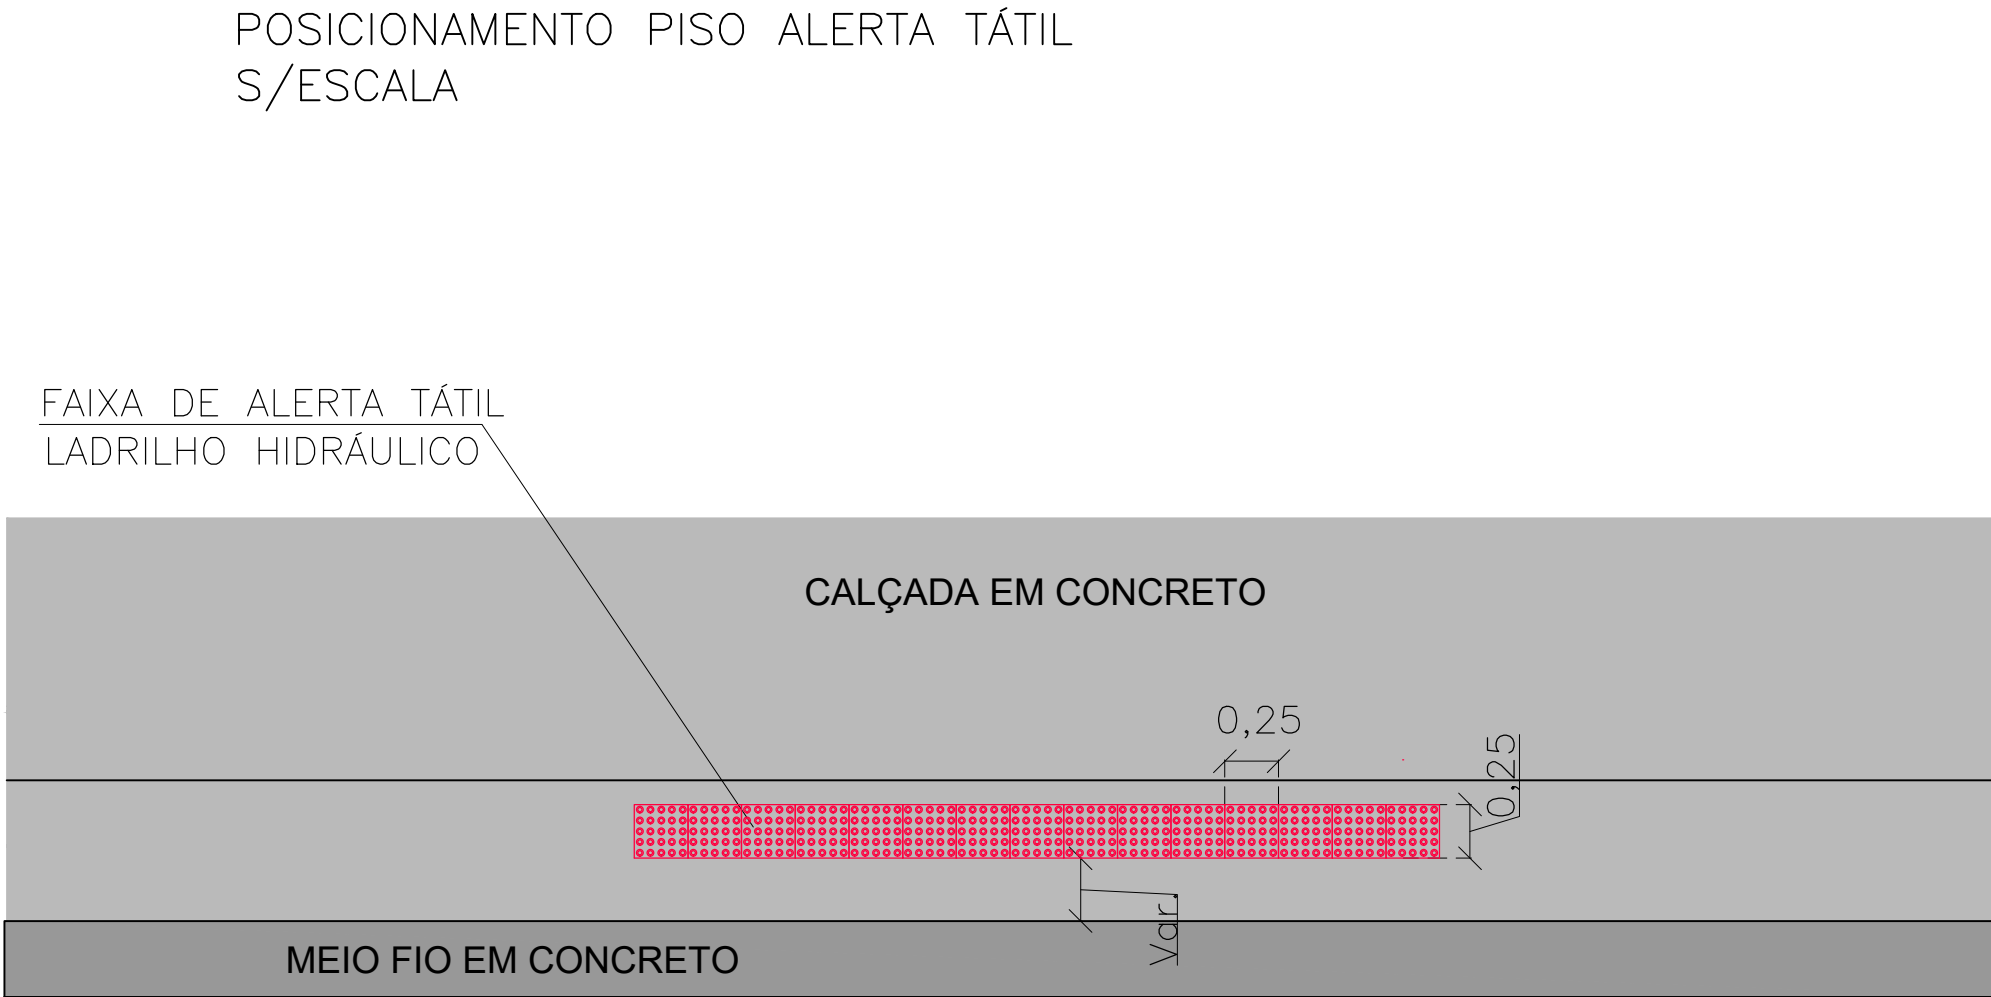

NOTAS GERAIS:

LISTA DE MATERIAIS DAS CALÇADAS (A CONSTRUIR)				
TRECHO 01 - ESTACA 0+0 A ESTACA 27+0				
LOCALIZAÇÃO - EIXOS	LADO	CALÇADA EM CONCRETO (m²)	LADRILHO HIDRÁULICO 25X25 ALERTA (m²)	LADRILHO HIDRÁULICO DIRECIONAL 25X25 (m²)
RUA JOSÉ DE ALENCAR	ESQUERDO	448,42	2,74	88,43
	DIREITO	482,90	3,68	89,46
RUA CEL. DARWIN CORDEIRO	ESQUERDO	149,74	3,30	13,25
	DIREITO	220,20	2,83	40,88
RUA DR. GABRIEL RESENDE PASSOS	ESQUERDO	649,45	3,45	129,77
	DIREITO	631,55	3,83	125,82
TOTAL GERAL		2.582,26	19,81	487,61

REV.	DESCRIÇÃO	DATA	EXEC.	VERIF.	APROV.
-	-	-	-	-	-
-	-	-	-	-	-
-	-	-	-	-	-
-	-	-	-	-	-
00	EMIÇÃO INICIAL	ABR/23	RENATA	CARLA	SINVAL
		RE:	Sinval Ladeira		
		REG. CRE:	28.498/D		
		ASS:			
CONTRATANTE: PREFEITURA MUNICIPAL DE NOVA LIMA					
MUNICÍPIO/ÁREA: NOVA LIMA/MG					
PROGRAMA: VIA DE INTEGRAÇÃO METROPOLITANA MG-030/JARDIM DA TORRE/BELLAGIO					
TÍTULO E CONTEÚDO: TRECHO 01-EST. 0+0,000 ATÉ EST. 27+0,000					
PROJETO ACESSIBILIDADE					
DETALHES TIPO/QUANTITATIVO					
DATA:	ABRIL/2023	ESCALA:	S/ESCALA	FOLHA:	06/06
ARQUIVO:	ACE-PE-NVL-516-JTB-042023				