
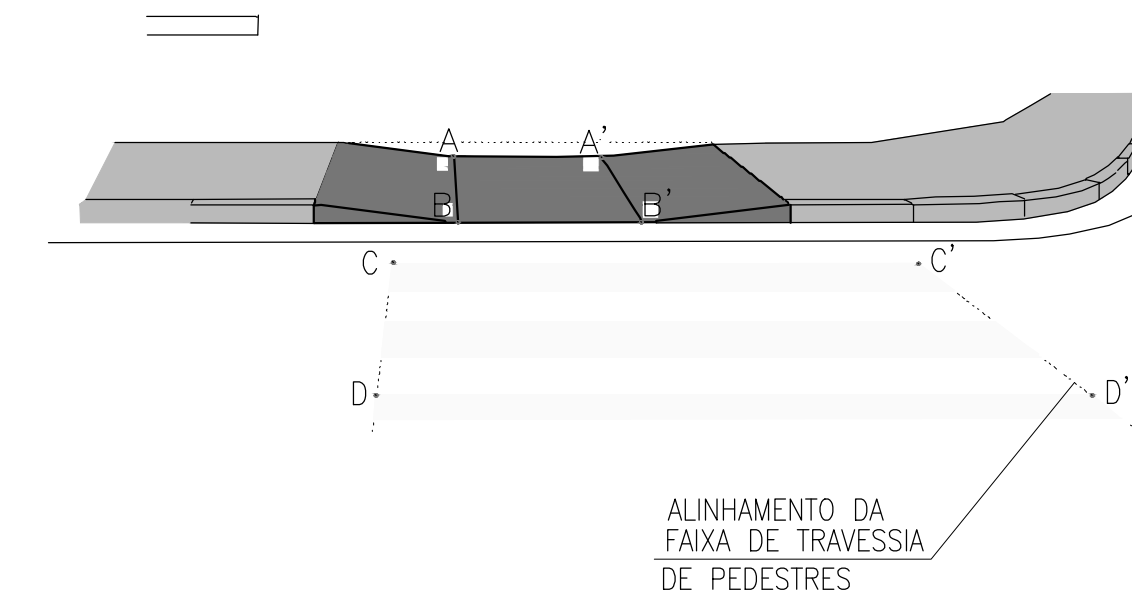
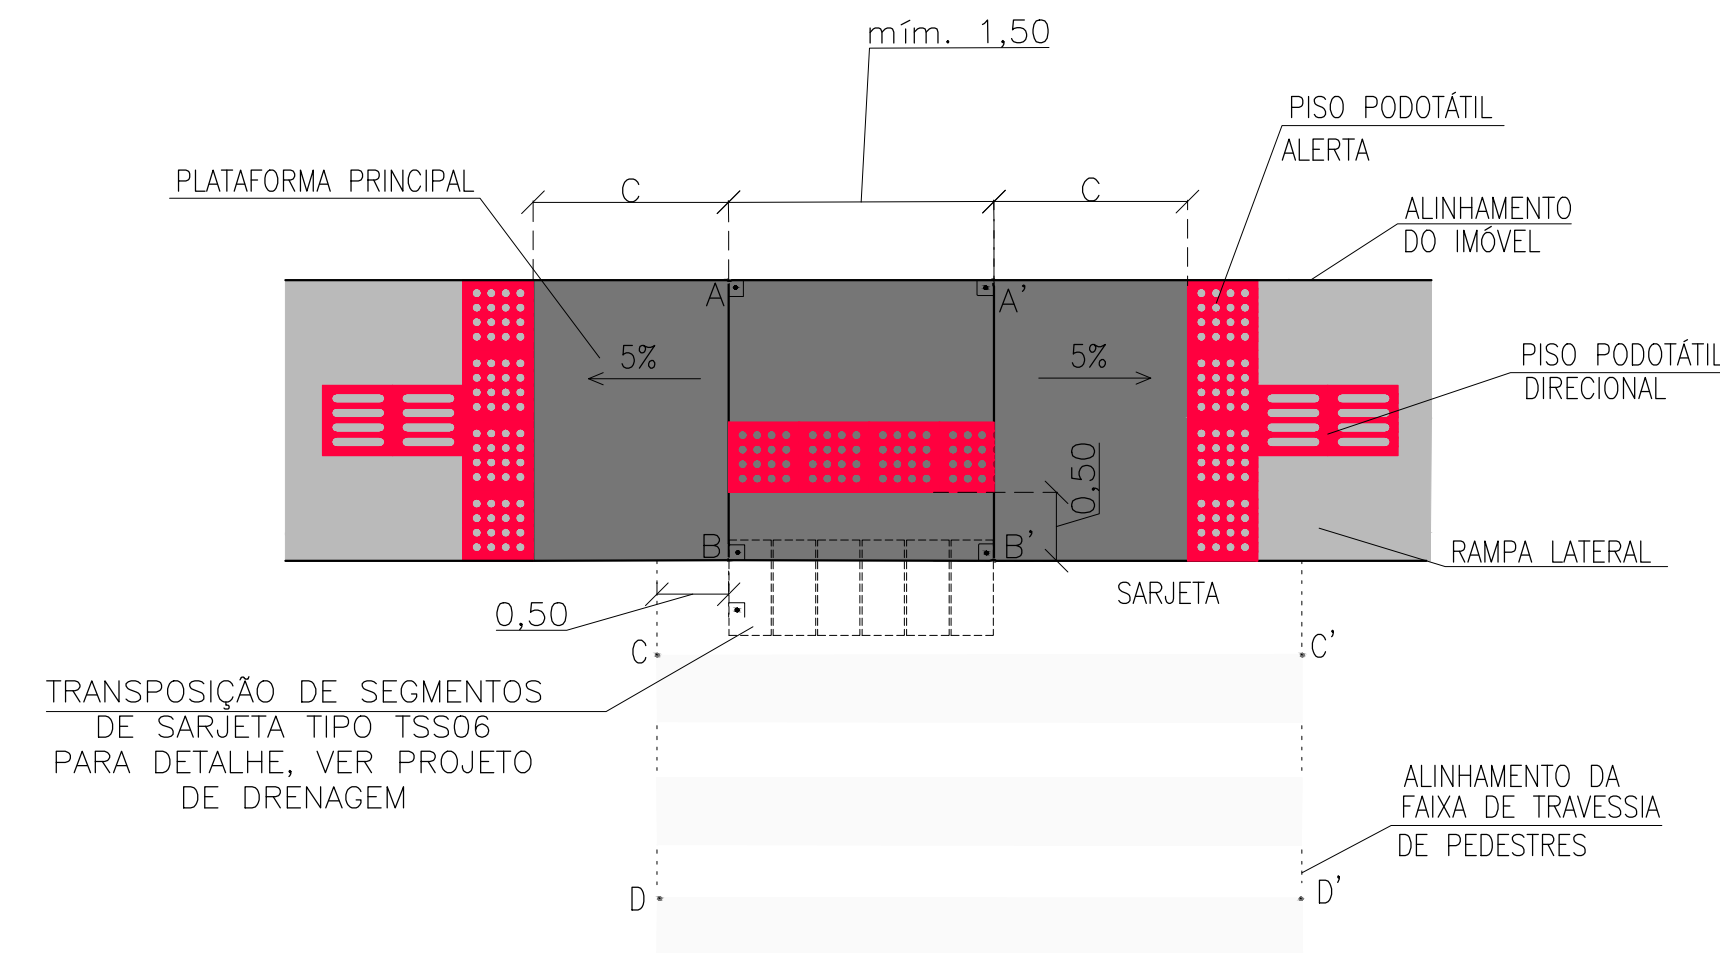


POSICIONAMENTO PISO ALERTA TÁTIL S/ESCALA

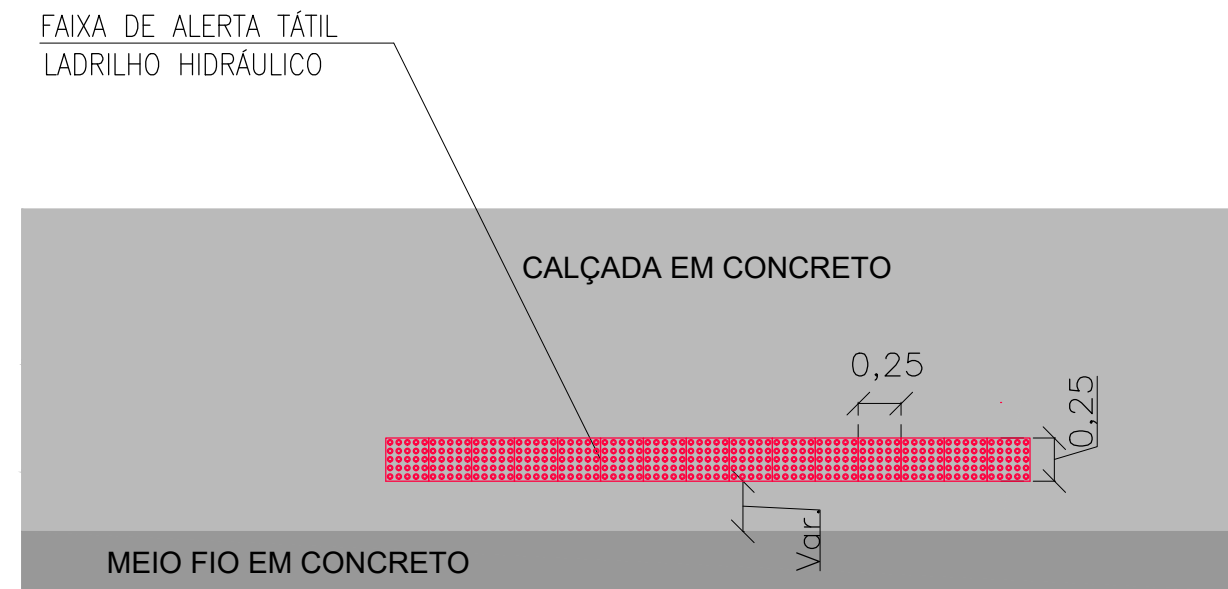





COMPRIMENTO DA RAMPA-C (m)	
ALTURA A SER VENCIDA (m)	INCLINAÇÃO DA RAMPA (%)
	5,00 (1:20)
0,15	1,2,40

1 - MEDIDAS E COTAS ALTIMÉTRICAS EM METROS, EXCETO ONDE INDICADO.

2 - DATUM: SIRGAS 2000
PROJEÇÃO: UTM
ZONA 23 SUL
MERIDIANO CENTRAL: 45° W

3 - NESTE TRECHO ATÉ A ESTACA 39+0,00, DO EIXO DA RUA DR. GABRIEL RESENDE PASSOS, OS PASSEIOS DEVERÃO SER EXECUTADOS COM LARGURA DE 1,20m. PARA O RESTANTE DO TRECHO, DEVERÃO TER LARGURA DE 1,60m.

DETALHAMENTO FAIXA DE PEDESTRE

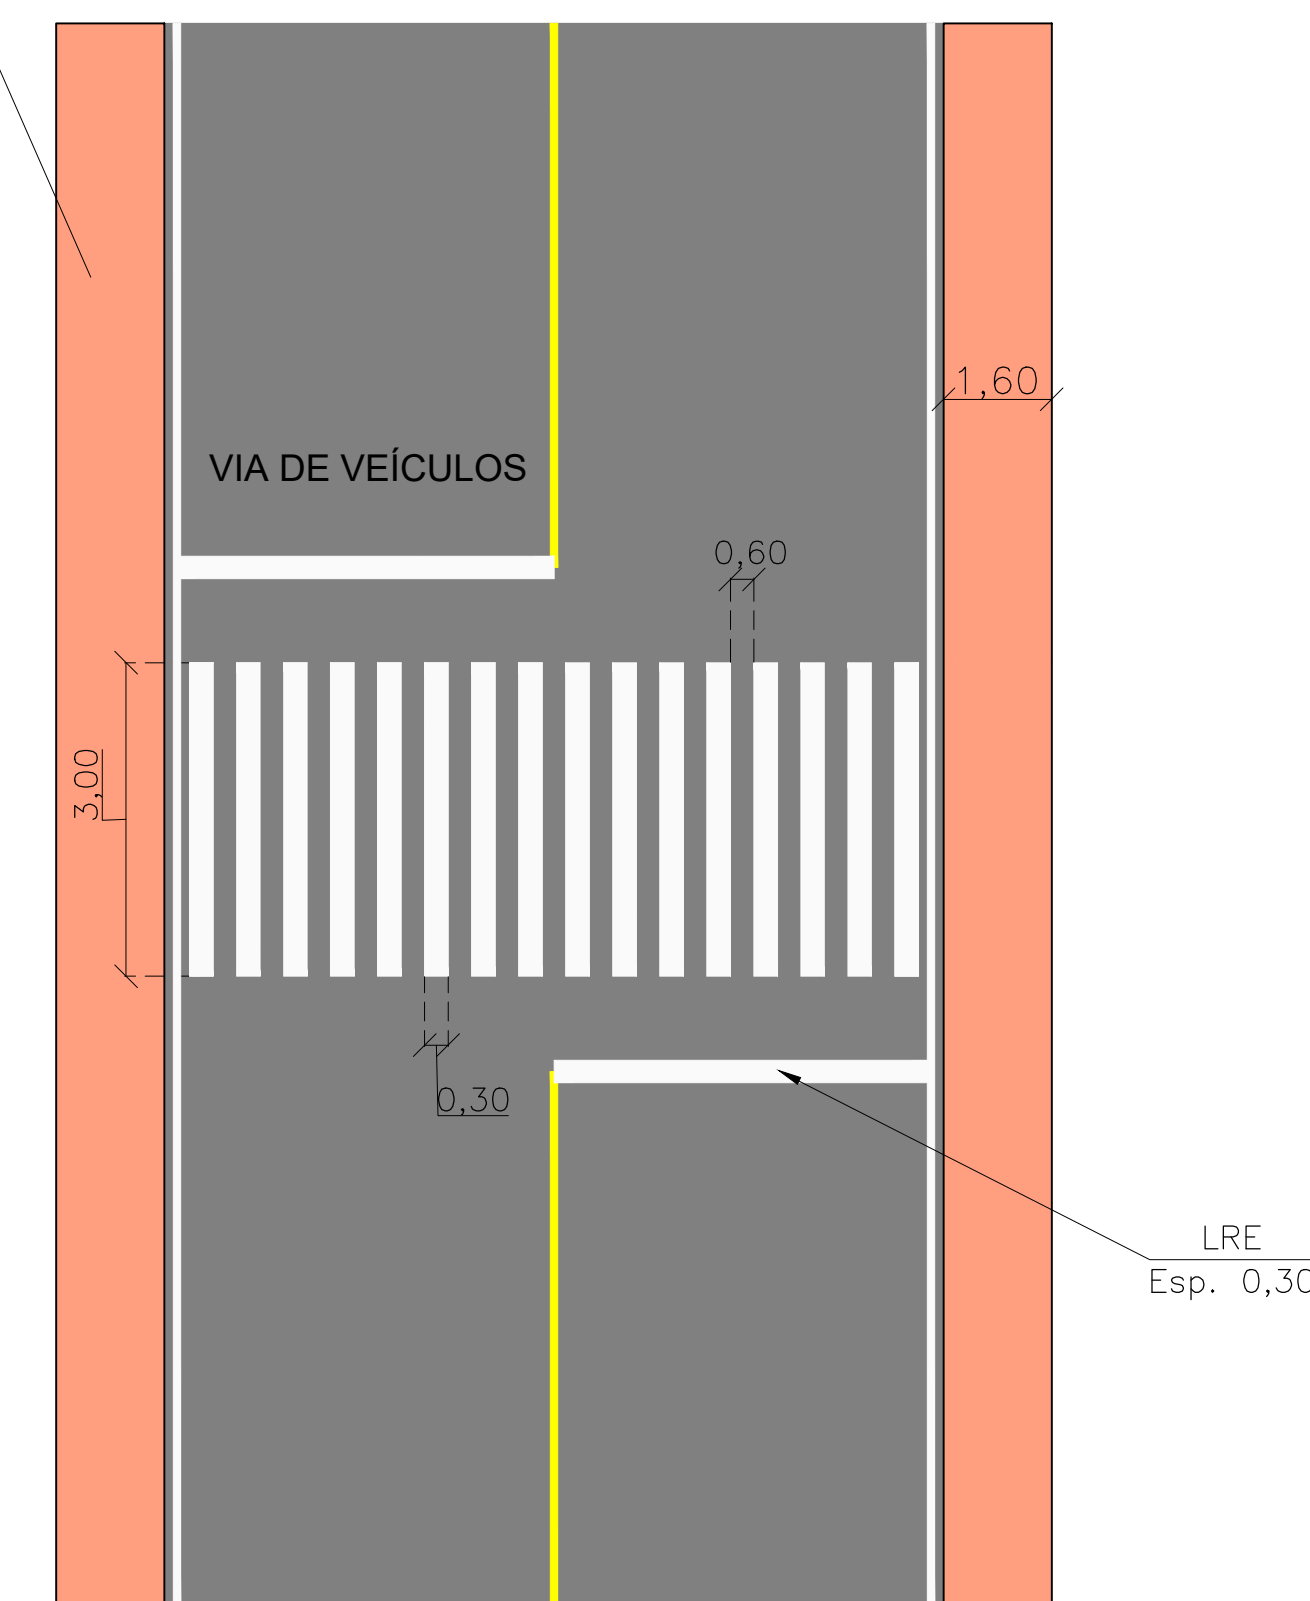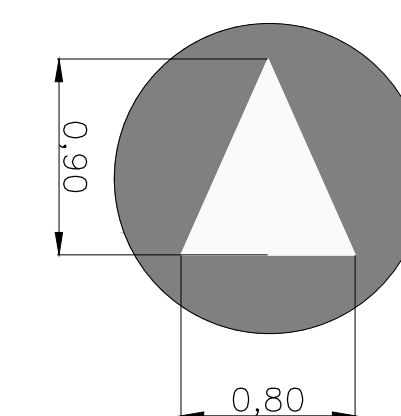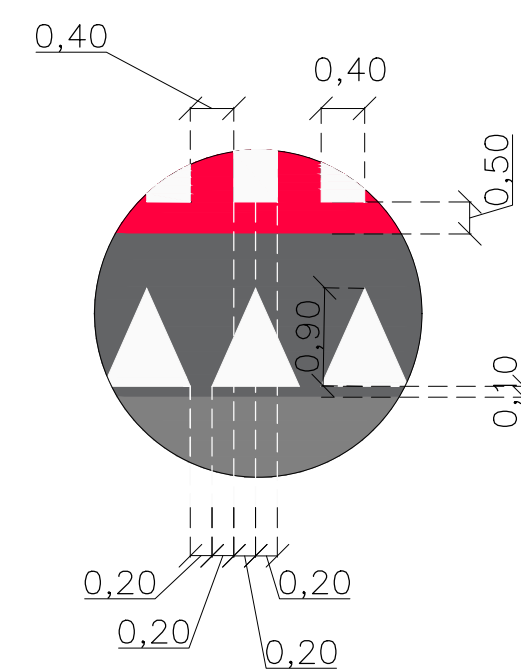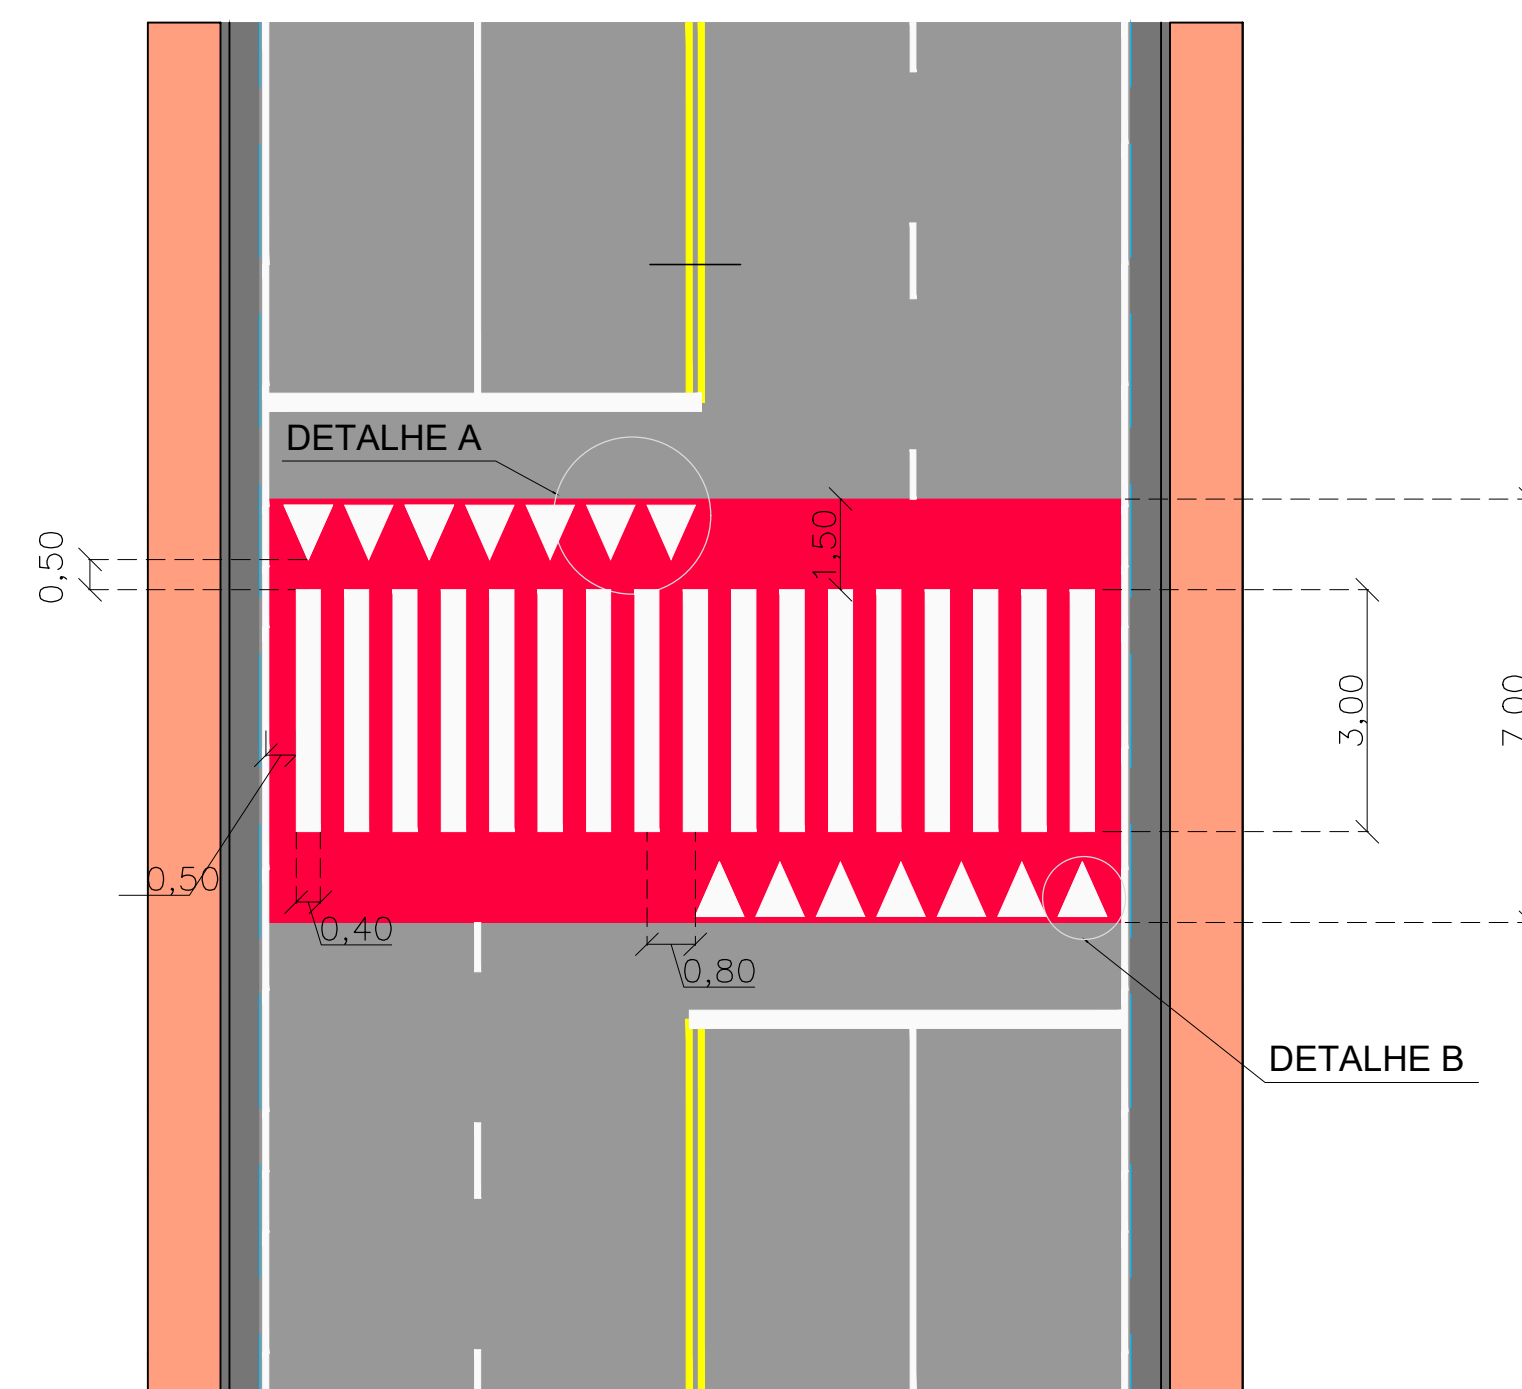

REV.	DESCRIÇÃO	DATA	EXEC.	VERIF.	APROV.
-	-	-	-	-	-
-	-	-	-	-	-
-	-	-	-	-	-
-	-	-	-	-	-
00	EMIÇÃO INICIAL	MAI/23	RENATA	MATHEUS	SINVAL
		RE:	Sinval Ladeira		
		REG. CREA:	28.498/D		
		ASS:			
CONTRATANTE:		PREFEITURA MUNICIPAL DE NOVA LIMA			
MUNICÍPIO/ÁREA:		NOVA LIMA/MG			
PROGRAMA:		VIA DE INTEGRAÇÃO METROPOLITANA MG-030/JARDIM DA TORRE/BELLAGIO			
TÍTULO E CONTEÚDO:		TRECHO 02-EST. 27+0,000 ATÉ EST. 94+0,000 PROJETO ACESSIBILIDADE DETALHES TIPO			
DATA:	ABRIL/2023	ESCALA:	S/ESCALA		FOLHA:
ARQUIVO:	ACE-PE-NVL-516-JTB-042023				04/04