

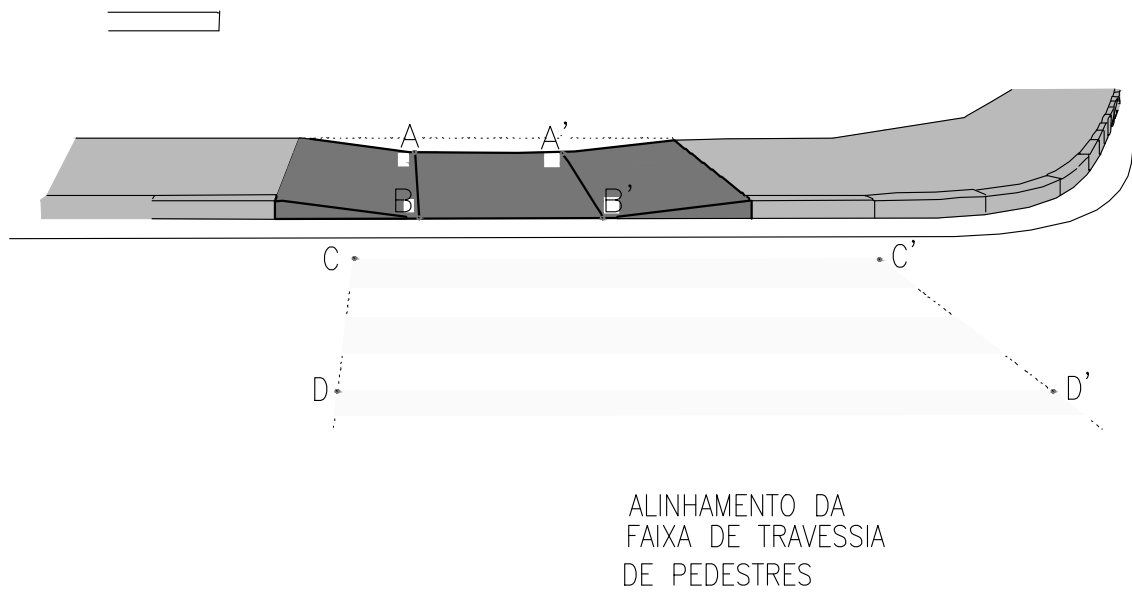
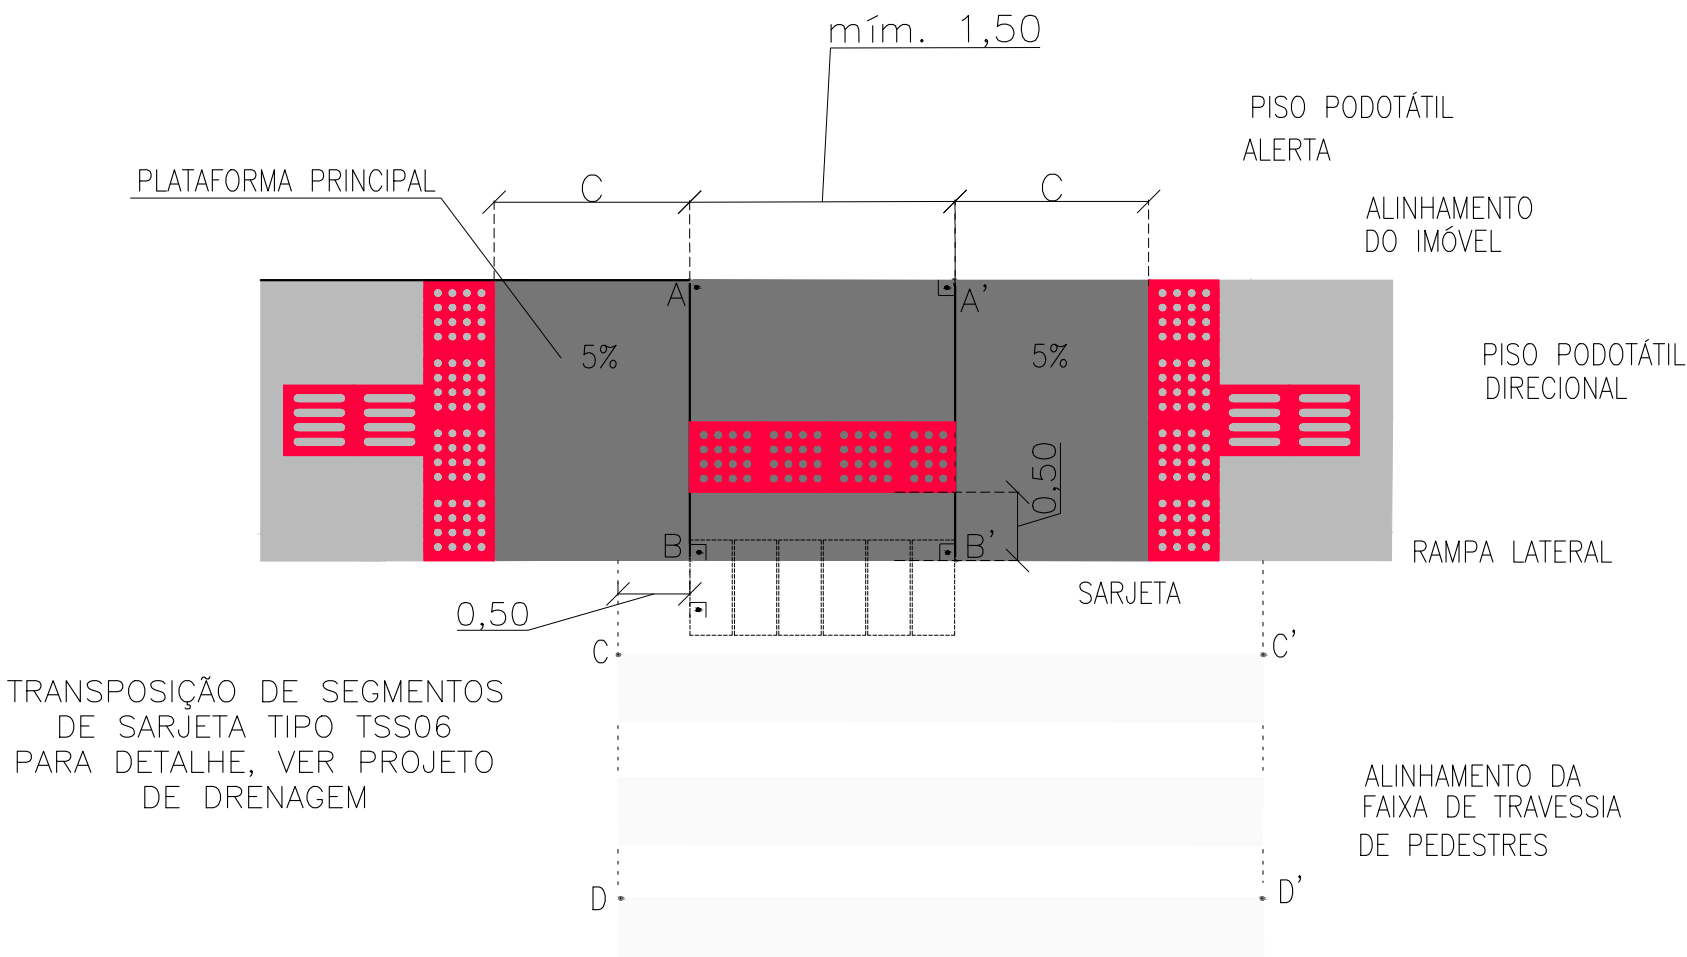


POSICIONAMENTO PISO ALERTA TÁTIL S/ESCALA

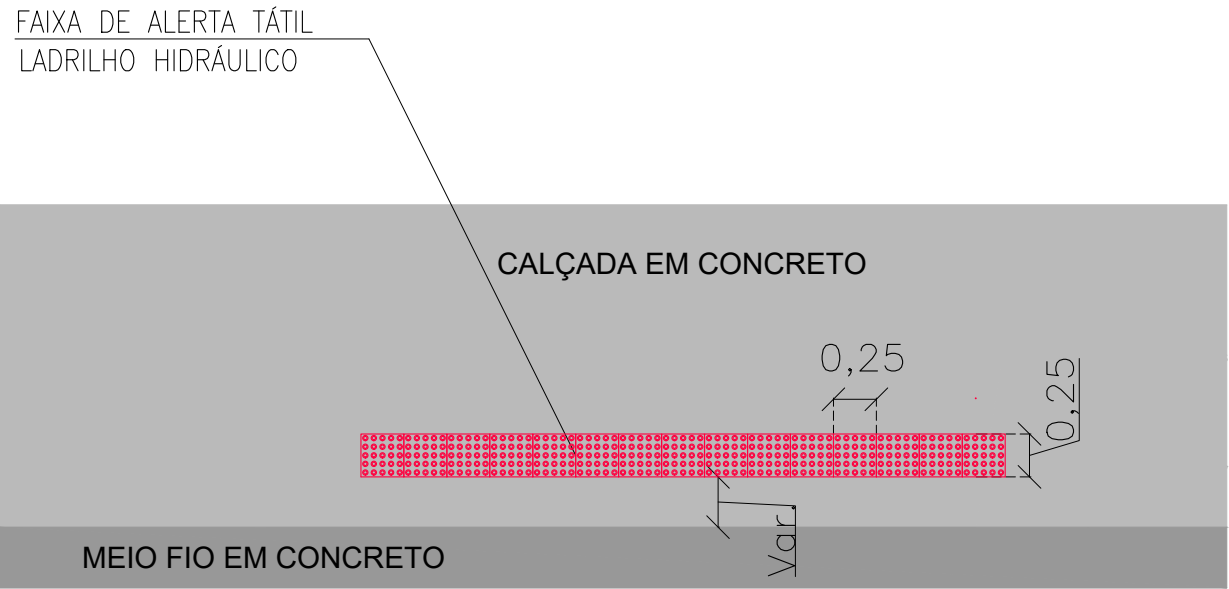

COMPRIMENTO DA RAMPA-C (m)	
INCLINAÇÃO DA RAMPA (%)	5,00 (1:20)
ALTURA A SER VENCIDA (m)	0,15
	1,2,40

DETALHAMENTO FAIXA DE PEDESTRE

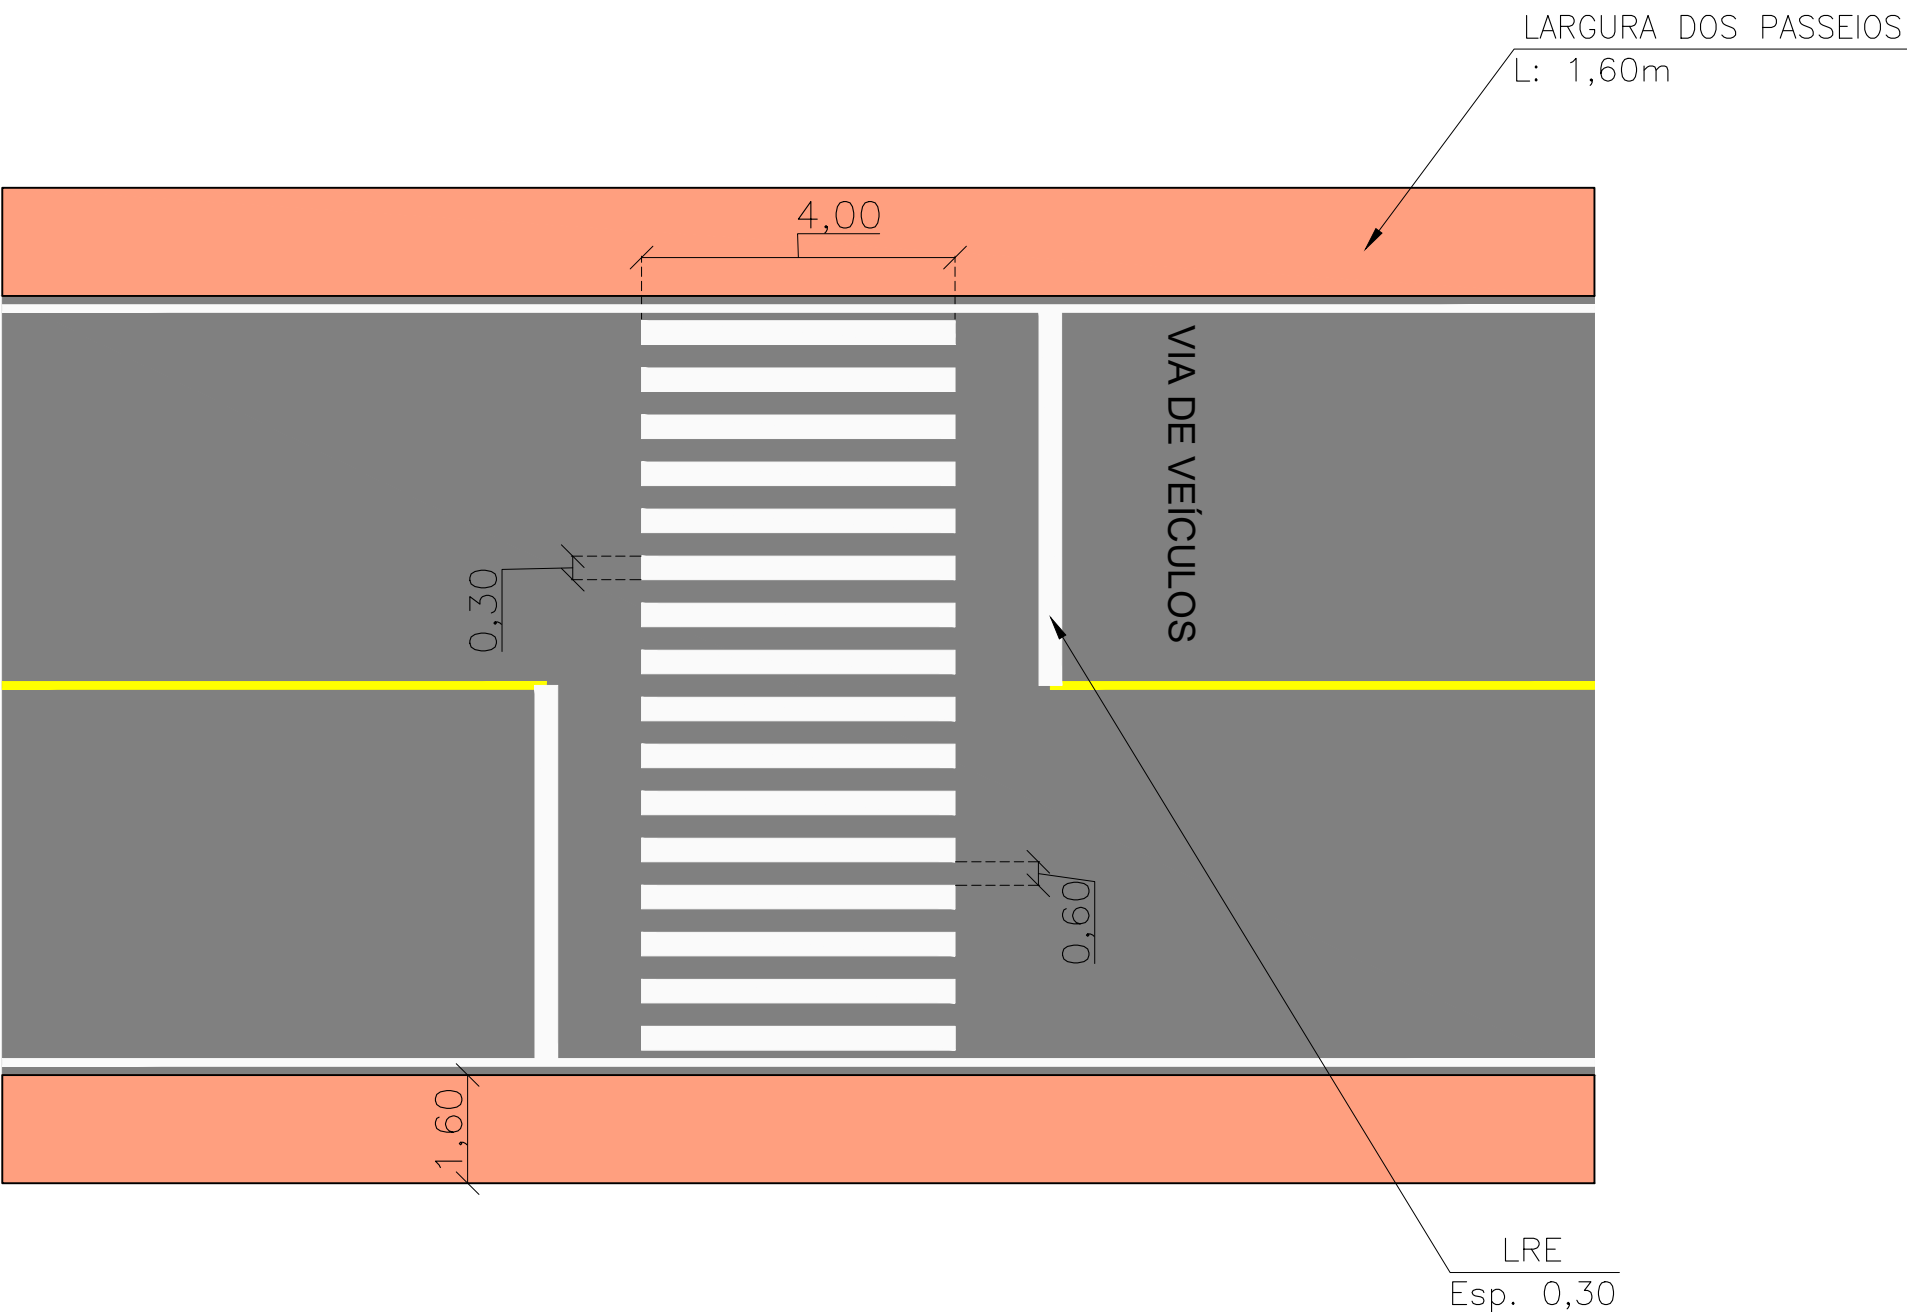

QUANTITATIVO DE MATERIAIS

LISTA DE MATERIAIS DAS CALÇADAS (A CONSTRUIR)				
TRECHO 03 - ESTACA 94+0 A ESTACA 150+0				
LOCALIZAÇÃO - EIXOS	LADO	CALÇADA EM CONCRETO (m²)	LADRILHO HIDRÁULICO 0,25X0,25 ALERTA (m²)	LADRILHO HIDRÁULICO DIRECIONAL 25X25 (m²)
VIA DE INTEGRAÇÃO	ESQUERDO	1.781,03	3,39	277,31
	DIREITO	2.458,03	5,90	387,95
ACESSO CONDOMÍNIO CRISTAIS	ESQUERDO	744,85	2,02	114,00
	DIREITO	747,90	2,04	114,65
TOTAL GERAL		5.731,81	13,34	893,91

NOTAS GERAIS:

1 - MEDIDAS E COTAS EM METROS, EXCETO ONDE INDICADO.

2 - DATUM: SIRGAS 2000

PROJEÇÃO: UTM

ZONA 23 SUL

MERIDIANO CENTRAL: 45° W

REV.	DESCRIÇÃO	DATA	EXEC.	VERIF.	APROV.
-	-	-	-	-	-
-	-	-	-	-	-
-	-	-	-	-	-
-	-	-	-	-	-
-	-	-	-	-	-
00	EMIÇÃO INICIAL	MAI/23	RENATA	MATHEUS	SINVAL
CONTRATADA: 		RE:	Sinval Ladeira		
		REG. CRE:	28.498/D		
		ASS:			
CONTRATANTE:		PREFEITURA MUNICIPAL DE NOVA LIMA			
MUNICÍPIO/ÁREA:		NOVA LIMA/MG			
PROGRAMA:		VIA DE INTEGRAÇÃO METROPOLITANA MG-030/JARDIM DA TORRE/BELLAGIO			
TÍTULO E CONTEÚDO:		TRECHO 03 - EST. 94+0,000 ATÉ 150+0,000 PROJETO ACESSIBILIDADE DETALHES TIPO/QUANTITATIVO			
DATA:	ABRIL/2023	ESCALA:	S/ESCALA	FOLHA:	04/04
ARQUIVO:	ACE-PE-NVL516-JTB-042023				