
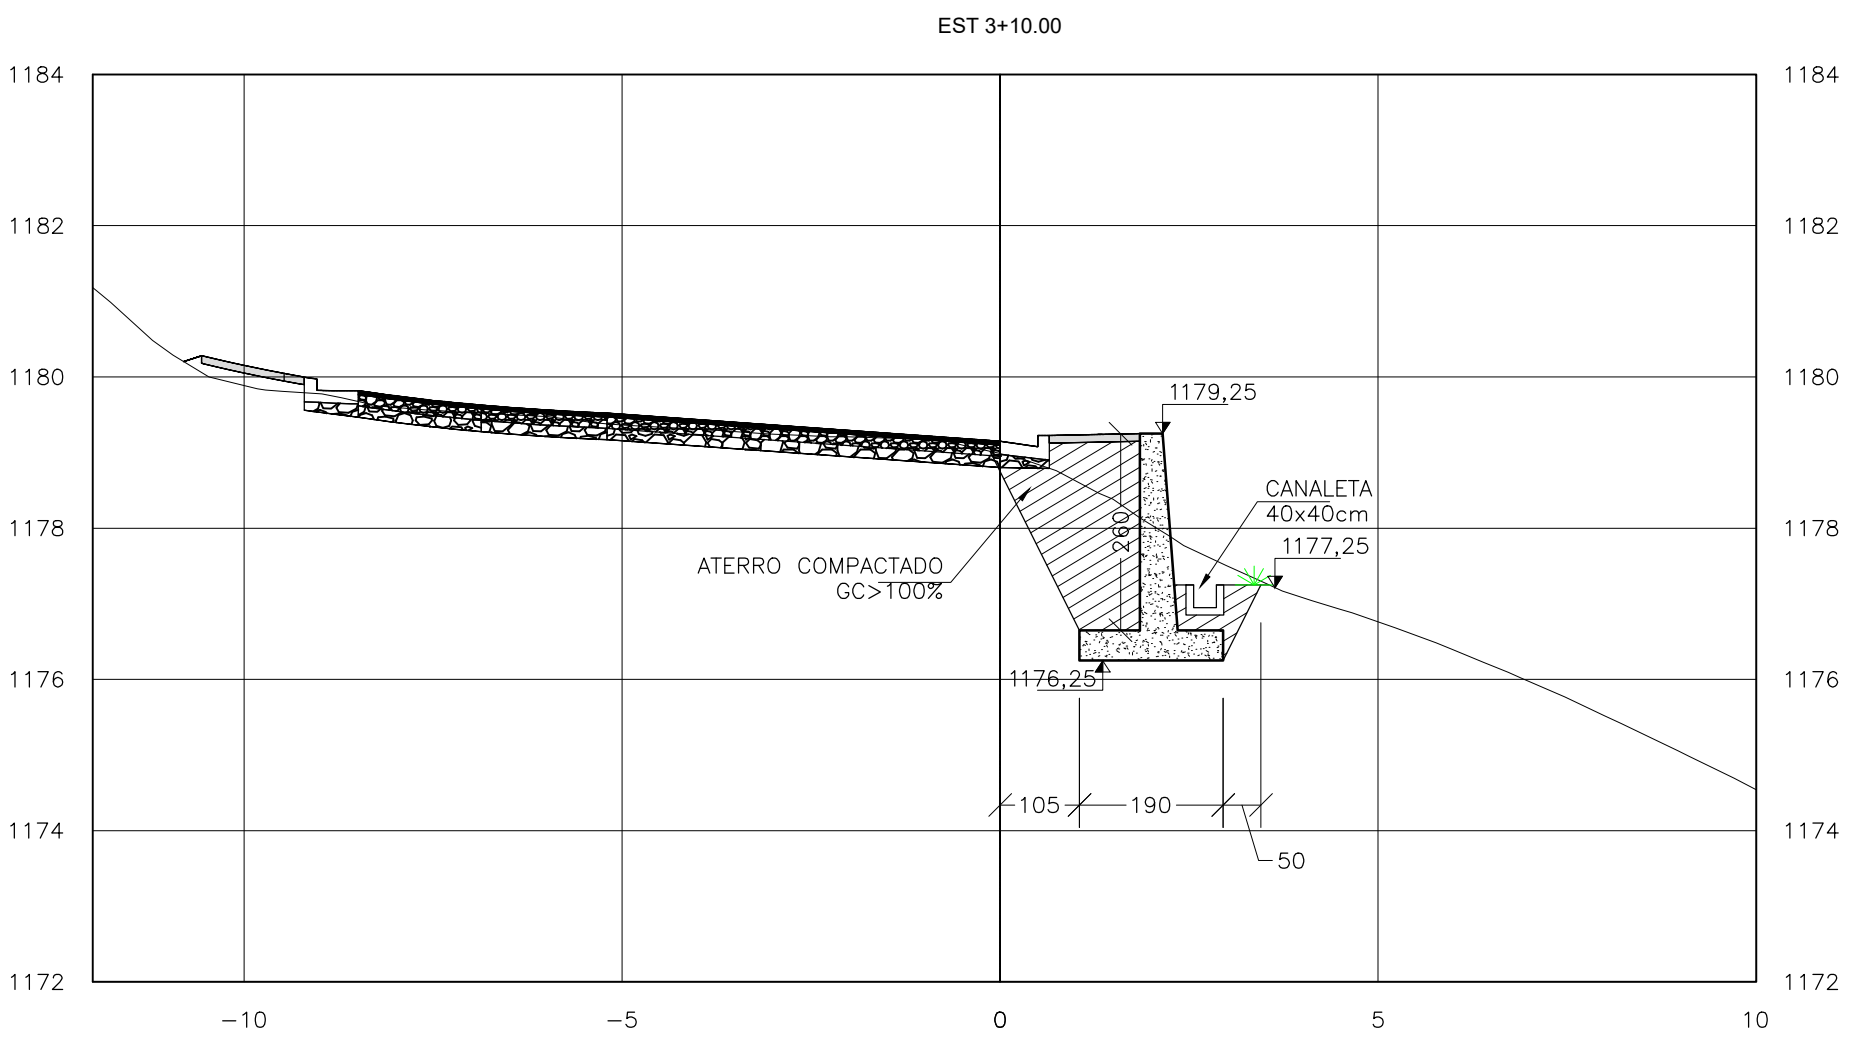
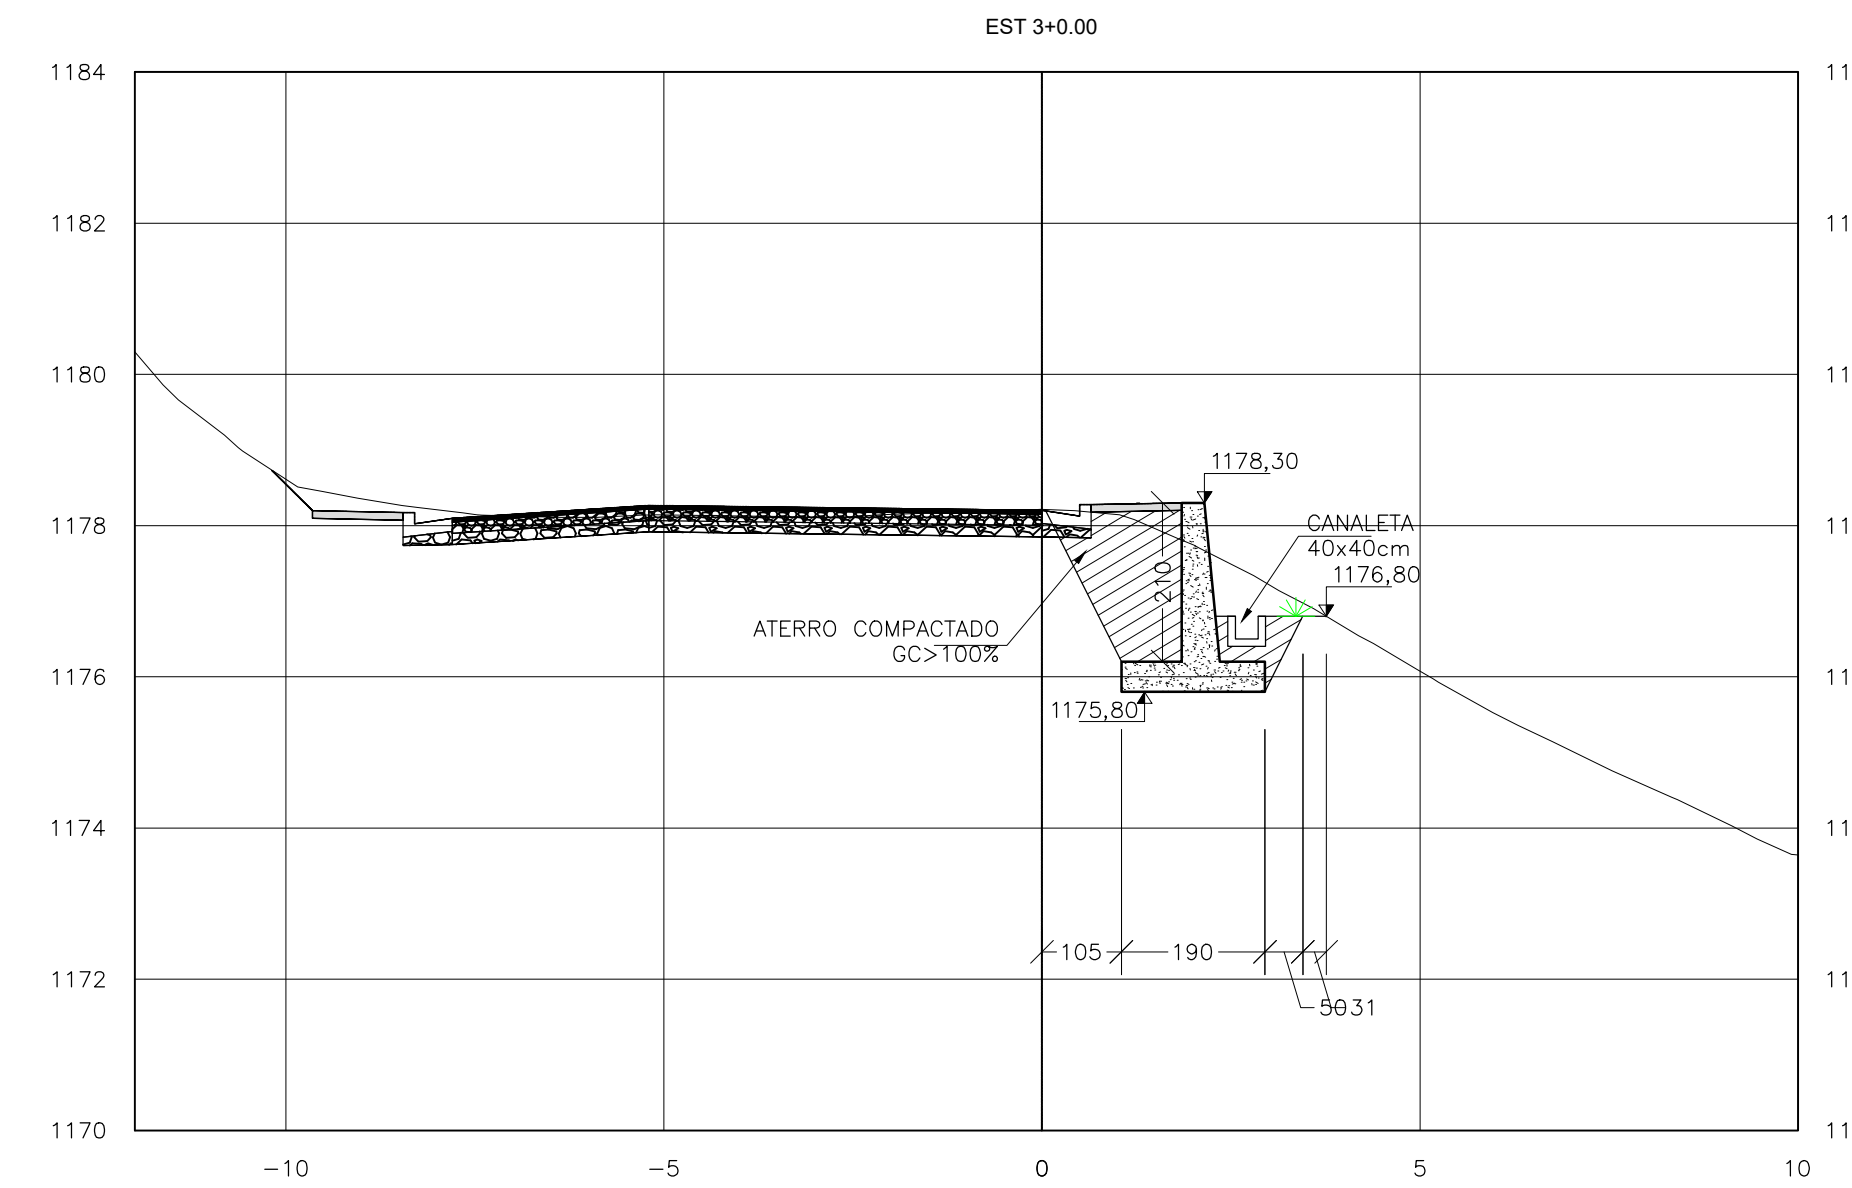
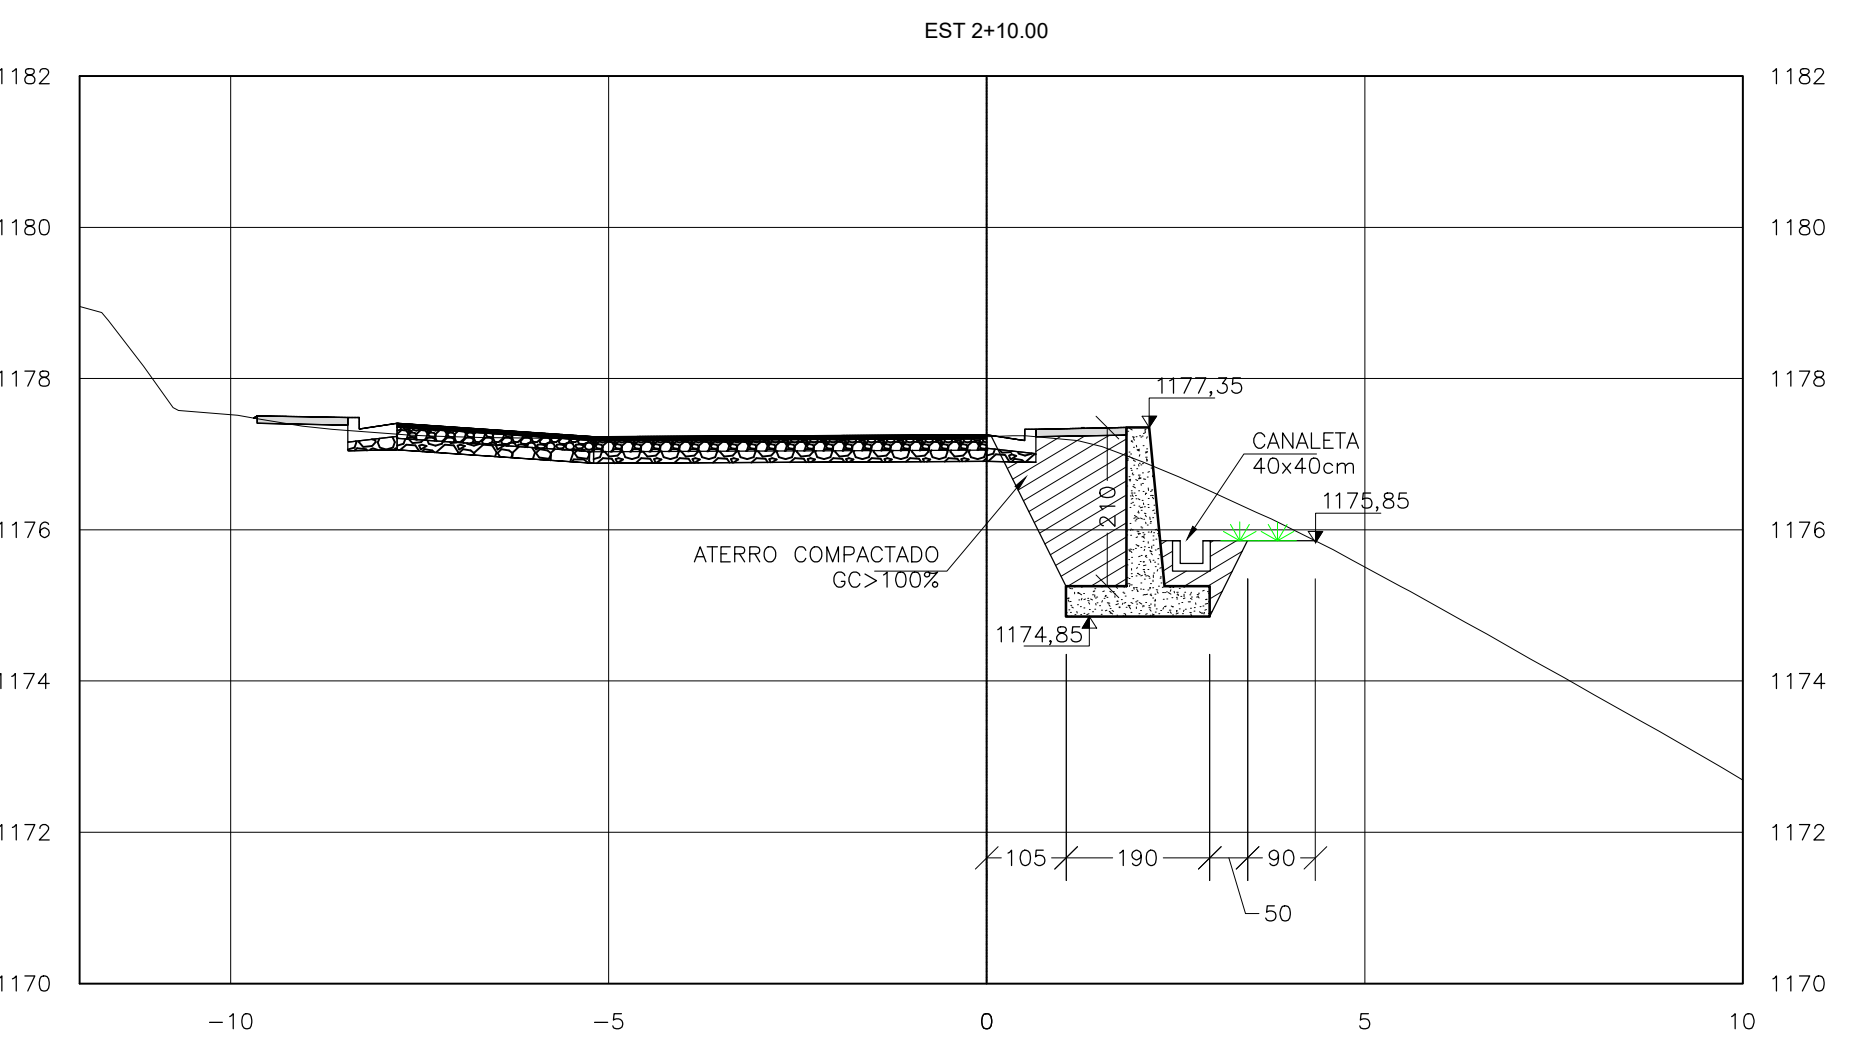
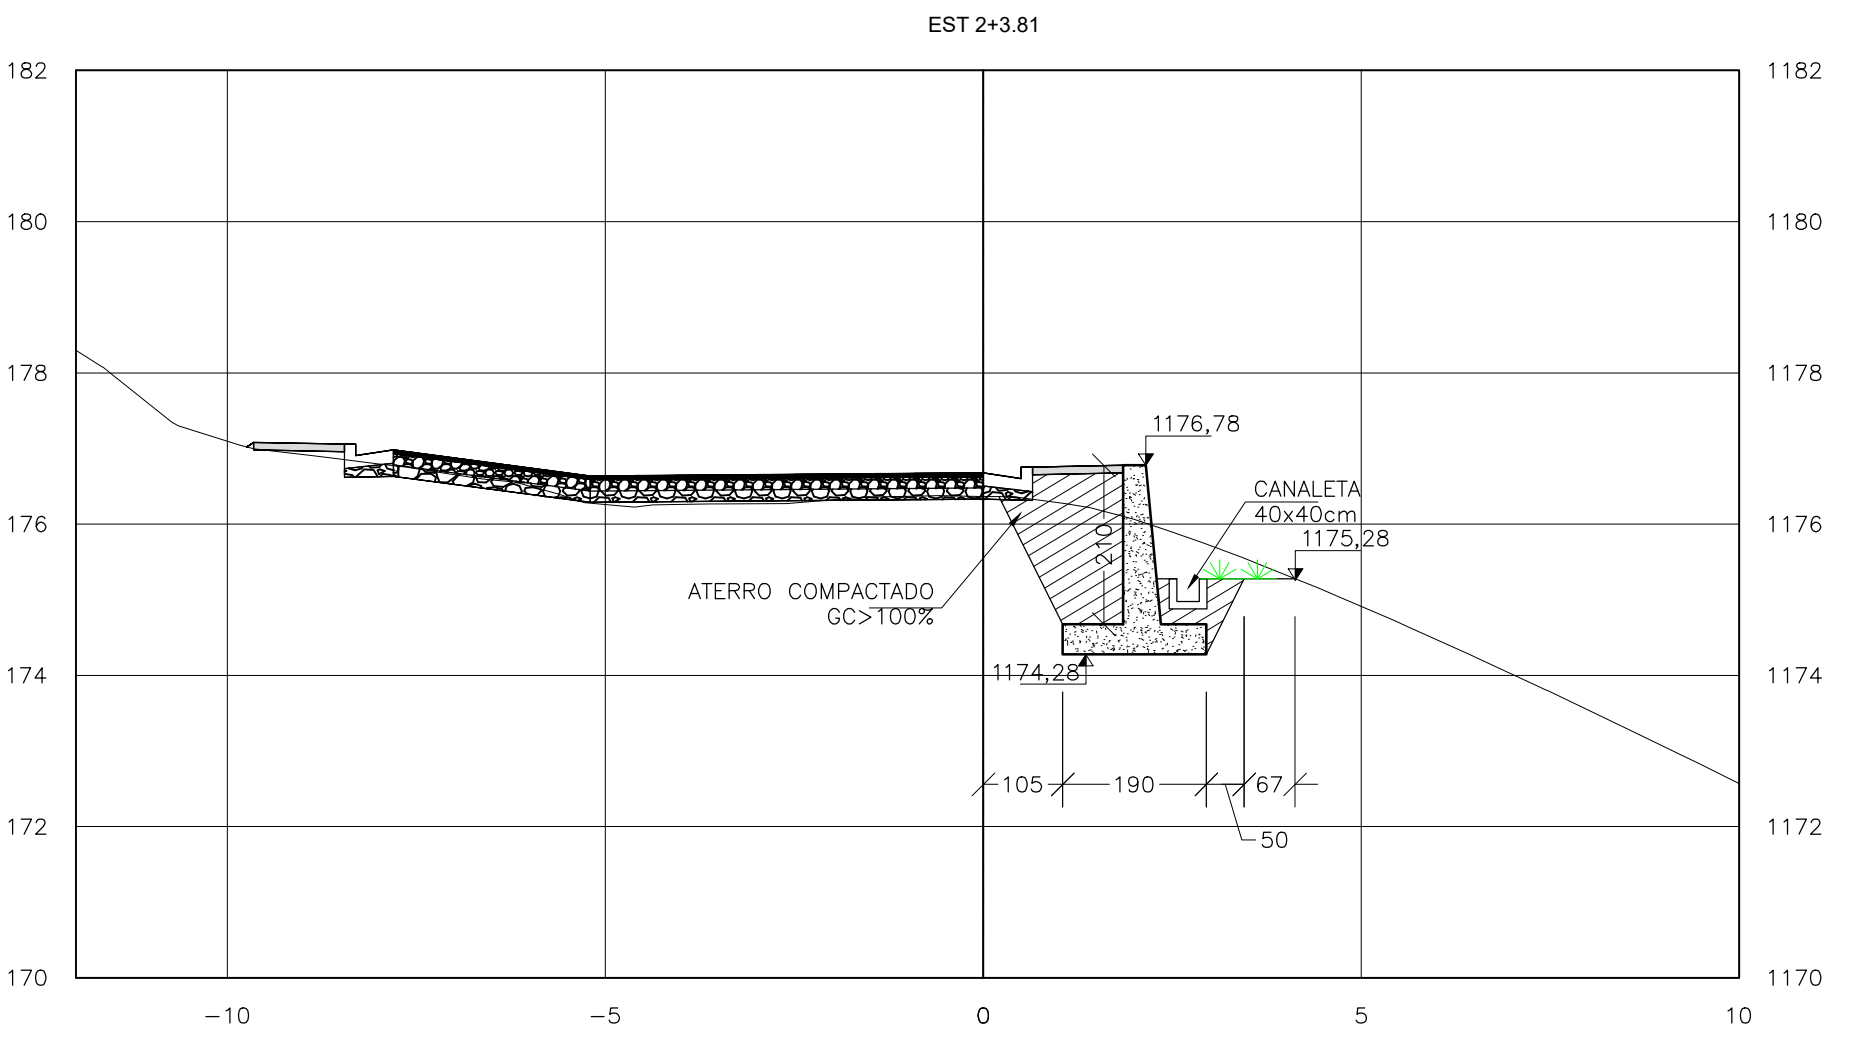
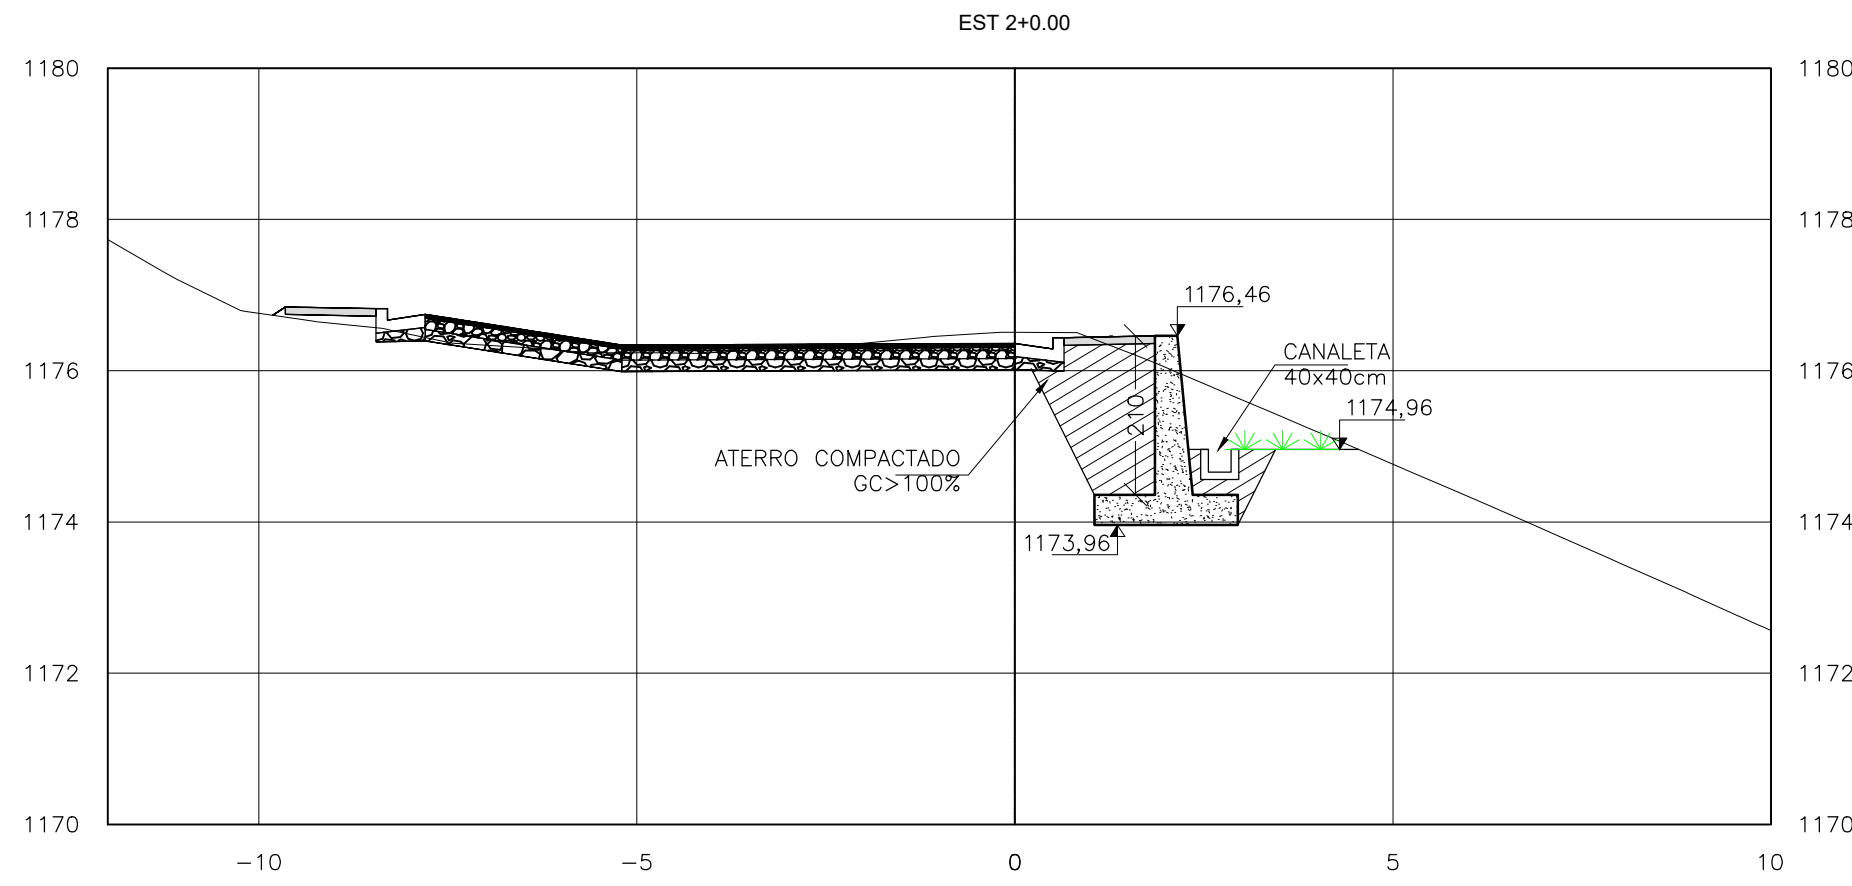


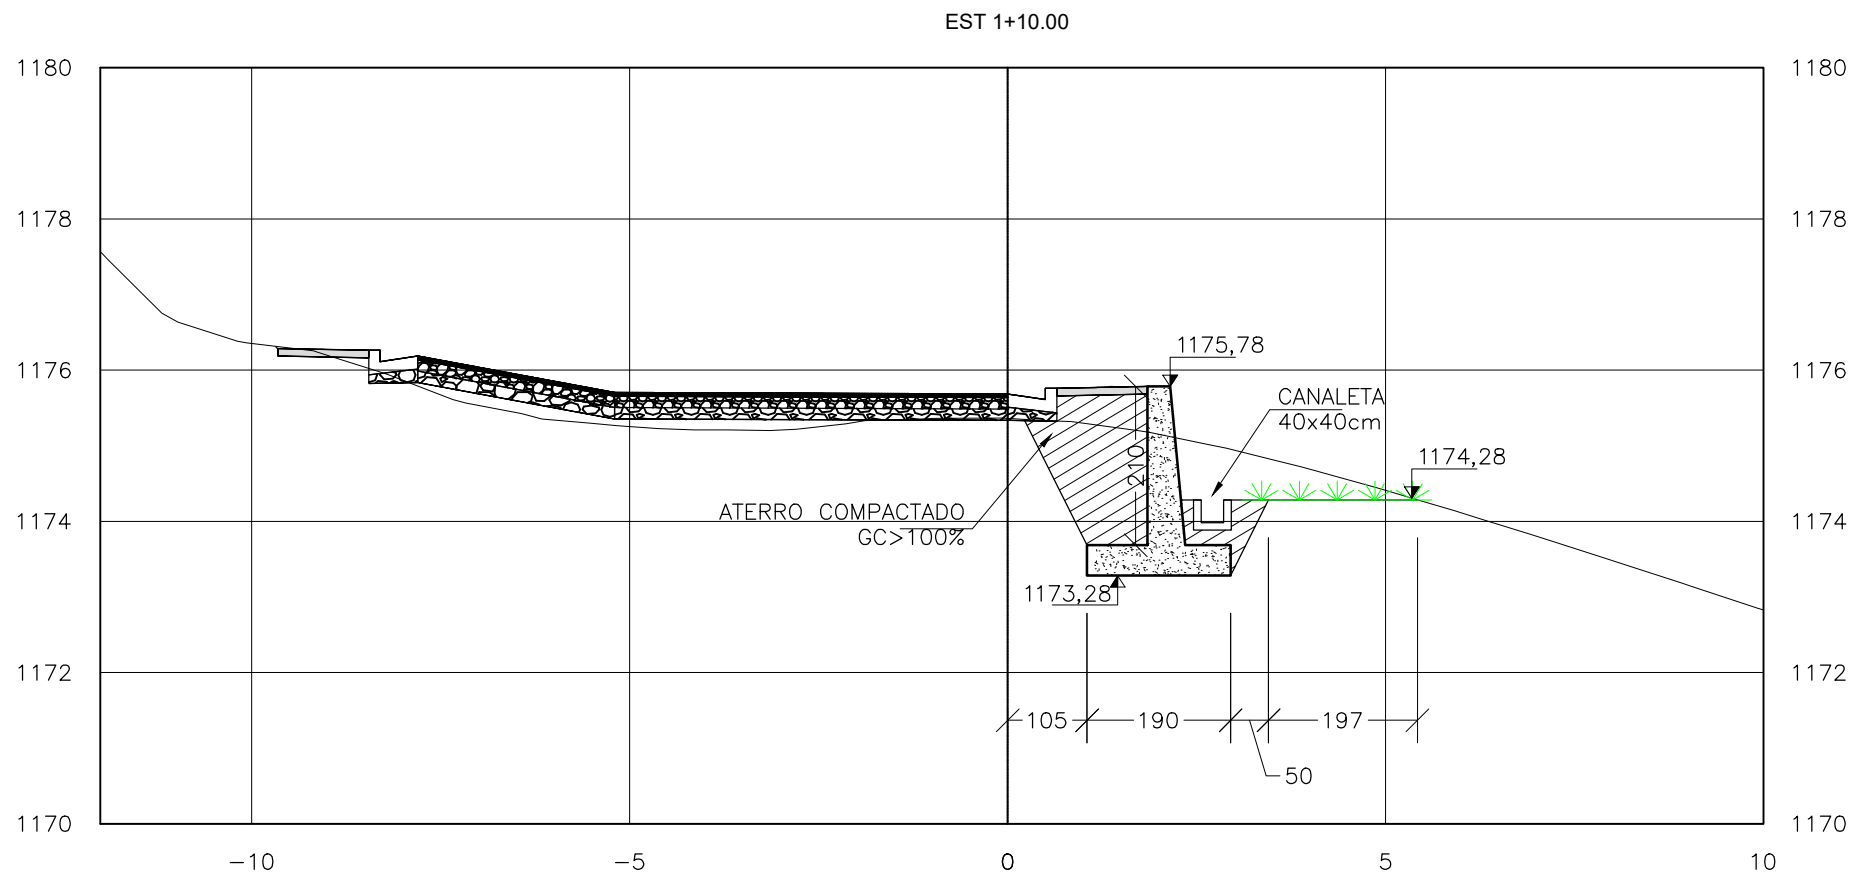

- NOTAS GERAIS:
- DIMENSÕES EM CENTÍMETROS E ELEVAÇÕES EM METROS EXCETO ONDE INDICADO EM CONTRÁRIO;
 - PEQUENOS AJUSTES PODEM SER FEITOS NA OBRA VISANDO ADEQUAR O PROJETO À CONDIÇÃO TOPOGRÁFICA REAL, OS AJUSTES DEVEM SER COMUNICADOS E REGISTRADOS PELA FISCALIZAÇÃO.
 - CASO A OBRA POR ALGUMA RAZÃO SEJA INTERROMPIDA DEVERÃO SER TOMADAS MEDIDAS PREVENTIVAS TAIS COMO A PROTEÇÃO DO TALUDE CONTRA A INFILTRAÇÃO DE ÁGUAS DE CHUVA, NÃO PERMITIR O ACÚMULO DE ÁGUAS NO TERRENO GARANTINDO UM ADEQUADO SISTEMA DE DRENAGEM PROVISSÓRIO, ETC;
 - O ATERRO DEVE SER COM MATERIAL DE BOA QUALIDADE, COM CAMADAS CONTROLADAS E RAU DE COMPACTAÇÃO SUPERIOR A 100% (PROCTOR NORMAL) PARA NÃO TER DANOS NA ESTRUTURA A COMPACTAÇÃO DEVE SER MANUAL.

REV.	DESCRIÇÃO	DATA	EXEC.	VERIF.	APROV.
REV 00	EMIÇÃO INICIAL	05-2023	MAIO	LS	SINVAL
CONTRATADA:		RE:	Sinval Ladeira		
		REG. CRE:	28.498/D		
		ASS:			
CONTRATANTE:					
PREFEITURA MUNICIPAL DE NOVA LIMA					
MUNICÍPIO/ÁREA:					
NOVA LIMA - MG					
PROGRAMA:					
VIA DE INTEGRAÇÃO METROPOLITANA MG-030/JARDIM DA TORRE/BELLAGIO					
TÍTULO E CONTEÚDO:					
CONTENÇÃO M-01					
SEÇÕES TRANSVERSAIS					
DATA:	MAIO DE 2023	ESCALA:	1:100	FOLHA:	
ARQUIVO:	EST-PE-NVL516-JTB-M01-052023				04/07