


- NOTAS GERAIS:
- DIMENSÕES EM CENTÍMETROS E ELEVAÇÕES EM METROS EXCETO ONDE INDICADO EM CONTRÁRIO;
 - DEVERÁ SER REALIZADA A LIMPEZA COM REMOÇÃO DO MATERIAL SOLTO, E VEGETAÇÃO NOS LOCAIS DE ATERRO.
 - PEQUENOS AJUSTES PODEM SER FEITOS NA OBRA VISANDO ADEQUAR O PROJETO À CONDIÇÃO TOPOGRÁFICA REAL, OS AJUSTES DEVEM SER COMUNICADOS E REGISTRADOS PELA FISCALIZAÇÃO.
 - OS SOLOS UTILIZADOS COMO REATERRO NÃO DEVERÃO APRESENTAR MATÉRIA ORGÂNICA E OUTRAS IMPUREZAS, E DEVERÃO APRESENTAR EXPANSIVIDADE INFERIOR A 2,0% (ENSAIO CBR); ALÉM DISSO DEVE SE UTILIZAR SOLO ARENOSO BEM GRADUADO.
 - O ATERRO DEVERÁ SER COMPACTADO EM CAMADAS COM ESPESURA MÁXIMA ACABADA DE 25 CM, ATÉ Atingir O GRAU DE COMPACTAÇÃO MÍNIMO DE 100% EM RELAÇÃO À ENERGIA NORMAL DE COMPACTAÇÃO, E DESVIO DE UMIDADE MÁXIMO DE 2% JUNTO À FACE, COM LARGURA MÍNIMA DE 1,0 M. A COMPACTAÇÃO DEVE SER PROCESSADA ATRAVÉS DO USO DE PLACAS VIBRATÓRIAS OU SAPOS MECÂNICOS, PARA EVITAR DANO PELA PROXIMIDADE DO ROLO COMPACTADOR;
 - ALTERNATIVAMENTE, PARA AREIAS, QUANDO NÃO FOR POSSÍVEL DEFINIR A CURVA DE COMPACTAÇÃO, O CONTROLE DE COMPACTAÇÃO É FEITO PELO ENSAIO DE COMPACIDADE RELATIVA. A COMPACIDADE RELATIVA MÍNIMA É DE 70 %.
 - EM UMA FAIXA DE ATÉ 1,5 M DE LARGURA JUNTO AO PARAMENTO, OU PRÓXIMO A ESTRUTURAS SENSÍVEIS, DEVE SER REALIZADA A COMPACTAÇÃO LEVE COM COMPACTADORES COMPATIVES COM O TIPO DE SOLO E COM O TIPO DE PARAMENTO, DE FORMA A NÃO CAUSAR DANOS NA FACE DO SOLO REFORÇADO.
 - A COMPACTAÇÃO DEVE SER GERENCIADA E ATENDER À ABNT NBR 7182, ALÉM DAS ESPECIFICAÇÕES DE PROJETO, CONSIDERANDO-SE O TIPO DE SOLO, TIPO DE REFORÇO E A RESISTÊNCIA QUE SE ALMEJA NA ZONA REFORÇADA.
 - O CONTROLE DE QUALIDADE DA COMPACTAÇÃO DO ATERRO DEVE SER REALIZADO PELO MÉTODO DE HILF (VER ABNT NBR 12102) OU OUTRO INDICADO PELO PROJETISTA.
 - A COMPACTAÇÃO DEVE SER CONTROLADA COM BASE EM REQUISITOS DE ESPECIFICAÇÃO E DISTRIBUIÇÃO VERTICAL DE ELEMENTOS DE REFORÇO.
 - É CONVENIENTE MANTER O TEOR DE UMIDADE NO LADO SECO DA CURVA DE PROCTOR, PRINCIPALMENTE NOS MATERIAIS DE ATERRO CLASSIFICADOS COMO INTERMEDIÁRIOS, A FIM DE EVITAR DIFICULDADES NA COMPACTAÇÃO.
 - A EXECUÇÃO DA FACE, COLOCAÇÃO DOS GABIÕES E A EXECUÇÃO DO ATERRO DEVEM SER SIMULTÂNEAS, OU SEJA, O LEVANTAMENTO DO MURO DEVE SER EFETUADO CONCOMITANTEMENTE COM A EXECUÇÃO DO ATERRO;
 - AS ESCAVAÇÕES PRÓXIMAS À ESTRUTURA PROPOSTA NÃO DEVERÃO COMPROMETER A INTEGRIDADE DA MESMA;


- LEGENDA:
- GEOGRELHA RT>200kN/m - L=19m
 - GEOGRELHA RT>200kN/m - L=12m
 - GEOGRELHA RT>300kN/m - L=19m

REV.	DESCRIÇÃO	DATA	EXEC.	VERIF.	APROV.
REV 00	EMIÇÃO INICIAL	05-2023	KAIO	MPC	SINVAL
CONTRATADA:	R: Sinval Ladeira REG. CREA: 28.498/D ASS: 				
CONTRATANTE:	PREFEITURA MUNICIPAL DE NOVA LIMA				
MUNICÍPIO/ÁREA:	NOVA LIMA - MG				
PROGRAMA:	VIA DE INTEGRAÇÃO METROPOLITANA MG-030/JARDIM DA TORRE/BELLAGIO				
TÍTULO E CONTEÚDO:	CONTENÇÃO M-02 SEÇÕES TRANSVERSAIS - 01/03				
DATA:	MAIO DE 2023	ESCALA:	1:200	FOLHA:	03/09
ARQUIVO:	EST-PE-NVL516-JTB-M02-052023				

SEÇÃO E-6+00

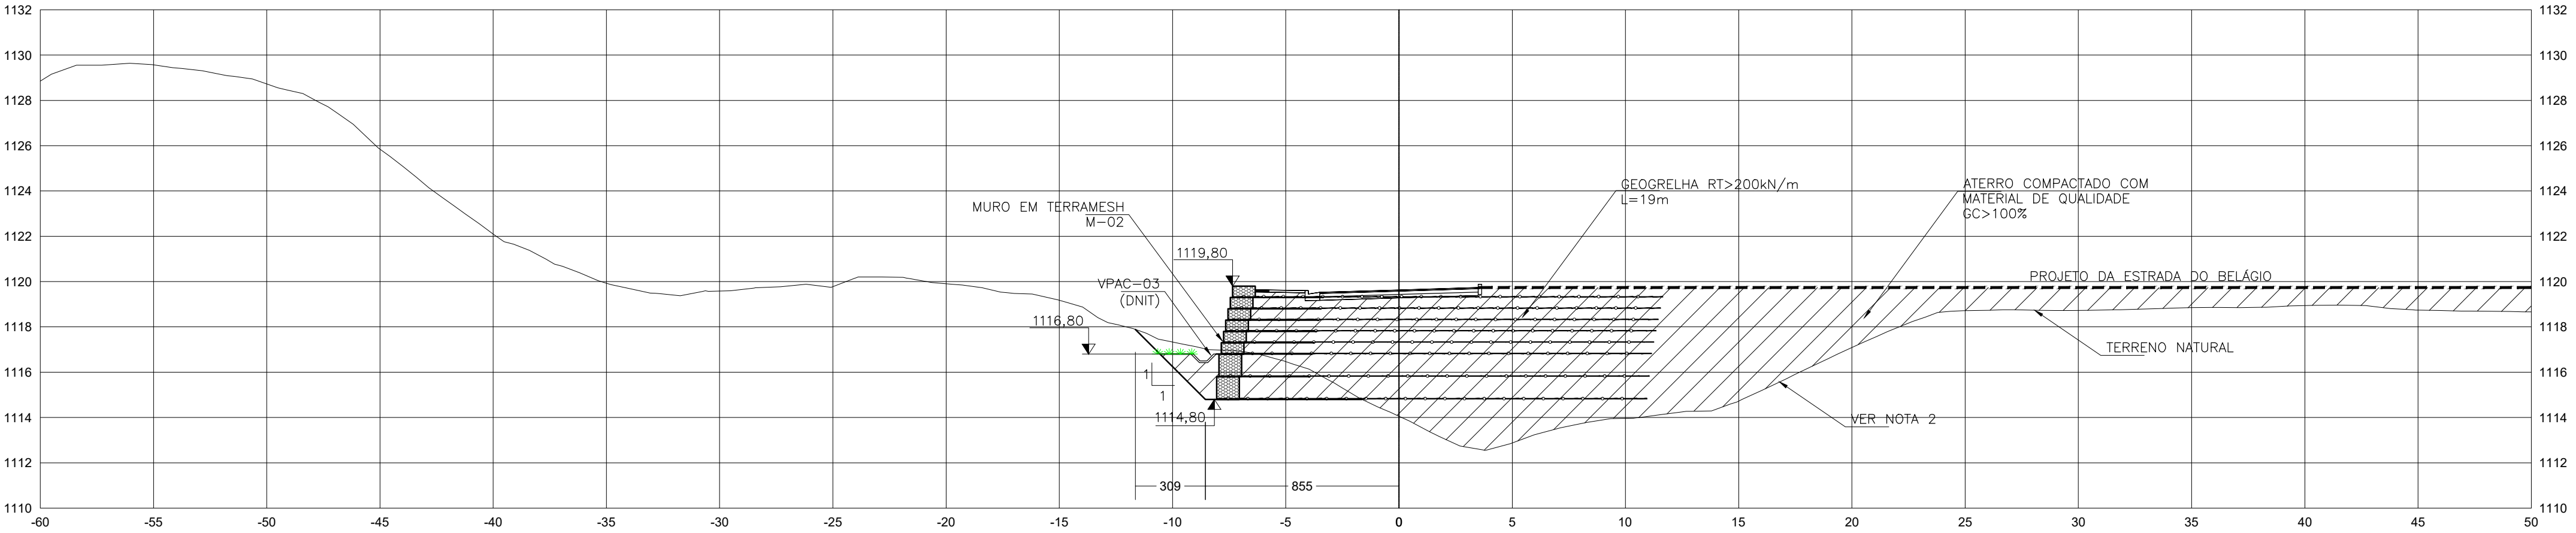

SEÇÃO E-6+10

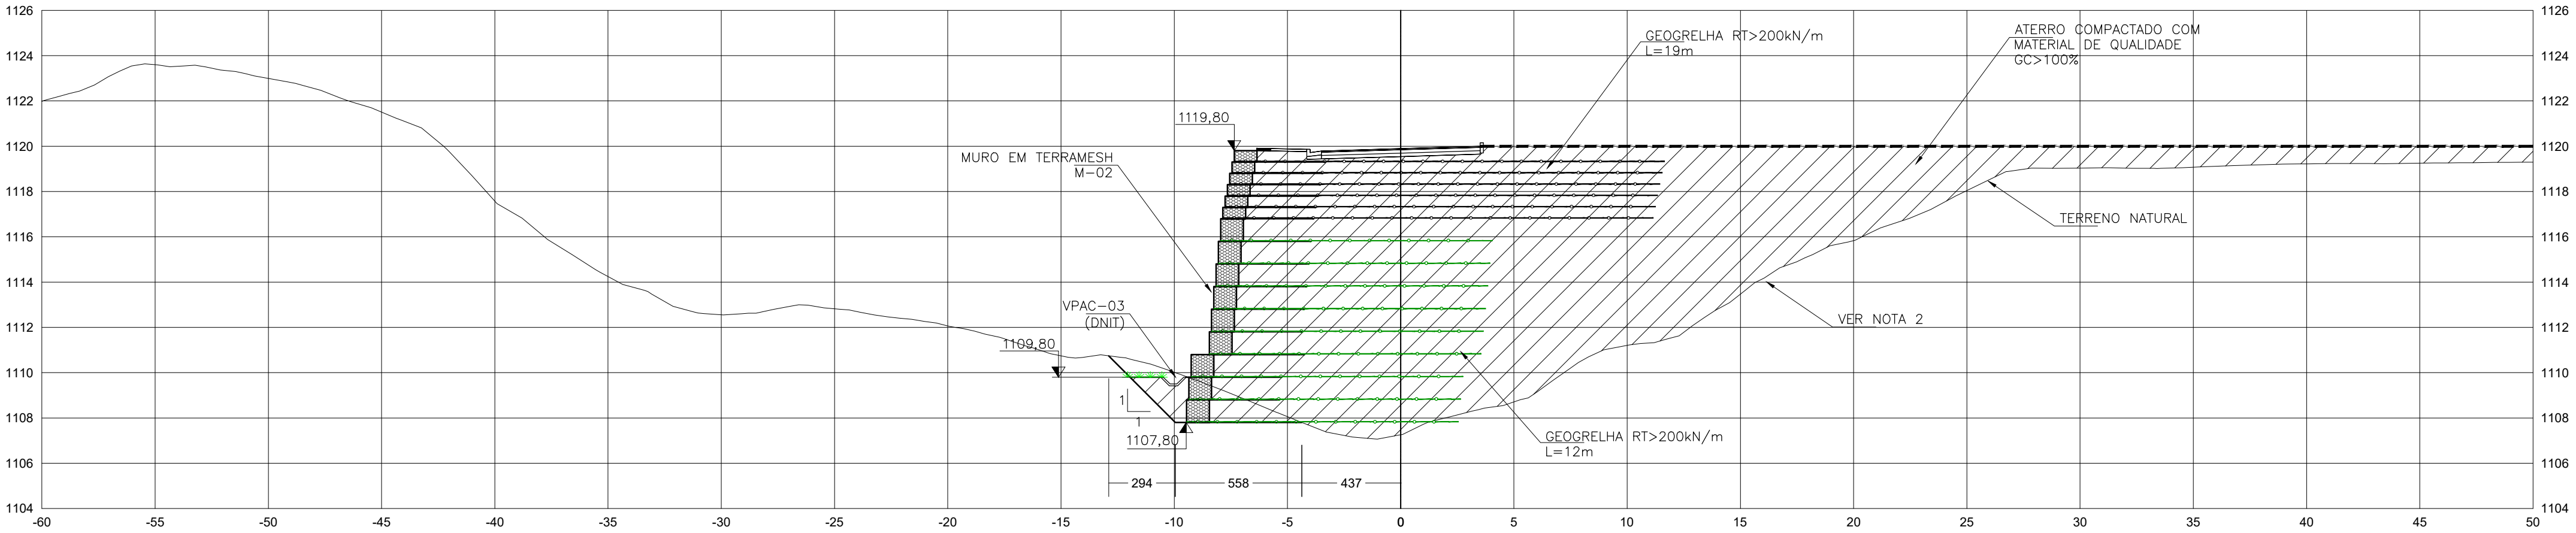

SEÇÃO E-7+00

