



NOTAS GERAIS:

1. DIMENSÕES EM CENTÍMETROS E ELEVAÇÕES EM METROS EXCETO ONDE INDICADO EM CONTRÁRIO;


DETALHE – VALETA VPAC-03
SEM ESCALA

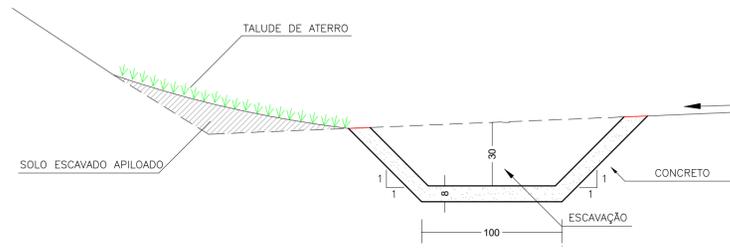


DETALHE DO DISSIPADOR DE ENERGIA DES_03 (DNIT)
ESC. 1:50
(DIMENSÕES EM cm)

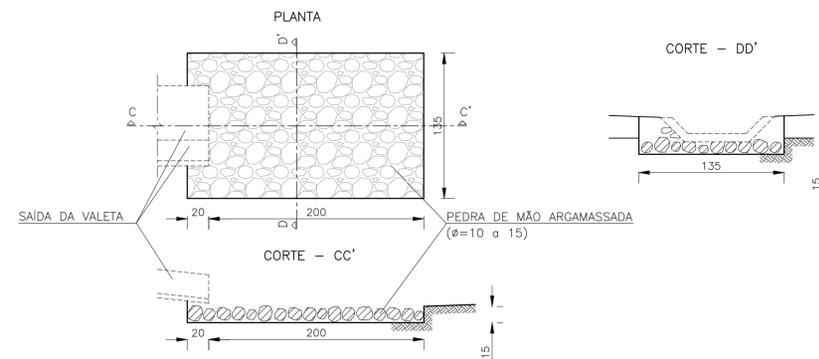

CAIXA (1,60x1,60) – PLANTA
SEM ESCALA DIMENSÕES EM cm

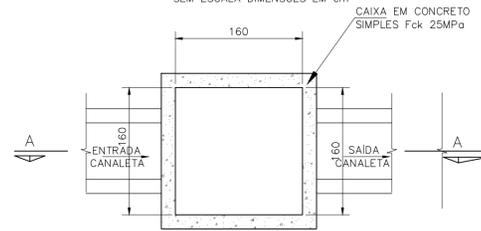

SEÇÃO A-A
SEM ESCALA DIMENSÕES EM cm

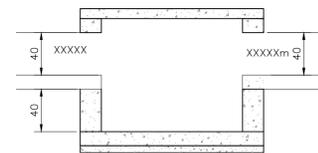

DET. ALÇA DE IÇAMENTO
SEM ESCALA


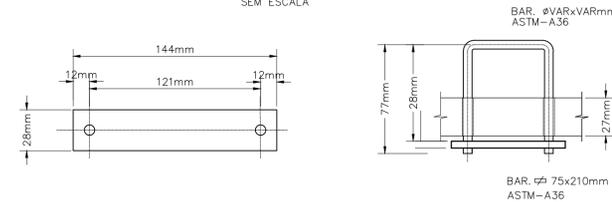



TABELA DE AÇO - CAIXA				
N	φ (mm)	QUT	L UNIT (m)	COMP TOTAL (m)
1	6,3	36	1,8	64,8

RESUMO		
φ (mm)	COMP (m)	PESO (kg)
6,3	64,8	15,876


DETALHE DA TAMPA DAS CAIXAS
SEM ESCALA DIMENSÕES EM cm

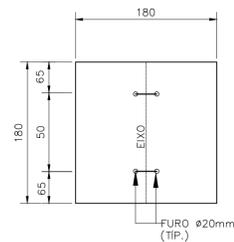


ARMAÇÃO DA TAMPA DAS CAIXAS
SEM ESCALA DIMENSÕES EM cm

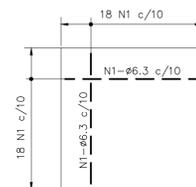

DETALHE – TUBO-DRENO
ESCALA 1:10

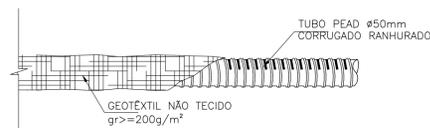

DETALHE – CANALETA RETANGULAR 50X80cm
SEM ESCALA

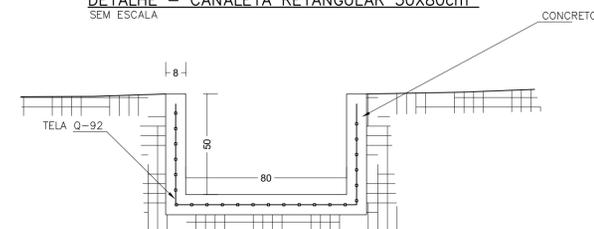

REV.	DESCRIÇÃO	DATA	EXEC.	VERIF.	APROV.
REV 00	EMIÇÃO INICIAL	05-2023	KAIO	MPC	SINVAL
CONTRATADA:					
CONTRATANTE:	PREFEITURA MUNICIPAL DE NOVA LIMA				
MUNICÍPIO/ÁREA:	NOVA LIMA - MG				
PROGRAMA:	VIA DE INTEGRAÇÃO METROPOLITANA MG-030/JARDIM DA TORRE/BELLAGIO				
TÍTULO E CONTEÚDO:	<p>CONTENÇÃO M-02</p> <p>DETALHES DE DRENAGEM</p>				
DATA:	MAIO DE 2023	ESCALA:	INDICADA	FOLHA:	09/09
ARQUIVO:	EST-PE-NVLS16-JTB-M02-052023				