


- NOTAS GERAIS:
1. DIMENSÕES EM CENTÍMETROS E ELEVAÇÕES EM METROS EXCETO ONDE INDICADO EM CONTRÁRIO;
 2. PEQUENOS AJUSTES PODEM SER FEITOS NA OBRA VISANDO ADEQUAR O PROJETO À CONDIÇÃO TOPOGRÁFICA REAL, OS AJUSTES DEVEM SER COMUNICADOS E REGISTRADOS PELA FISCALIZAÇÃO.
 3. CASO A OBRA POR ALGUMA RAZÃO SEJA INTERROMPIDA DEVERÃO SER TOMADAS MEDIDAS PREVENTIVAS TAIS COMO A PROTEÇÃO DO TALUDE CONTRA A INFILTRAÇÃO DE ÁGUAS DE CHUVA, NÃO PERMITIR O ACÚMULO DE ÁGUAS NO TERRENO GARANTINDO UM ADEQUADO SISTEMA DE DRENAGEM PROVISSÓRIO, ETC;
 4. O ATERRO DEVE SER COM MATERIAL DE BOA QUALIDADE, COM CAMADAS CONTROLADAS E RAU DE COMPACTAÇÃO SUPERIOR A 100% (PROCTOR NORMAL) PARA NÃO TER DANOS NA ESTRUTURA A COMPACTAÇÃO DEVE SER MANUAL.

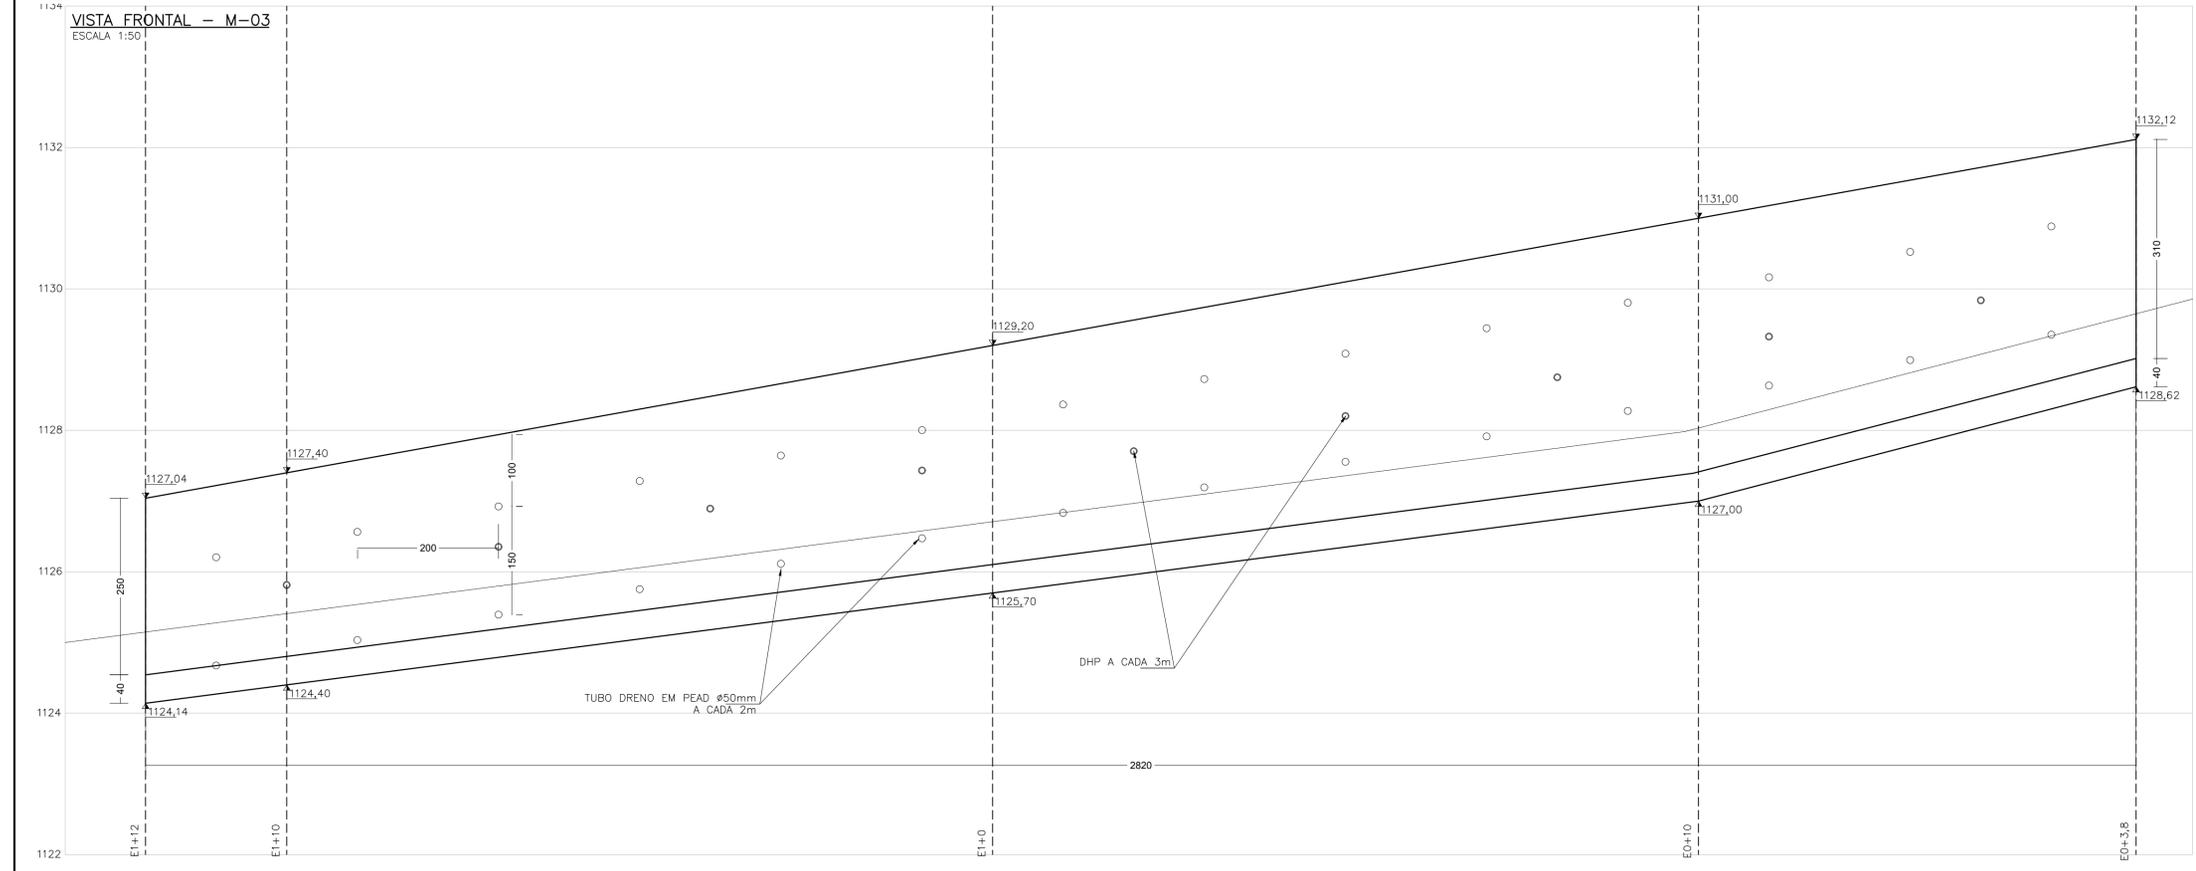

REV.	DESCRIÇÃO	DATA	EXEC.	VERIF.	APROV.
REV DO EMISSÃO INICIAL		04-2023	KAILO	LS	SINVAL
CONTRATADA:		RES:	Sinval Ladeira		
		REG. ORÇ:	28.498/D		
		ATE:			
CONTRATANTE:	PREFEITURA MUNICIPAL DE NOVA LIMA				
MUNICÍPIO/ÁREA:	NOVA LIMA - MG				
PROGRAMA:	VIA DE INTEGRAÇÃO METROPOLITANA MG-030/JARDIM DA TORRE/BELLAGIO				
TÍTULO E CONTEÚDO:	CONTEÇÃO M-03 ARRANJO GERAL E VISTA FRONTAL				
DATA:	MAIO DE 2023	ESCALA:	INDICADA	FOLHA:	01/04
ARQUIVO:	EST-PE-NVL516-JTB-M03-052023				