
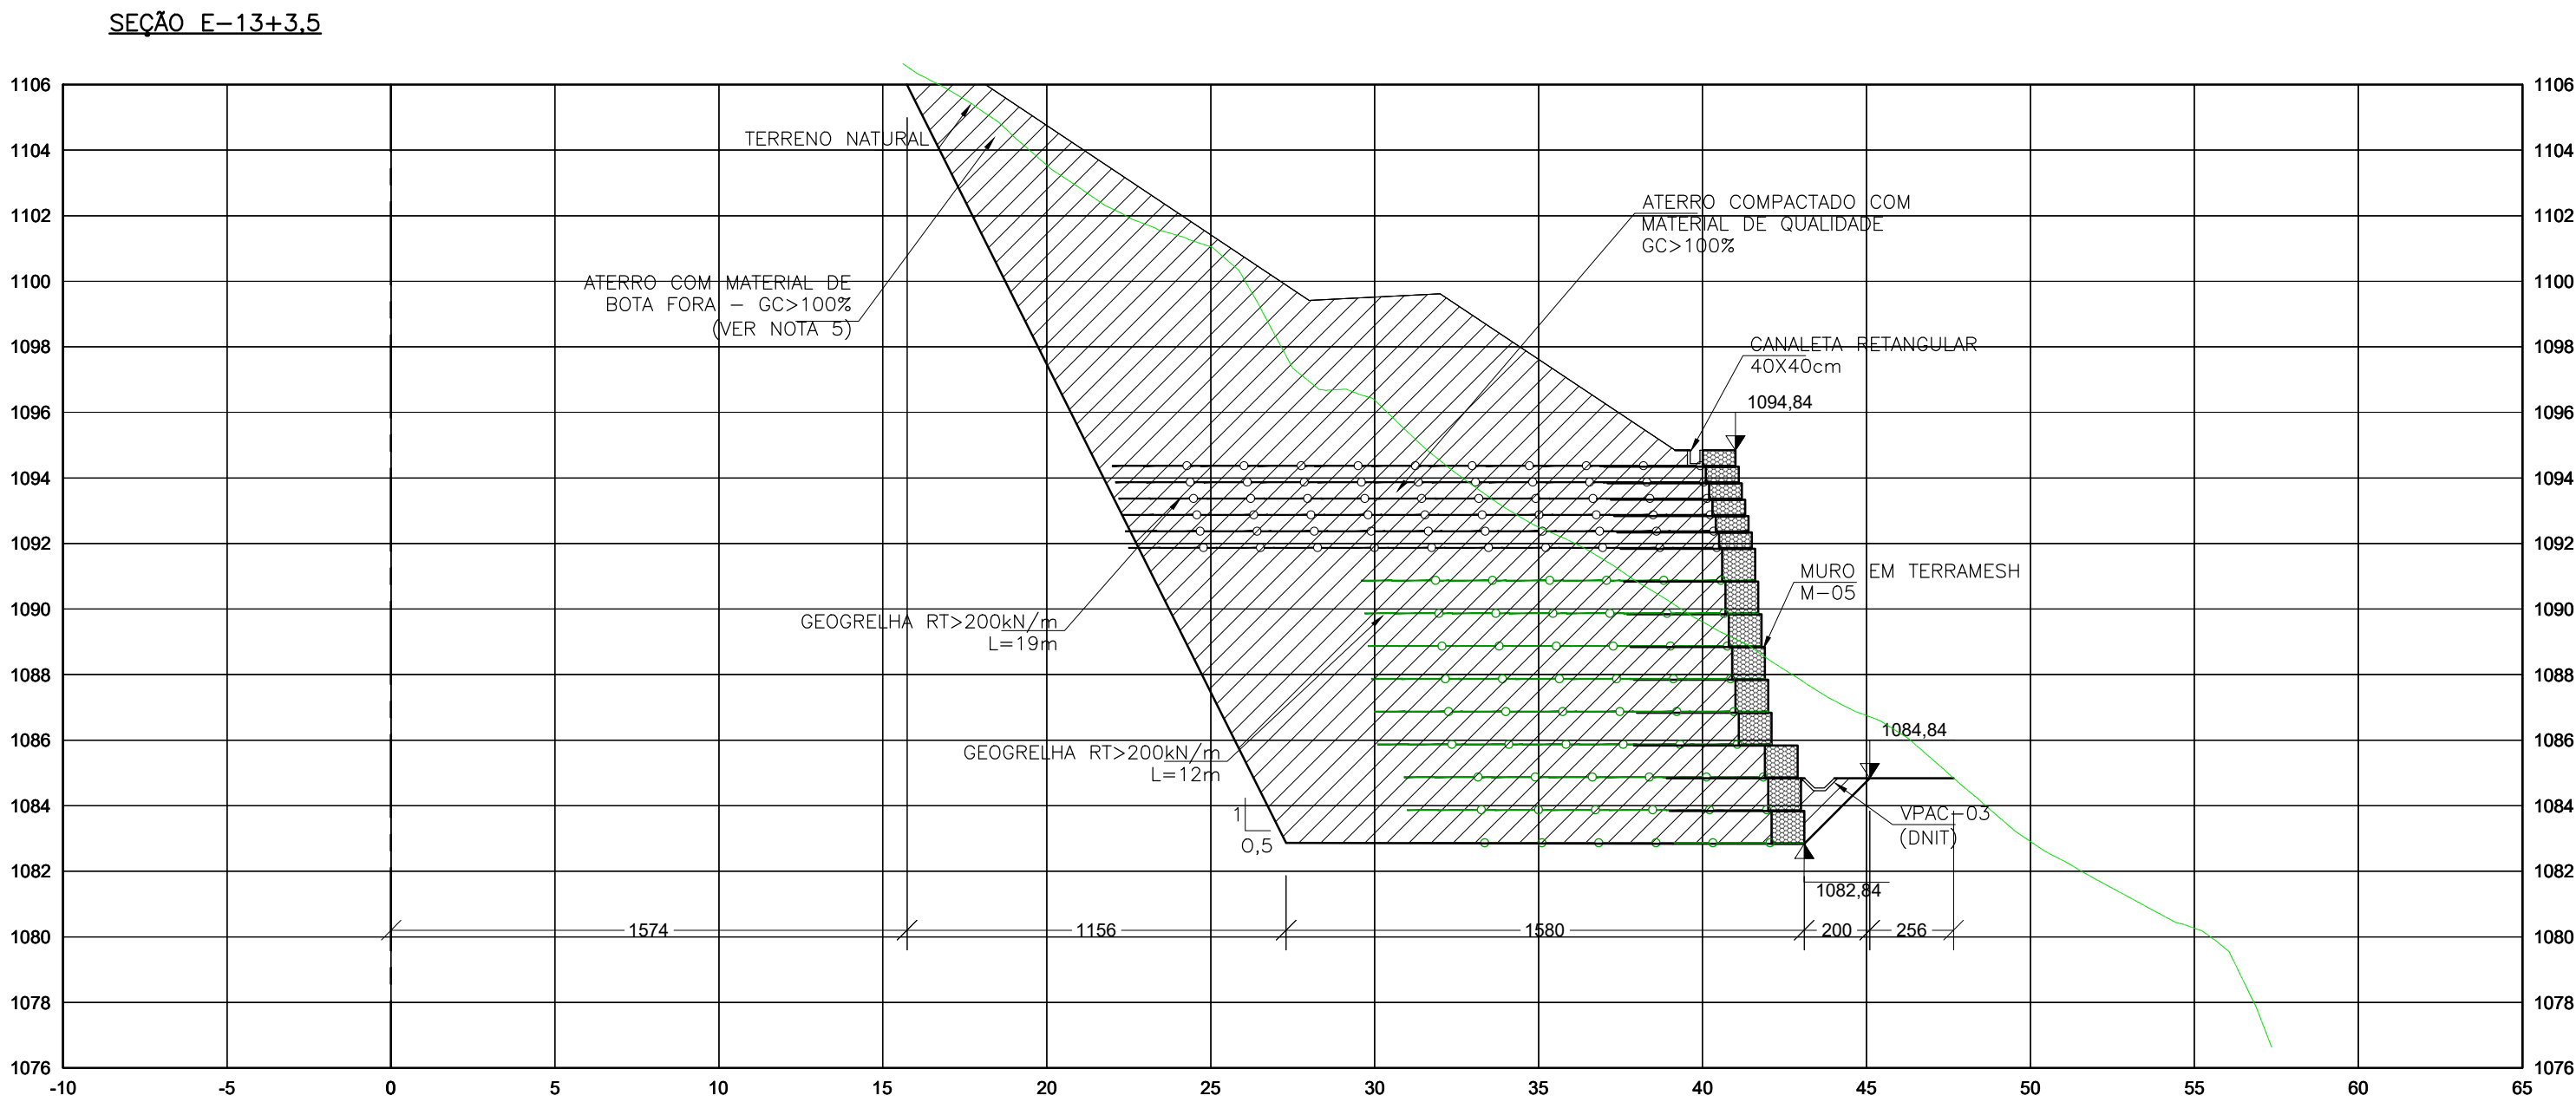
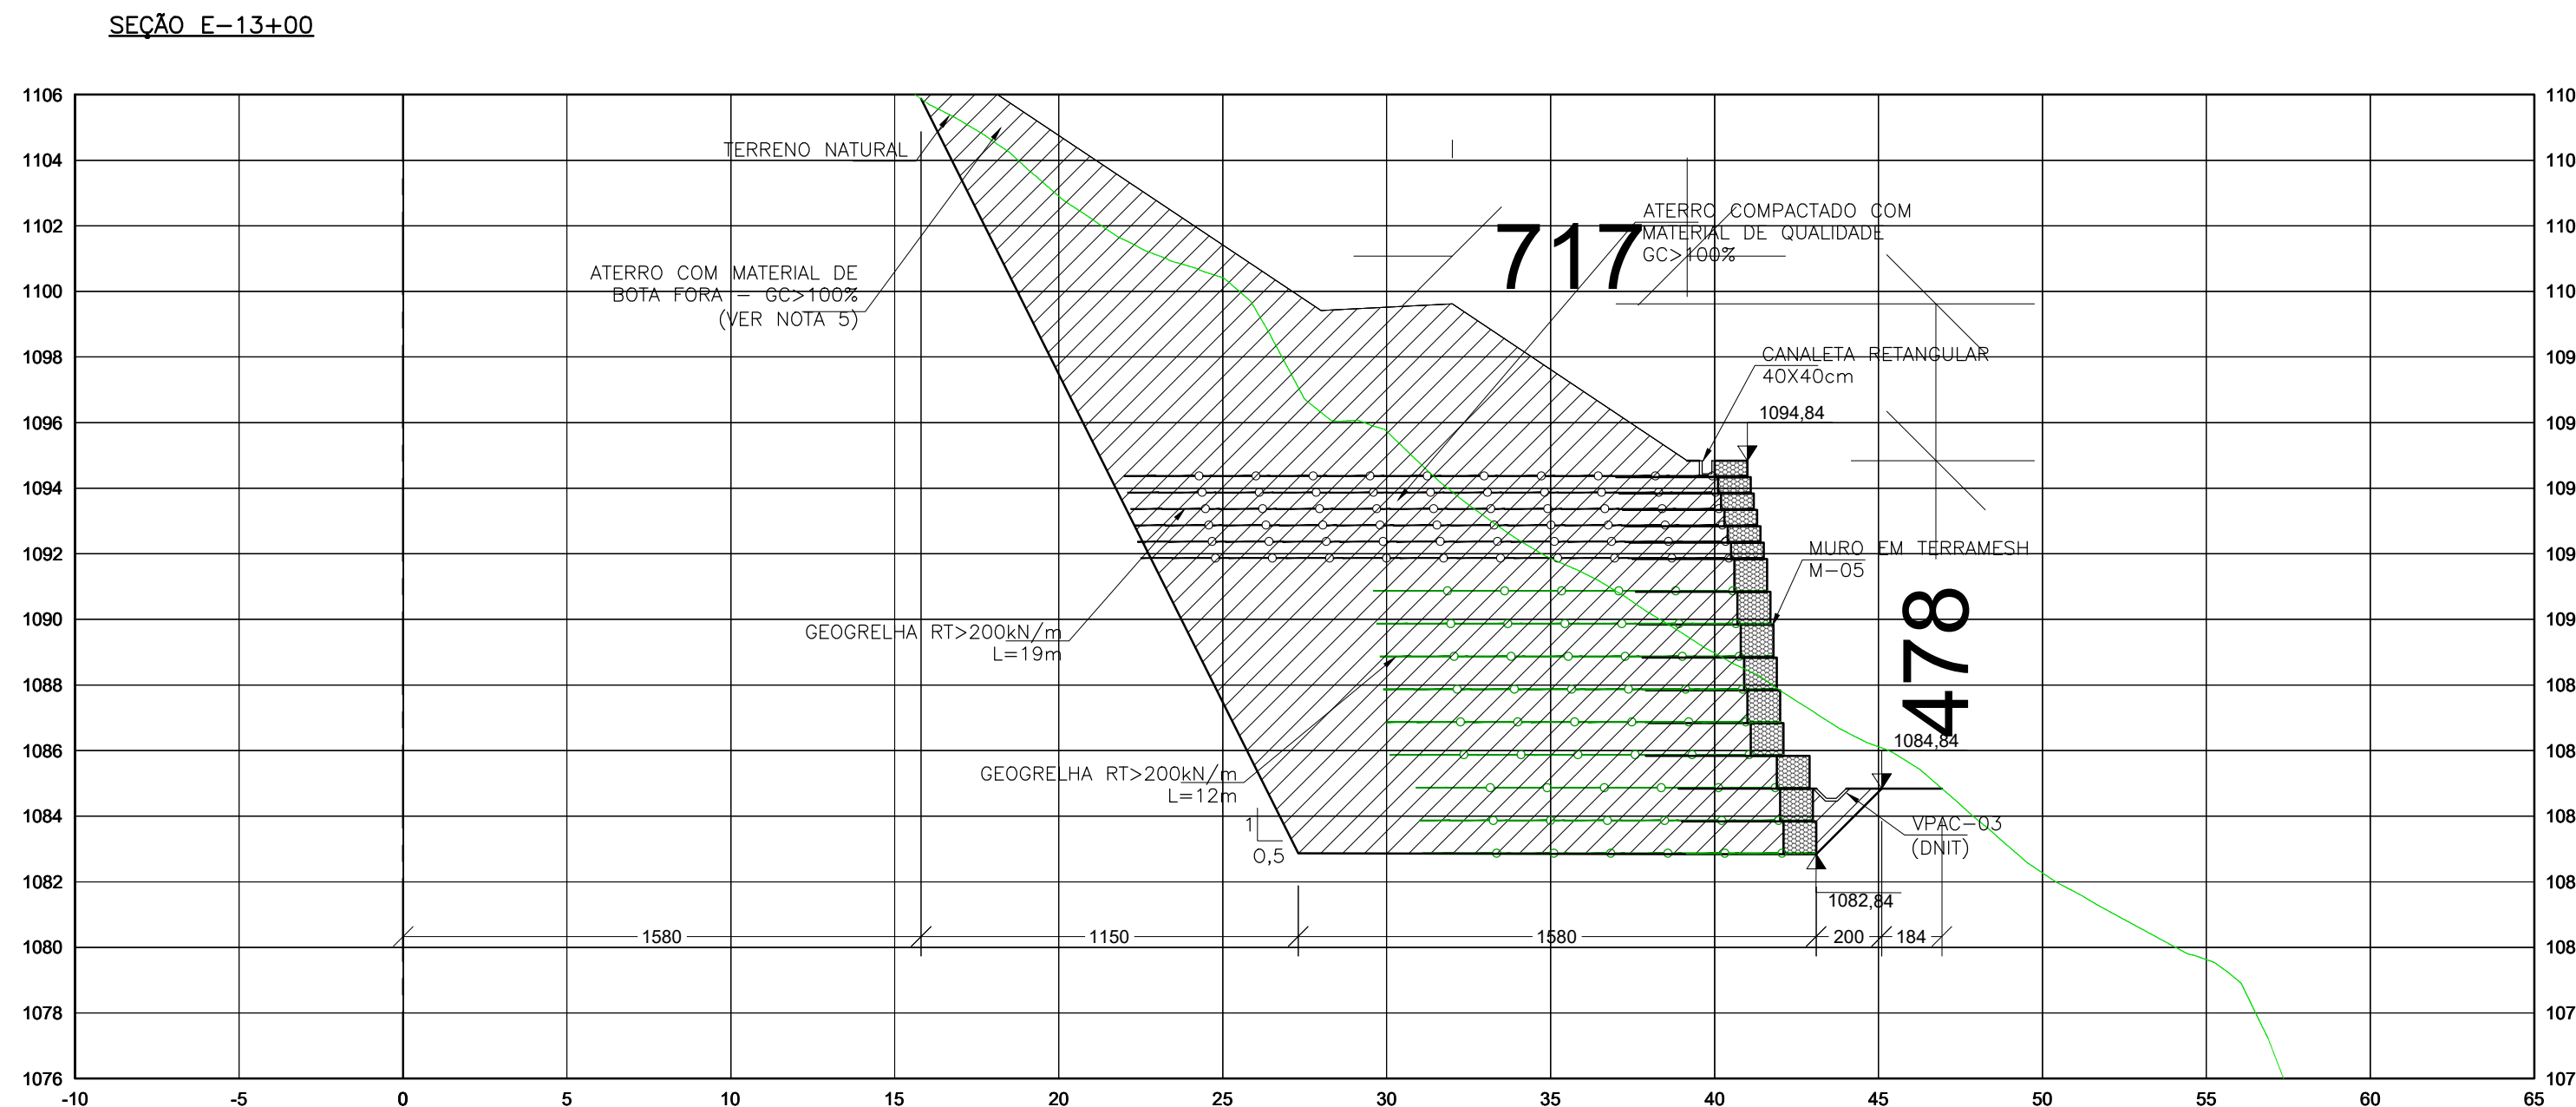
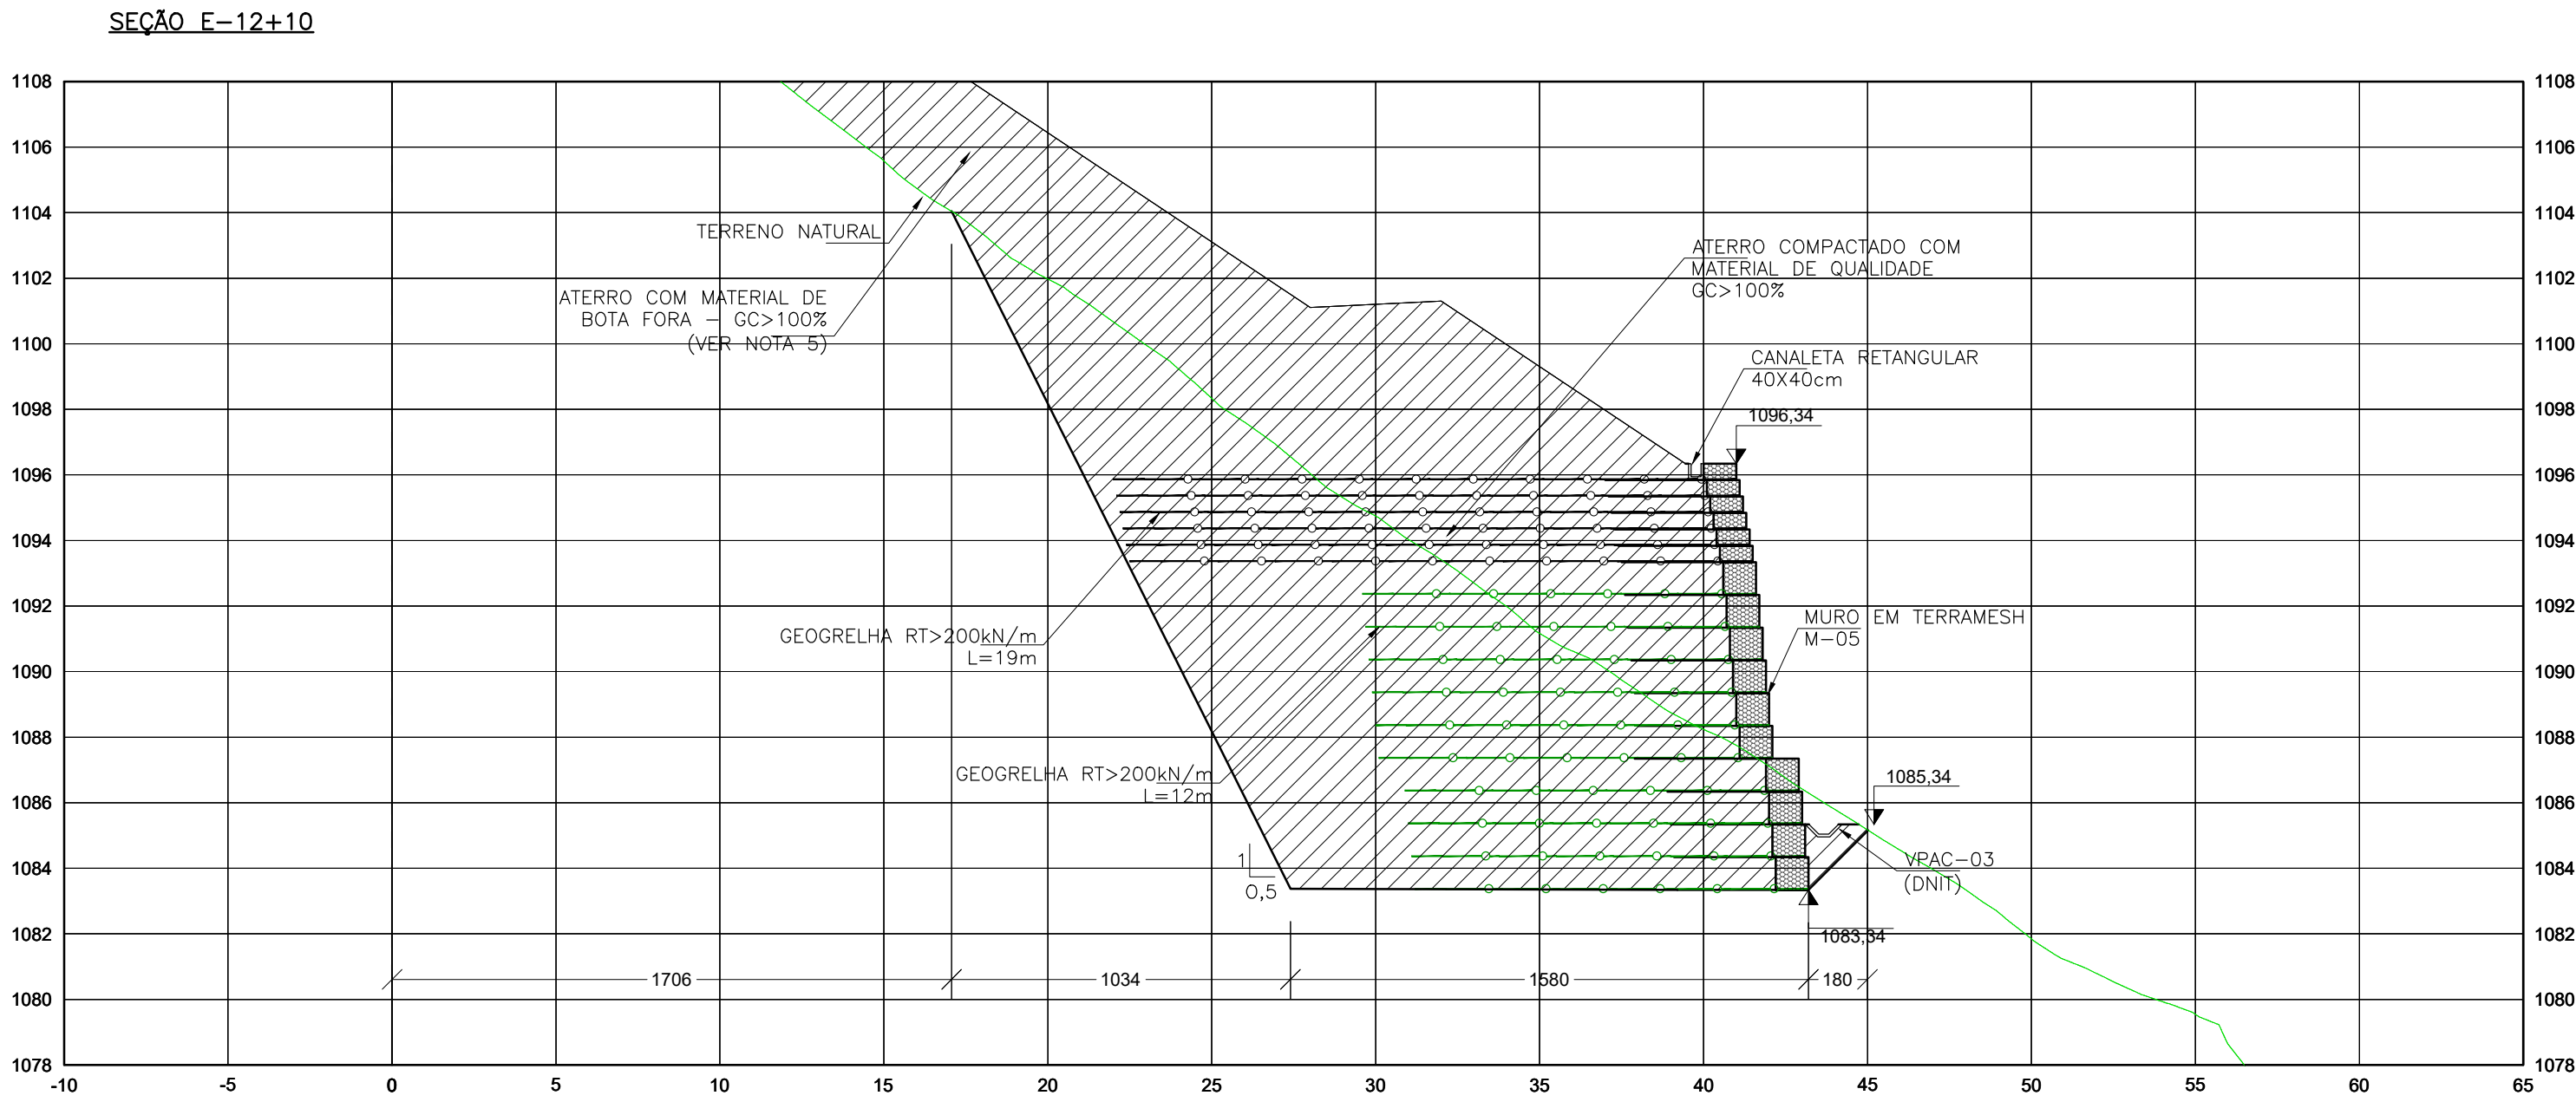


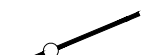

NOTAS GERAIS:

- DIMENSÕES EM CENTÍMETROS E ELEVAÇÕES EM METROS EXCETO ONDE INDICADO EM CONTRÁRIO;
- DEVERÁ SER REALIZADA A LIMPEZA COM REMOÇÃO DO MATERIAL SOLTO, E VEGETAÇÃO NOS LOCAIS DE ATERRO.
- PEQUENOS AJUSTES PODEM SER FEITOS NA OBRA VISANDO ADEQUAR O PROJETO À CONDIÇÃO TOPOGRÁFICA REAL, OS AJUSTES DEVEM SER COMUNICADOS E REGISTRADOS PELA FISCALIZAÇÃO.
- OS SOLOS UTILIZADOS COMO REATERRO NÃO DEVERÃO APRESENTAR MATÉRIA ORGÂNICA E OUTRAS IMPUREZAS, E DEVERÃO APRESENTAR EXPANSIVIDADE INFERIOR A 2,0% (ENSAIO CBR);ALÉM DISSO DEVE SE UTILIZAR SOLO ARENOSO BEM GRADUADO.
- O ATERRO DEVERÁ SER COMPACTADO EM CAMADAS COM ESPESSURA MÁXIMA ACABADA DE 25 CM, ATÉ ATINGIR O GRAU DE COMPACTAÇÃO MÍNIMO DE 100% EM RELAÇÃO À ENERGIA NORMAL DE COMPACTAÇÃO, E DESVIO DE UMIDADE MÁXIMO DE 2%. JUNTO À FACE, COM LARGURA MÍNIMA DE 1,0 M, A COMPACTAÇÃO DEVE SER PROCESSADA ATRAVÉS DO USO DE PLACAS VIBRATORIAS OU SAPOS MECÂNICOS, PARA EVITAR DANO PELA PROXIMIDADE DO ROLO COMPACTADOR;
- ALTERNATIVAMENTE, PARA AREIAS, QUANDO NÃO FOR POSSÍVEL DEFINIR A CURVA DE COMPACTAÇÃO, O CONTROLE DE COMPACTAÇÃO É FEITO PELO ENSAIO DE COMPACIDADE RELATIVA. A COMPACIDADE RELATIVA MÍNIMA É DE 70 %.
- EM UMA FAIXA DE ATÉ 1.5 M DE LARGURA JUNTO AO PARAMENTO, OU PRÓXIMO A ESTRUTURAS SENSÍVEIS, DEVE SER REALIZADA A COMPACTAÇÃO LEVE COM COMPACTADORES COMPATÍVEIS COM O TIPO DE SOLO E COM O TIPO DE PARAMENTO, DE FORMA A NÃO CAUSAR DANOS NA FACE DO SOLO REFORÇADO.
- A COMPACTAÇÃO DEVE SER GERENCIADA E ATENDER À ABNT NBR 7182, ALÉM DAS ESPECIFICAÇÕES DE PROJETO, CONSIDERANDO-SE O TIPO DE SOLO, TIPO DE REFORÇO E A RESISTÊNCIA QUE SE ALMEJA NA ZONA REFORÇADA.
- O CONTROLE DE QUALIDADE DA COMPACTAÇÃO DO ATERRO DEVE SER REALIZADO PELO MÉTODO DE HILF (VER ABNT NBR 12102) OU OUTRO INDICADO PELO PROJETISTA.
- A COMPACTAÇÃO DEVE SER CONTROLADA COM BASE EM REQUISITOS DE ESPECIFICAÇÃO E DISTRIBUIÇÃO VERTICAL DE ELEMENTOS DE REFORÇO.
- É CONVENIENTE MANTER O TEOR DE UMIDADE NO LADO SECO DA CURVA DE PROCTOR, PRINCIPALMENTE NOS MATERIAIS DE ATERRO CLASSIFICADOS COMO INTERMEDIÁRIOS, A FIM DE EVITAR DIFICULDADES NA COMPACTAÇÃO.
- A EXECUÇÃO DA FACE, COLOCAÇÃO DOS GABIÕES E A EXECUÇÃO DO ATERRO DEVEM SER SIMULTÂNEAS, OU SEJA, O LEVANTAMENTO DO MURO DEVE SER EFETUADO CONCOMITANTEMENTE COM A EXECUÇÃO DO ATERRO;
- AS ESCAVAÇÕES PRÓXIMAS À ESTRUTURA PROPOSTA NÃO DEVERÃO COMPROMETER A INTEGRIDADE DA MESMA;

LEGENDA:

-  GEOGRELHA RT>200kN/m - L=19m
-  GEOGRELHA RT>200kN/m - L=12m

REV.	DESCRIÇÃO	DATA	EXEC.	VERIF.	APROV.
REV 00 EMISSÃO INICIAL		05-2023	MAIO	LS	SINVAL
CONTRATADA:					
		R.: Sinval Ladeira			
		REG. CRE: 28.498/D			
		ASS:			
CONTRATANTE:		PREFEITURA MUNICIPAL DE NOVA LIMA			
MUNICÍPIO/ÁREA:		NOVA LIMA - MG			
PROGRAMA:		VIA DE INTEGRAÇÃO METROPOLITANA MG-030/JARDIM DA TORRE/BELLAGIO			
TÍTULO E CONTEÚDO:		CONTENÇÃO - M-05 SEÇÕES TRANSVERSAIS - 07/07			
DATA:	MAIO DE 2023	ESCALA:	1:100	FOLHA:	09/13
ARQUIVO:	EST-PE-NVL516-JTB-M05-052023				