


NOTAS GERAIS:

- DIMENSÕES EM CENTÍMETROS E ELEVAÇÕES EM METROS EXCETO ONDE INDICADO EM CONTRÁRIO;


DETALHE DO DISSIPADOR DE ENERGIA DES\_03 (DNIT)

ESC. 1:50  
(DIMENSÕES EM cm)

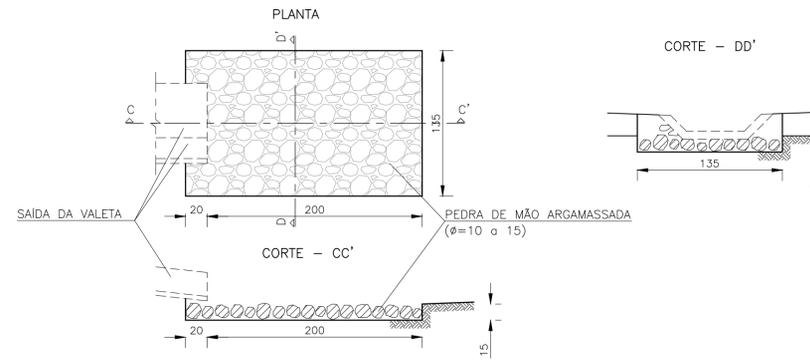


CAIXA (1,60x1,60) - PLANTA

SEM ESCALA DIMENSÕES EM cm

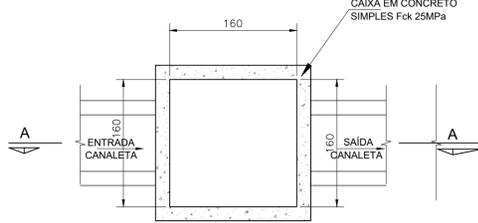


SEÇÃO A-A

SEM ESCALA DIMENSÕES EM cm

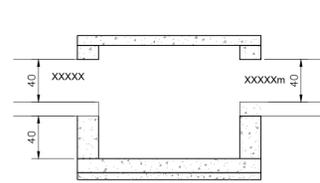


DETALHE DA TAMPA DAS CAIXAS

SEM ESCALA DIMENSÕES EM cm

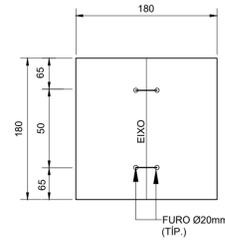

ARMAÇÃO DA TAMPA DAS CAIXAS

SEM ESCALA DIMENSÕES EM cm

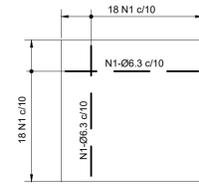

DET. ALÇA DE IÇAMENTO

SEM ESCALA


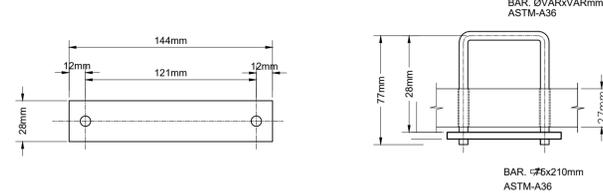


TABELA DE AÇO - CAIXA				
N	φ (mm)	QUT	L UNIT (m)	COMP TOTAL (m)
1	6,3	36	1,8	64,8

RESUMO		
φ (mm)	COMP (m)	PESO (kg)
6,3	64,8	15,876


DETALHE - TUBO-DRENO

ESCALA 1:10

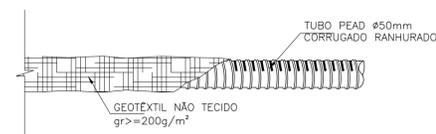


DETALHE - VALETA VPAC-03


SEM ESCALA

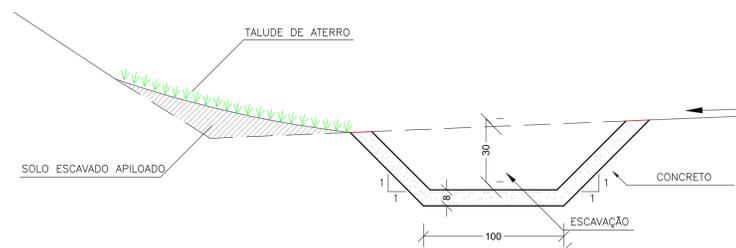


DESCIDAS D'ÁGUA EM DEGRAUS - DAD

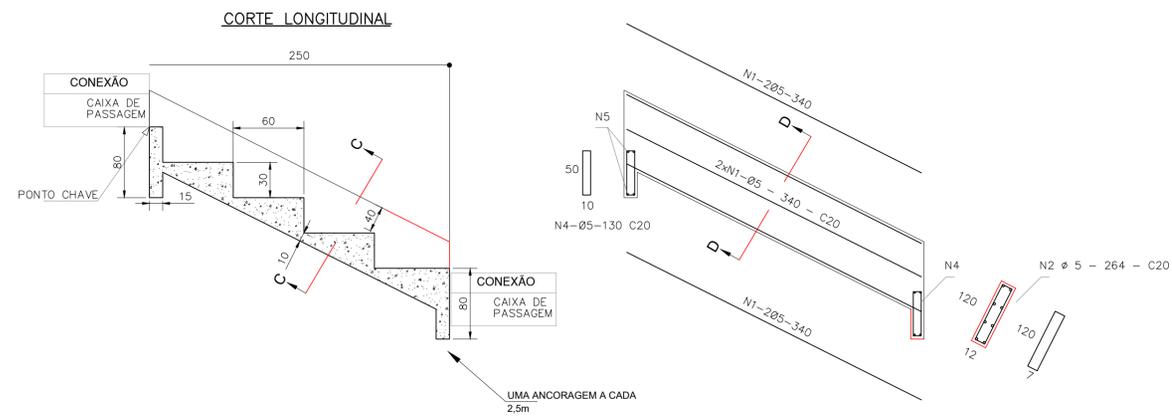

DESCIDA D'ÁGUA EM PLANTA

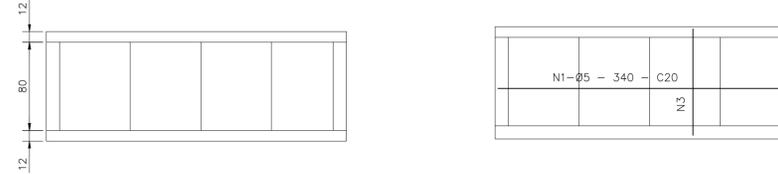

CORTE CC

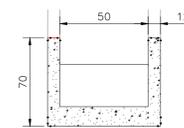

CORTE DD

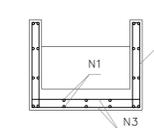


TABELA DE AÇO - DESCIDA D'ÁGUA - 1				
N	φ (mm)	QUT	L UNIT (m)	COMP TOTAL (m)
1	5	59	3,4	200,6
2	5	45	2,64	118,8
3	5	90	0,83	74,7
4	5	12	1,3	15,6

TABELA DE AÇO - DESCIDA D'ÁGUA - 2				
N	φ (mm)	QUT	L UNIT (m)	COMP TOTAL (m)
1	5	59	3,4	200,6
2	5	45	2,64	118,8
3	5	90	0,83	74,7
4	5	12	1,3	15,6

RESUMO		
φ (mm)	COMP (m)	PESO (kg)
5	819,4	126,1876

REV.	DESCRIÇÃO	DATA	EXEC.	VERIF.	APROV.

REV DO EMISSÃO INICIAL	05-2023	KAIO	LS	SINVAL
CONTRATADA:				
	REG. OBR:	28.498/D		
	REG. CRE:			
	REG. AEL:			

CONTRATANTE:	PREFEITURA MUNICIPAL DE NOVA LIMA
--------------	-----------------------------------

MUNICÍPIO/ÁREA:	NOVA LIMA - MG
-----------------	----------------

PROGRAMA:	VIA DE INTEGRAÇÃO METROPOLITANA MG-030/JARDIM DA TORRE/BELLAGIO
-----------	---

TÍTULO E CONTEÚDO:	CONTENÇÃO M-05 <b>DETALHES DE DRENAGEM</b>
--------------------	---

DATA:	MAIO DE 2023	ESCALA:	INDICADA	FOLHA:	13/13
ARQUIVO:	EST-PE-NVLS16-JTB-M05-052023				