


NOTAS GERAIS:


1-DIMENSÕES EM CENTÍMETROS, EXECETO ONDE INDICADO.

LEGENDA:


CORTE A-A

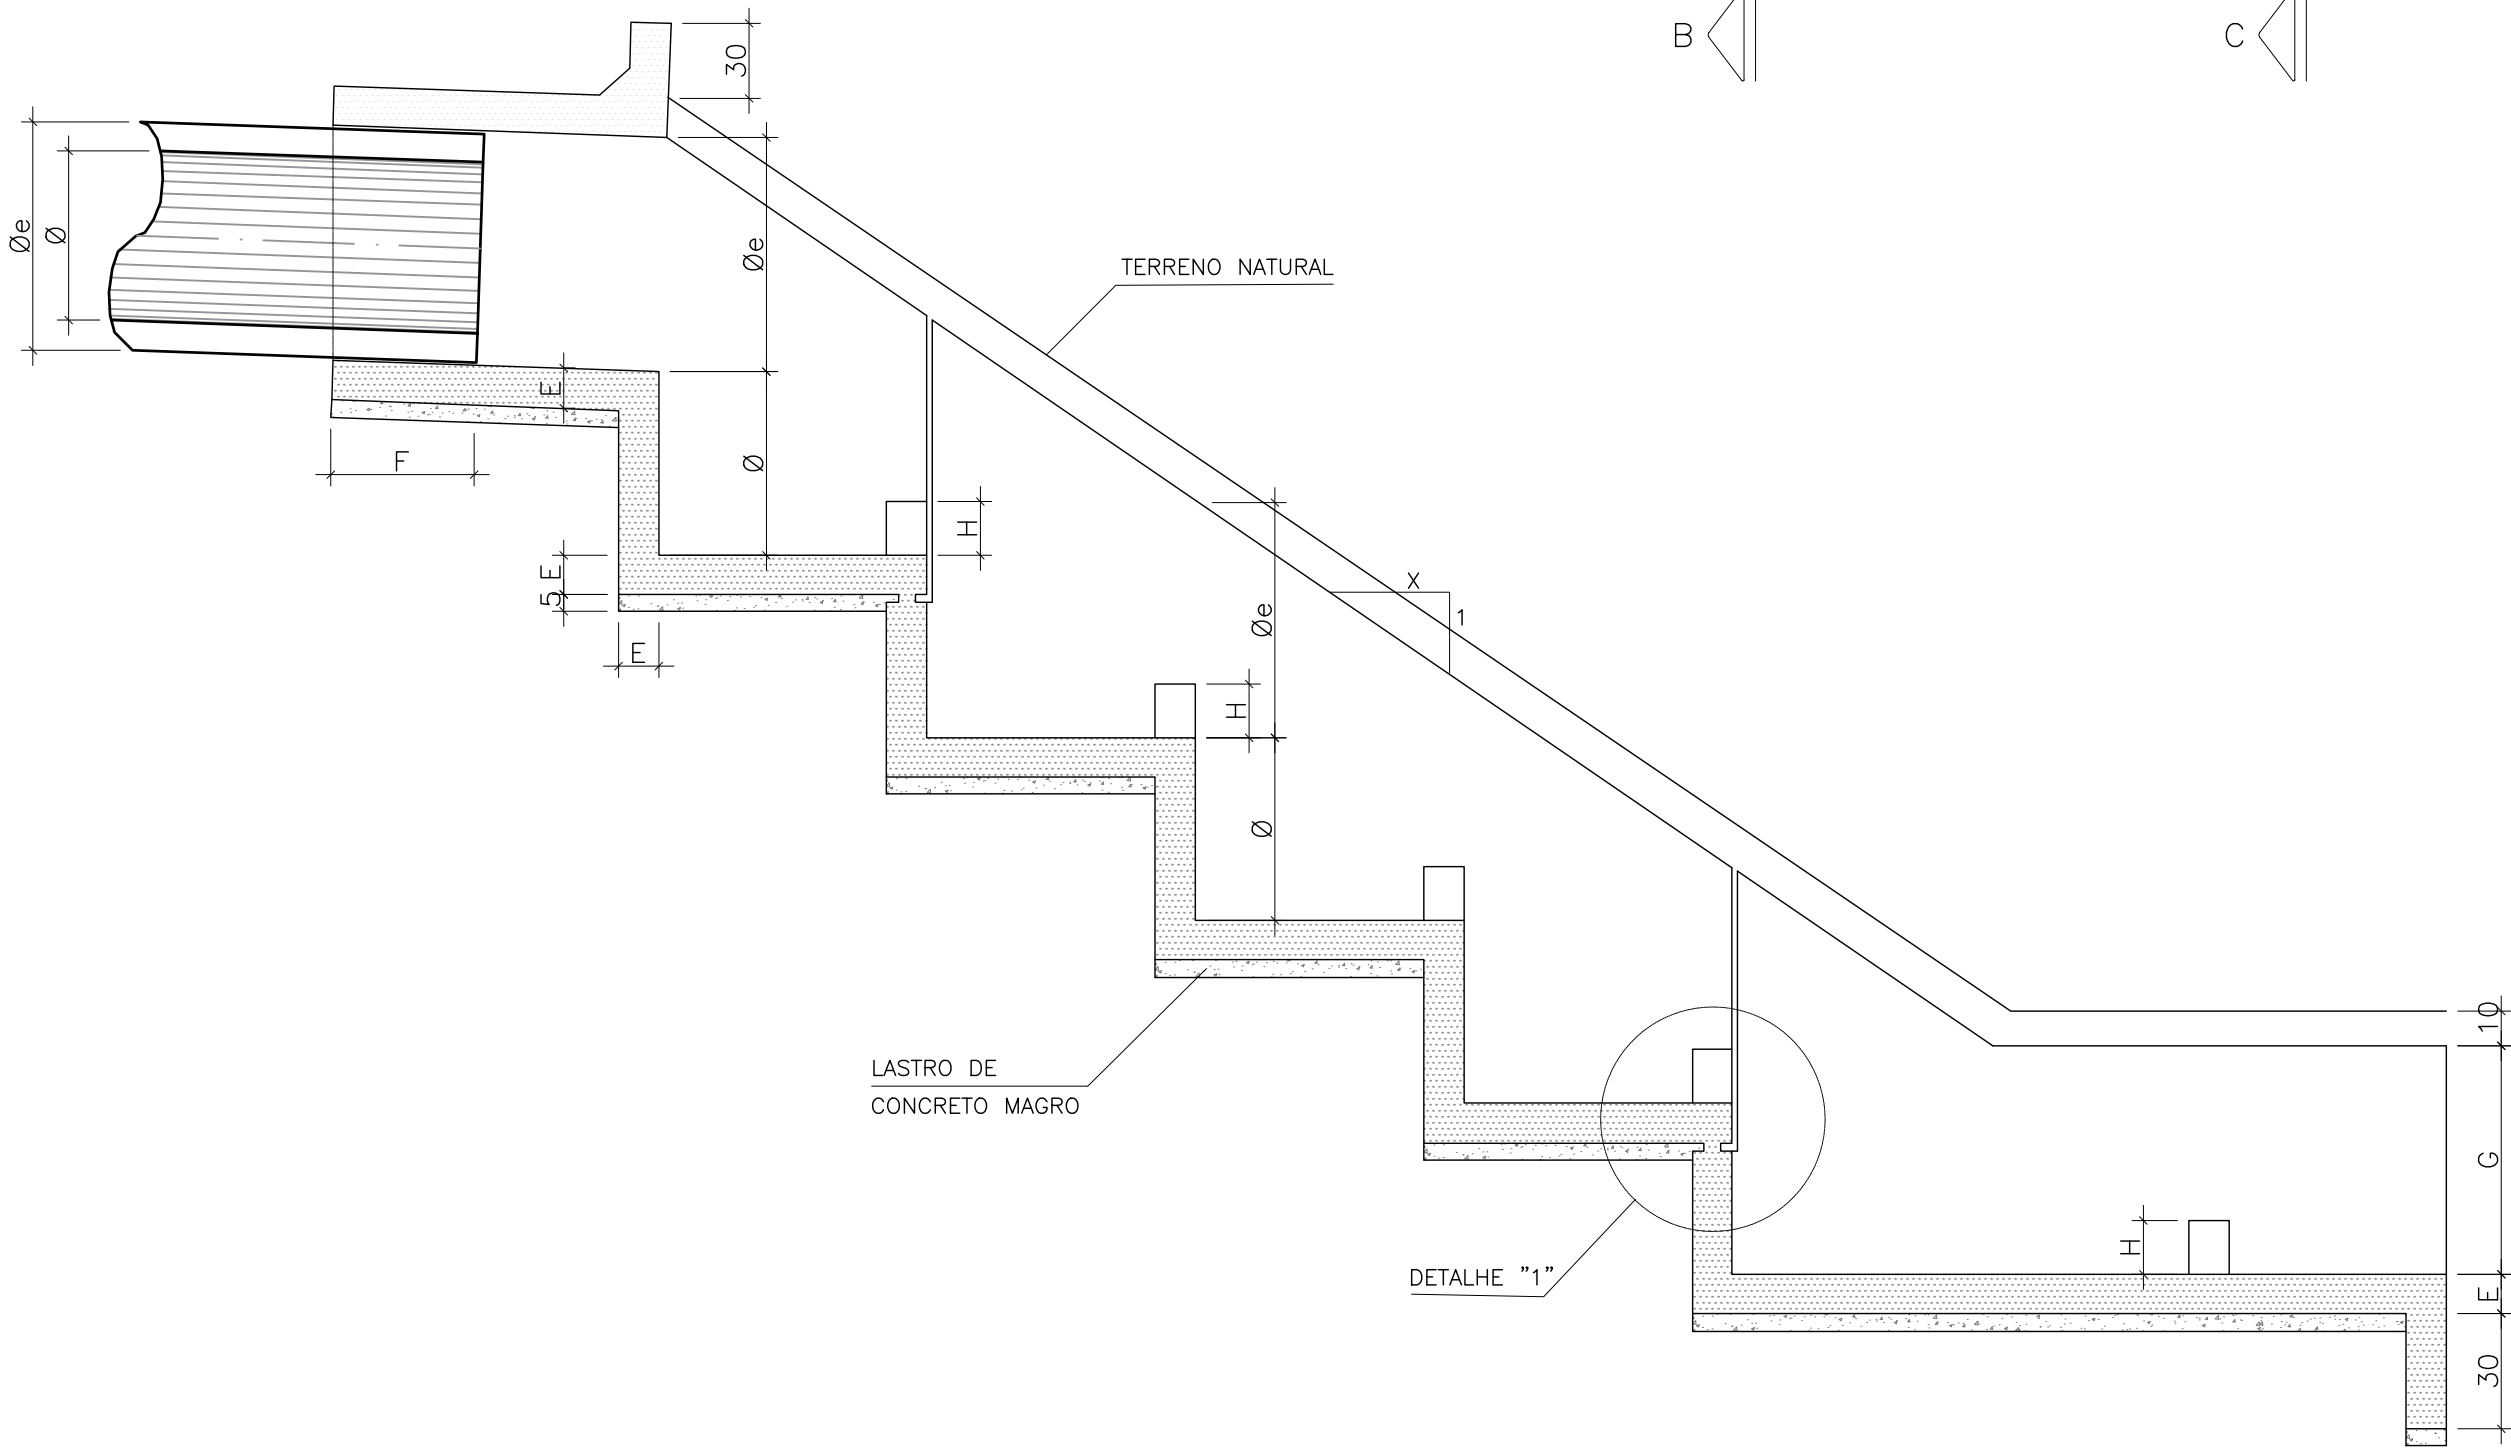


PLANTA

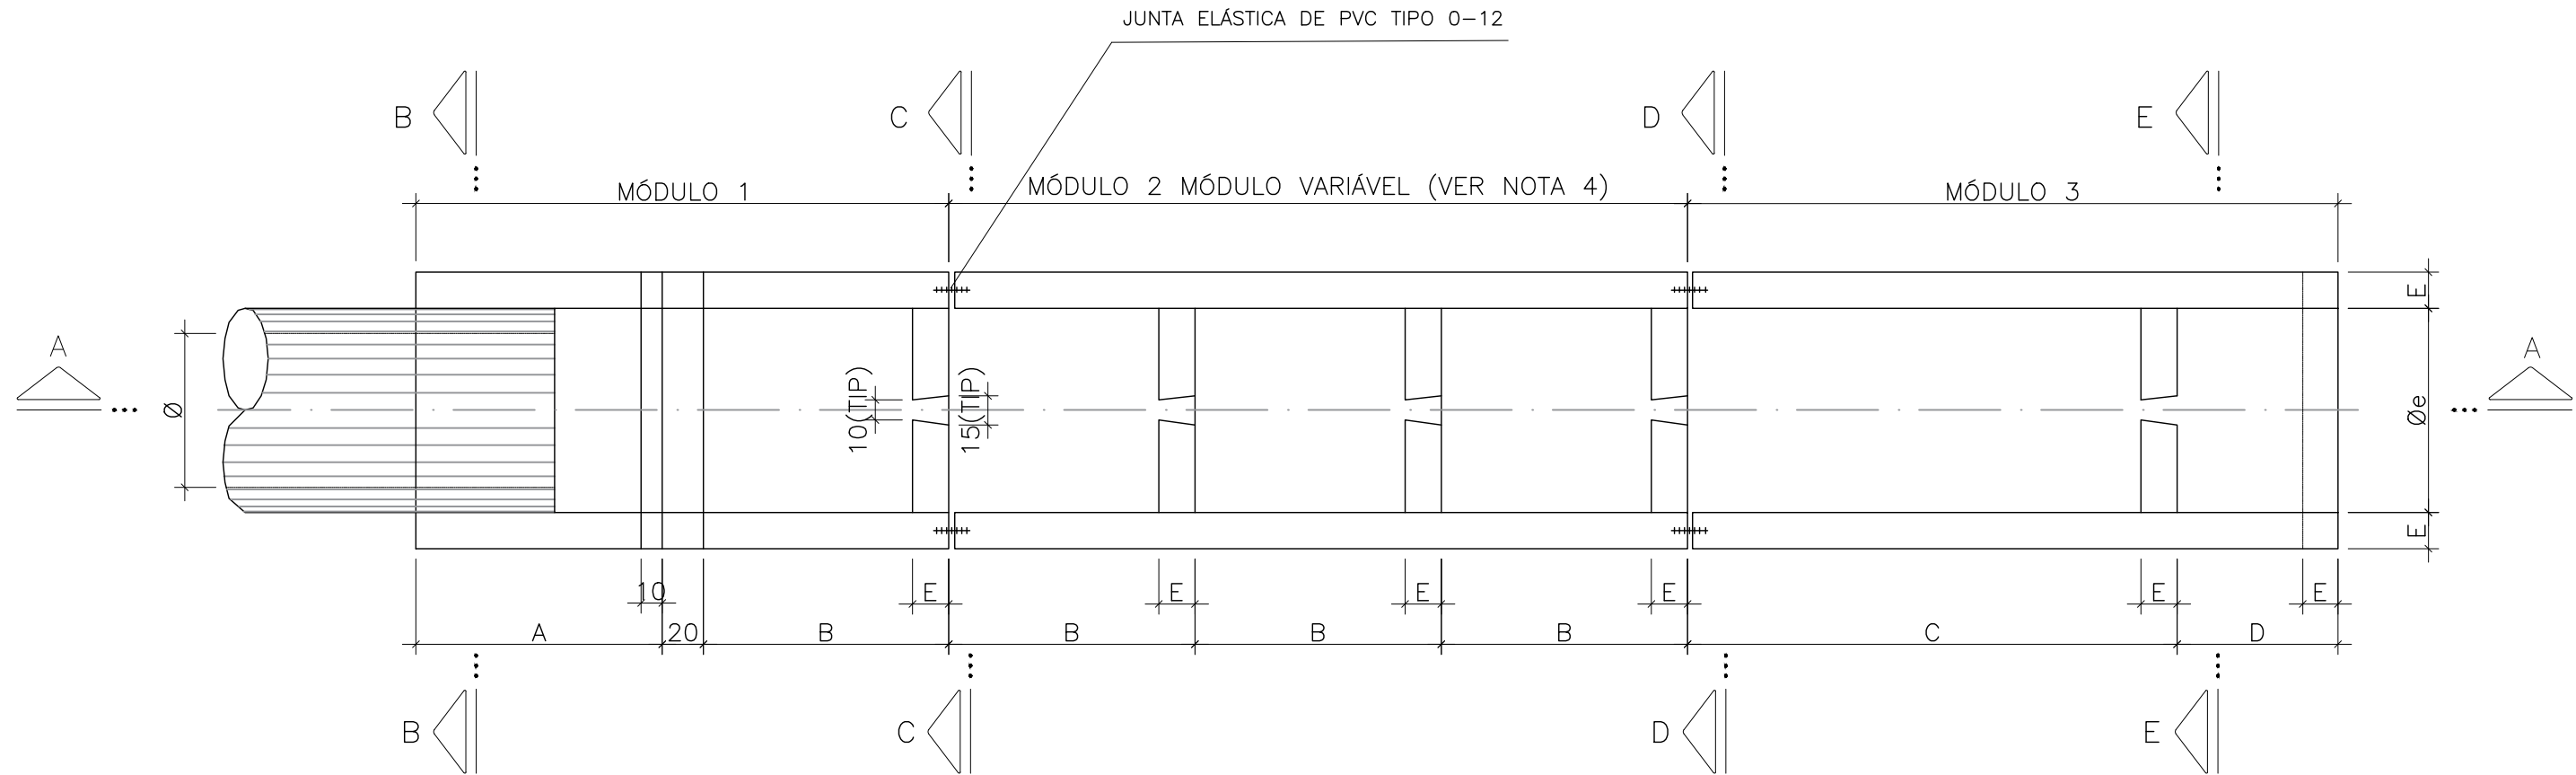


CORTE E-E

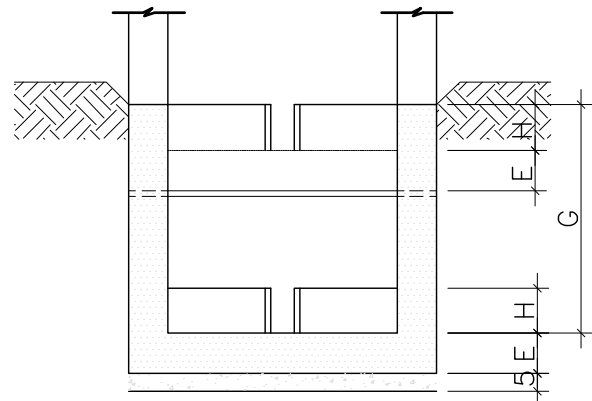

CORTE B-B

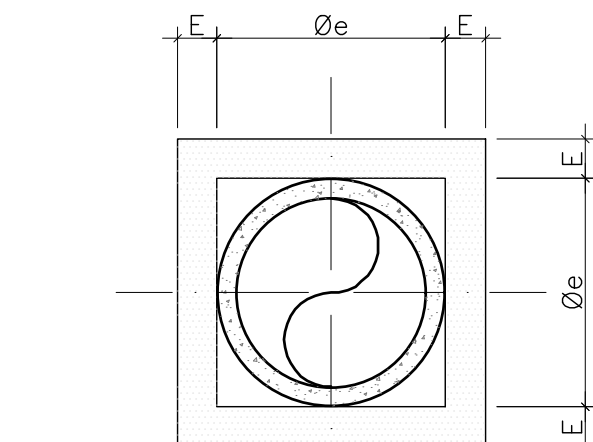

CORTE C-C

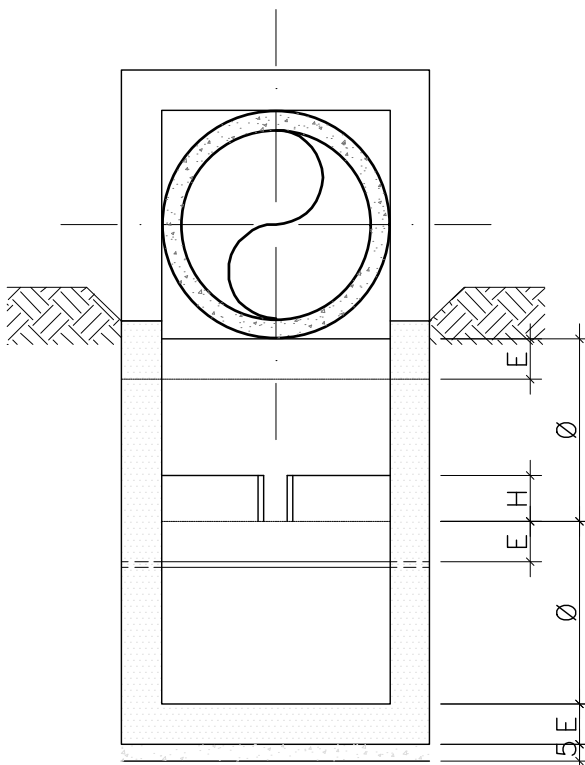

CORTE D-D

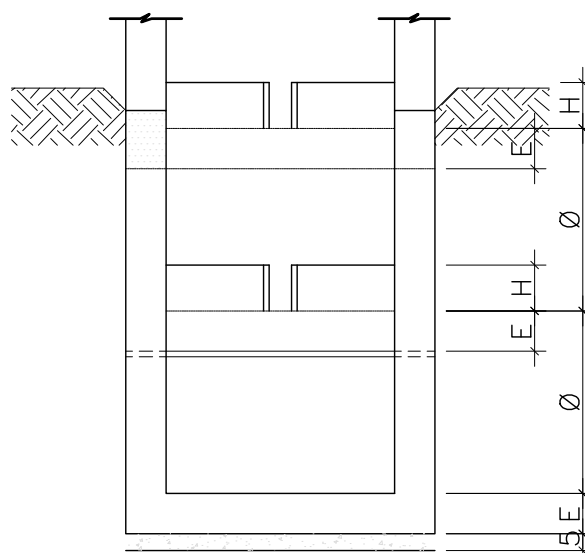



TABELA DE DIMENSÕES

	Ø	Øe	A	B	C	D	E	F	G	H
X=1,5	60	76	100	90	200	60	15	40	80	15
	80	100	120	120	240	80	15	60	100	20
	150	180	225	225	450	150	20	90	187 ^a	37 ^a
X=2,0	60	76	100	120	200	60	15	40	80	15
	80	100	120	160	240	80	15	60	100	20
	150	180	225	300	450	150	20	90	187 ^a	37 ^a

TABELA DE QUANTIDADE

		X=1,50			X=2,00		
Ø (m)	MÓDULO	CONCRETO m ³	FORMA m ²	LASTRO m ³	CONCRETO m ³	FORMA m ²	LASTRO m ³
0,60	1	1,38	12,12	0,10	1,52	13,49	0,12
	2	1,69	14,18	0,14	2,12	18,26	0,19
	3	1,27	12,73	0,14	1,30	12,25	0,14
0,80	1	2,15	19,20	0,16	2,39	21,56	0,19
	2	2,86	24,66	0,23	3,59	31,74	0,31
	3	1,97	19,53	0,21	2,02	18,89	0,21
1,50	1	8,89	60,29	0,50	9,98	68,24	0,58
	2	12,49	83,25	0,74	15,78	107,10	0,99
	3	8,70	64,39	0,66	8,91	62,63	0,66

DETALHE 1

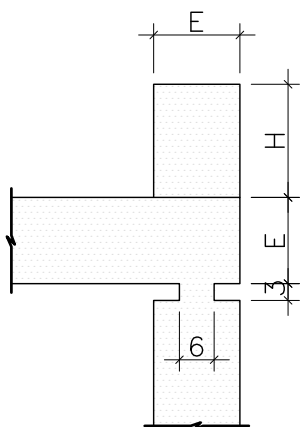

- NOTAS:
- 1 - MEDIDAS EM CENTÍMETROS, SALVO INDICAÇÃO EM CONTRÁRIO.
 - 2 - CARACTERÍSTICAS DOS MATERIAIS:
 - CONCRETO ESTRUTURAL - CLASSE C20 (fck>20MPa)
 - CONSUMO MÍNIMO DE CIMENTO = 300kg/m³ DE CONCRETO
 - CONCRETO MAGRO - CLASSE C10 (fck>10MPa)
 - AÇO CA-50 (fyk>500MPa)
 - 3 - PODERÁ HAVER A NECESSIDADE DE UTILIZAÇÃO DE UM MÓDULO VARIÁVEL DE ACORDO COM A ALTURA DO TALUDE DE ATERRO.
 - 4 - AS VAZÕES MÁXIMAS ADMITIDAS NAS ESCADAS SÃO AS SEGUINTE: Ø60-Q=0,55m³/s3

REV.	DESCRIÇÃO	DATA	EXEC.	VERIF.	APROV.
-	-	-	-	-	-
-	-	-	-	-	-
-	-	-	-	-	-
-	-	-	-	-	-
00	EMIÇÃO INICIAL	MAIO/2023	MAURILIO	MATHEUS	SINVAL
CONTRATADA: 		RE:	Sinval Ladeira		
		REG. CREA:	28.498/D		
		ASS:			
CONTRATANTE:		PREFEITURA MUNICIPAL DE NOVA LIMA			
MUNICÍPIO/ÁREA:		NOVA LIMA/MG			
PROGRAMA:		VIA DE INTEGRAÇÃO METROPOLITANA MG-030/JARDIM DA TORRE/BELLAGIO			
TÍTULO E CONTEÚDO:		PROJETO DE DRENAGEM PROJETO TIPO			
DATA:	ABRIL/2023	ESCALA:	SEM ESCALA		FOLHA:
ARQUIVO:	DRE-AP-NVL516-JTB-05/2023				21/33