

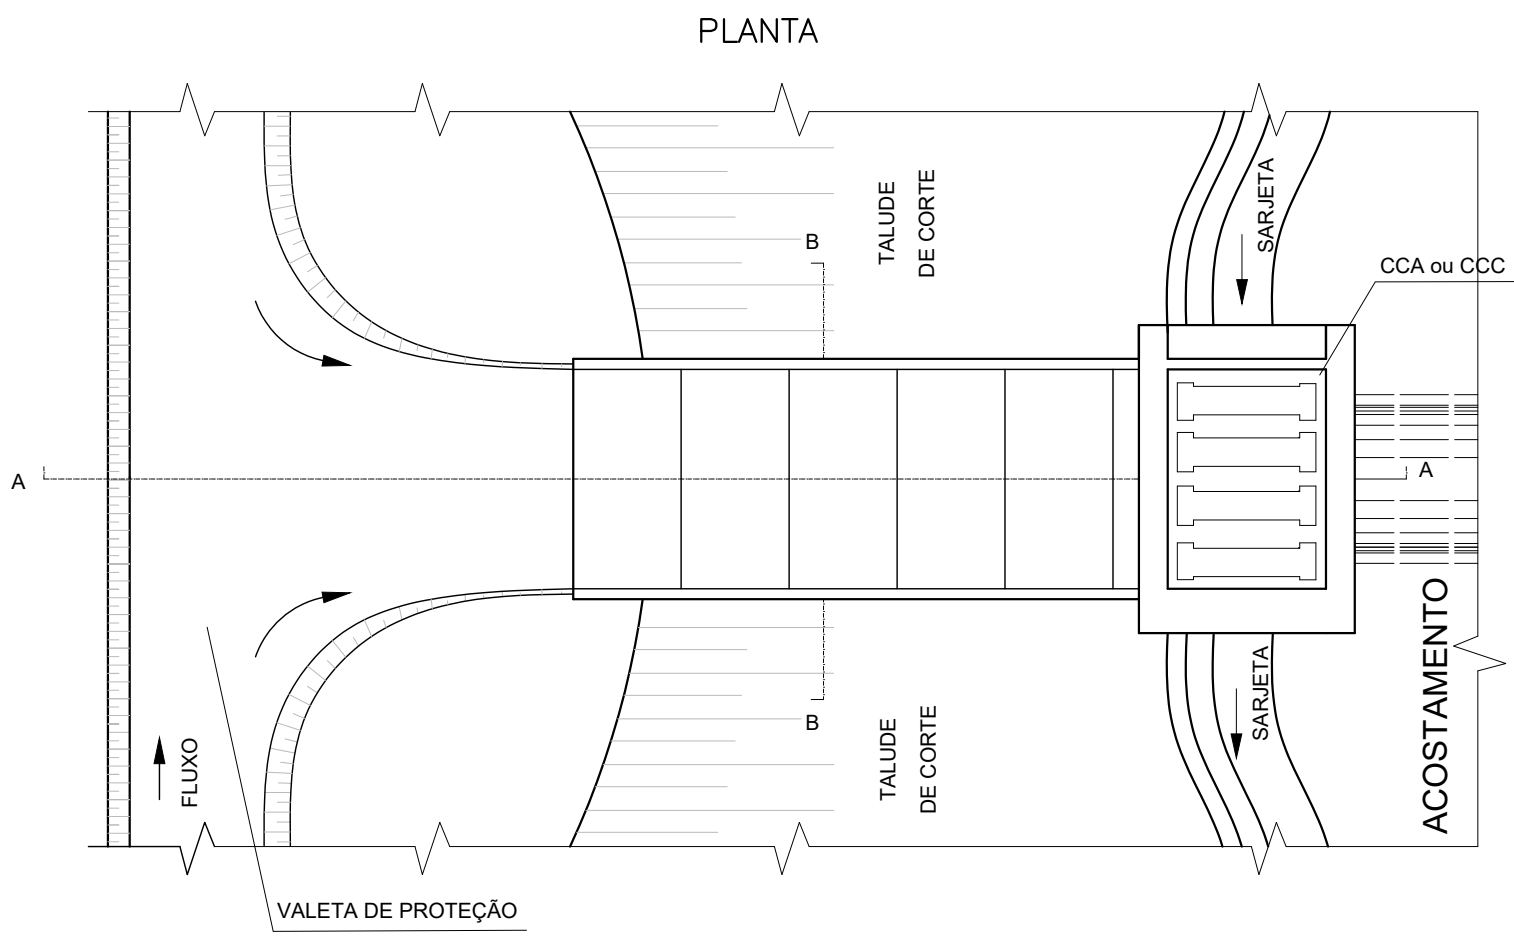


DCD – DESCIDA D’ÁGUA EM DEGRAUS EM TALUDE DE CORTE


FORMA

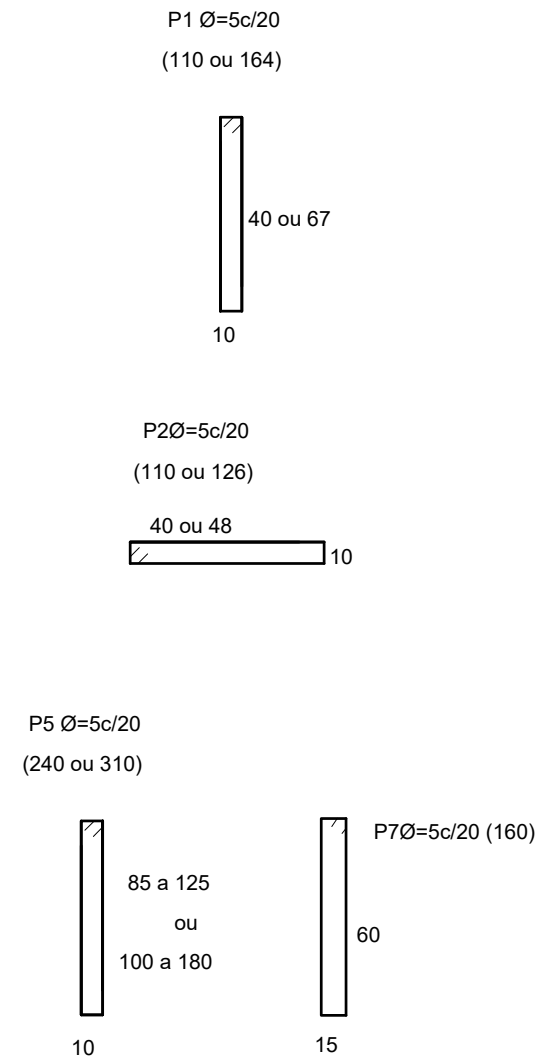


CORTE A – A

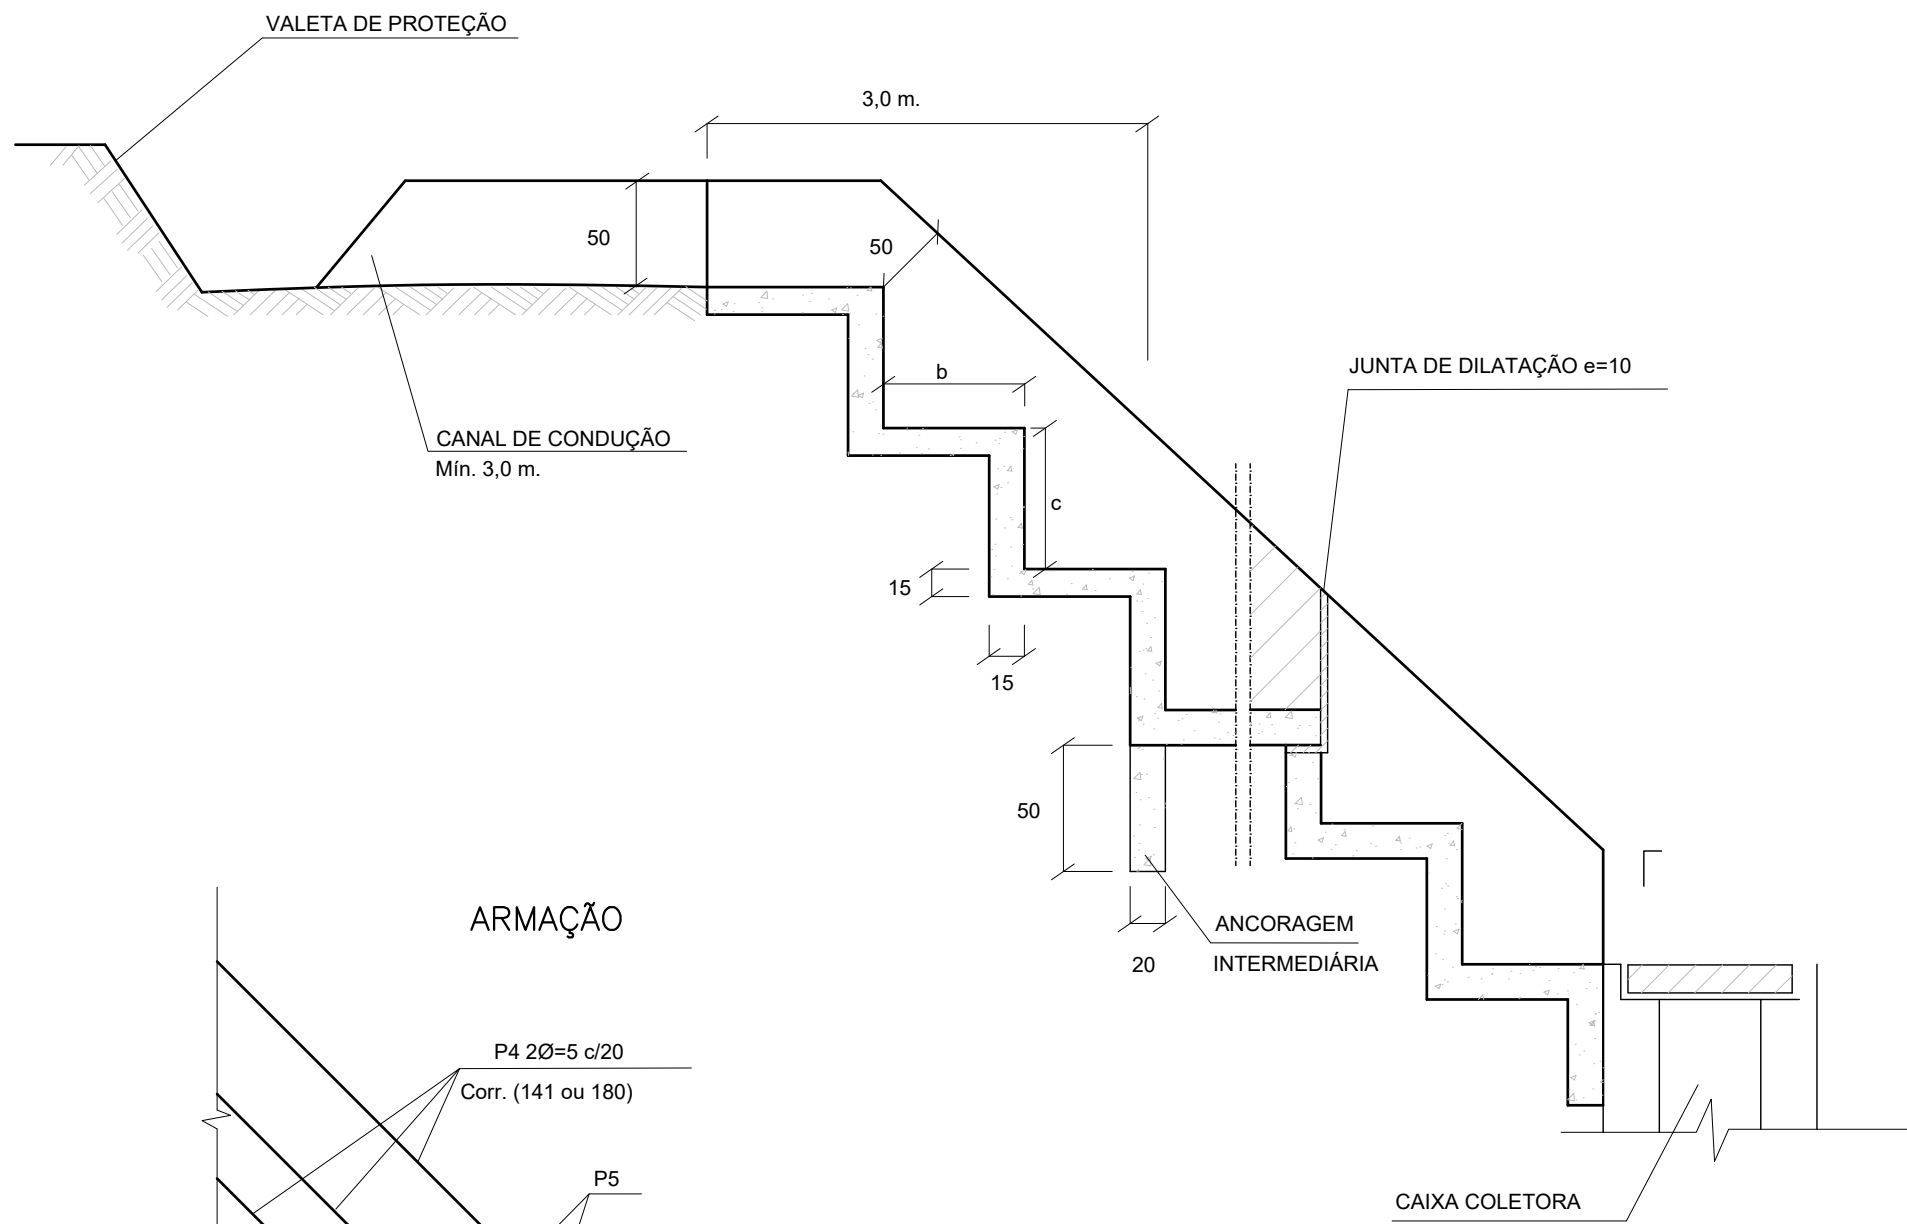

CORTE B – B

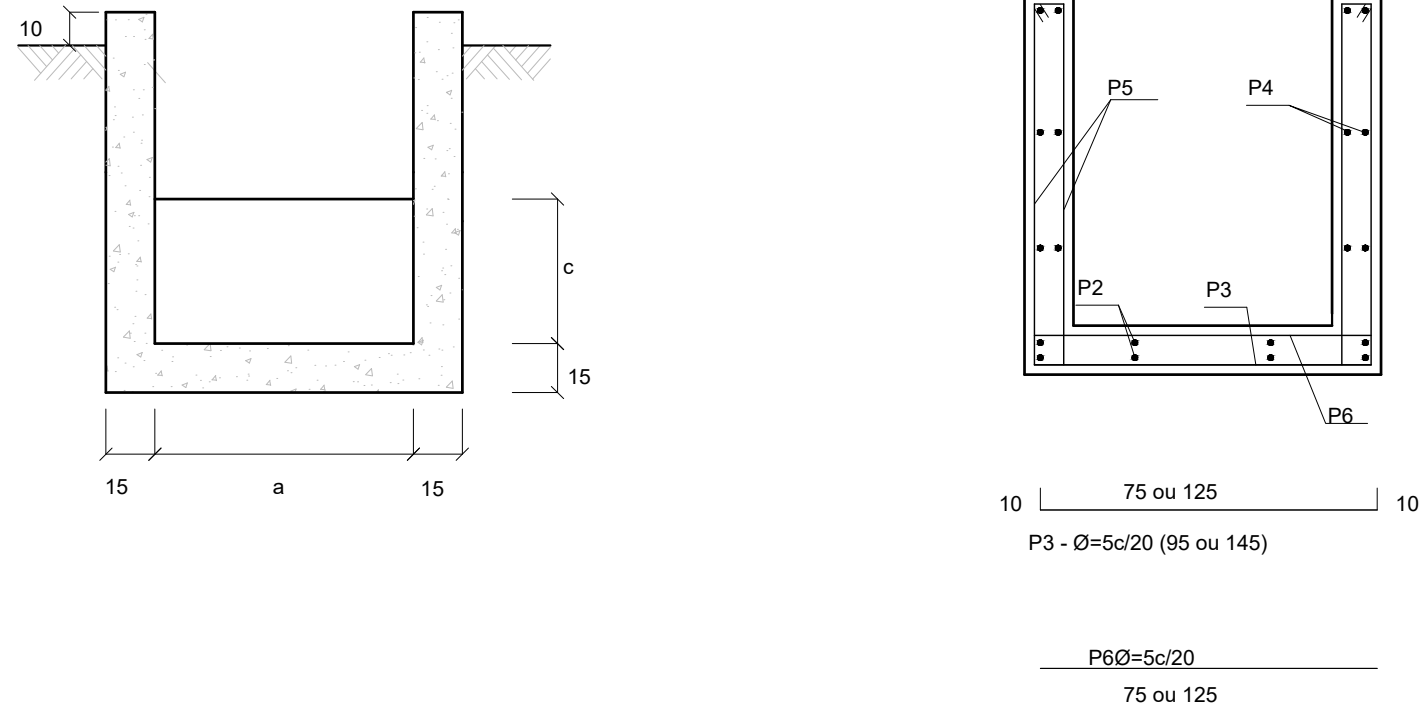

ARMAÇÃO

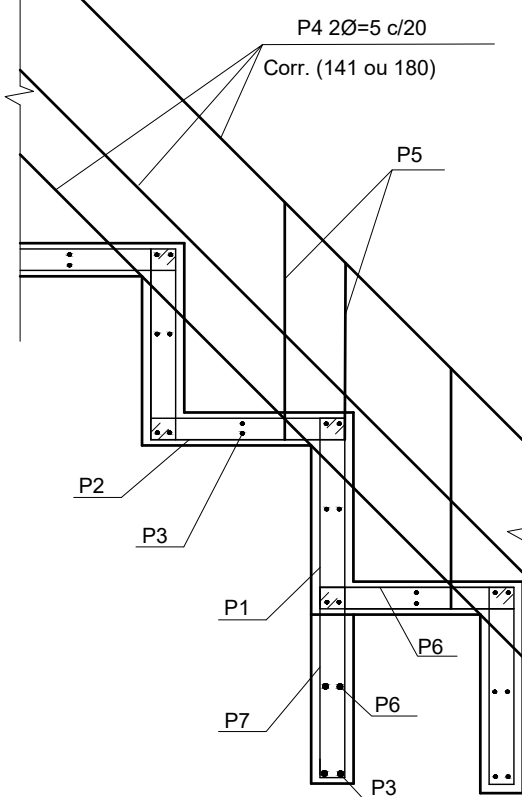

CONSUMO POR METRO

TIPO DCD	DISCRIMINAÇÃO			
	Esc.	Apil.	Forma	Conc.
UN	(m ³)	(m ²)	(m ²)	(m ³)
01/02	0,58	0,75	0,50	0,15
03/04	1,15	1,50	1,00	0,30

ARMADURAS – CONSUMO POR METRO

TIPO DCD	POSIÇÃO								RESUMO
	P1	P2	P3	P4	P5	P6	P7		
un	m	m	m	m	m	m	m	m	Kg
02	11,0	11,0	13,3	17,0	48,0	15,5	1,6		18,2
04	22,0	22,0	20,3	17,0	48,0	25,8	1,6		24,2


DIMENSÕES

TIPO DCD	DIMENSÃO (cm)		
	a	b	c
01/01A	60	40	40
02/02A	94	40	40
03/03A	60	40	60
04/04A	94	40	60


ARMADURAS

P	QUADRO DE ARMADURAS		
	Ø	Espaçamento	Comprimento unitário
	mm	cm	cm
1	5,0	20	110 ou 164
2	5,0	20	110 ou 126
3	5,0	20	95 ou 145
4	5,0	20	141 ou 180
5	5,0	20	240 ou 310
6	5,0	20	75 ou 125
7	5,0	20	160

DISSIPADORE DE ENERGIA
APLICÁVEL A SAÍDA DE SARJETA E VALETA – DES

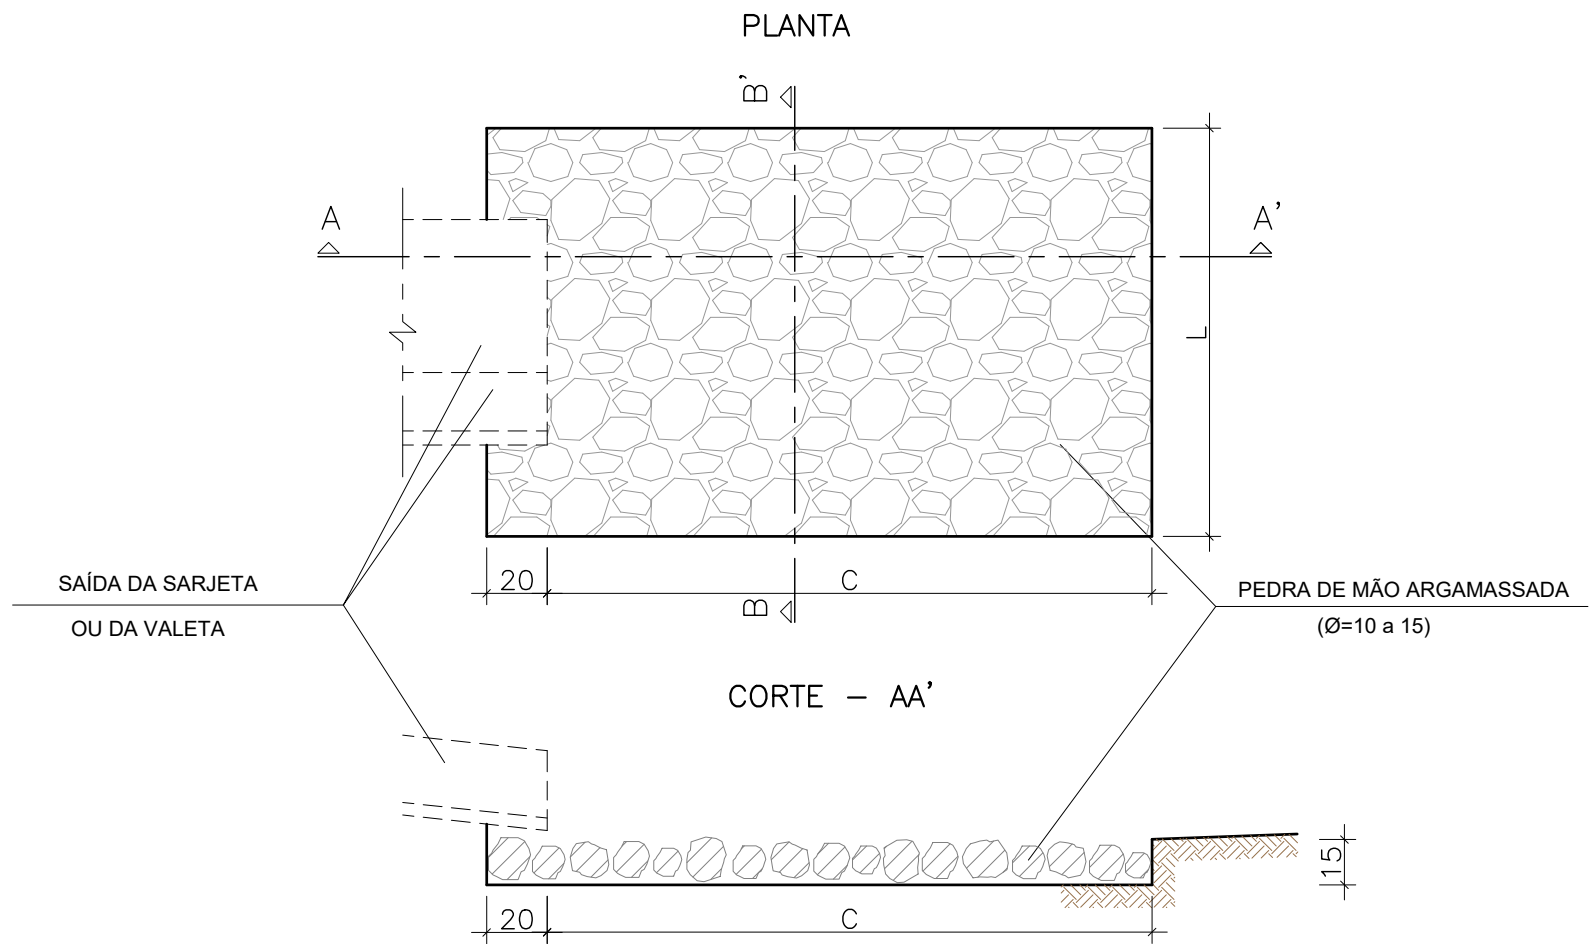

CORTE – BB'

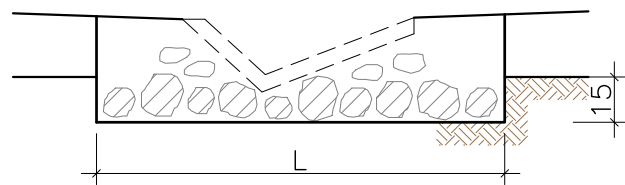

DIMENSÕES E CONSUMOS MÉDIOS PARA UMA UNIDADE					
TIPO	ADAPTÁVEL	C	L	PEDRA ARGAMASSADA (m ²)	ESCAVAÇÃO (m ³)
DES 03	STC01-VPC02/04	200	135	0,68	0,47

NOTAS GERAIS:

1–DIMENSÕES EM CENTIMETROS, EXECETO ONDE INDICADO.

LEGENDA:

REV.	DESCRIÇÃO	DATA	EXEC.	VERIF.	APROV.
-	-	-	-	-	-
-	-	-	-	-	-
-	-	-	-	-	-
-	-	-	-	-	-
00	EMIÇÃO INICIAL	MAIO/2023	MAURILIO	MATHEUS	SINVAL

CONTRATADA:	REG. CREA:	REG. ORE:	REG. ASE:
		28.498/D	

CONTRATANTE: PREFEITURA MUNICIPAL DE NOVA LIMA

MUNICÍPIO/ÁREA: NOVA LIMA/MG

PROGRAMA: VIA DE INTEGRAÇÃO METROPOLITANA MG-030/JARDIM DA TORRE/BELLAGIO

TÍTULO E CONTEÚDO:

PROJETO DE DRENAGEM
PROJETO TIPO

DATA:	ABRIL/2023	ESCALA:	SEM ESCALA	FOLHA:	
ARQUIVO:	DRE-AP-NVL516-JTB-05/2023				25/33