

TAMPÃO DE FERRO FUNDIDO NODULAR

VISTA SUPERIOR QUADRO/CAIXILHO

VISTA SUPERIOR TAMPÃO

VISTA INFERIOR QUADRO/CAIXILHO

VISTA INFERIOR TAMPÃO

CORTE AB QUADRO/CAIXILHO

CORTE BC TAMPÃO

CORTE DD QUADRO/CAIXILHO

CORTE EE TAMPÃO

D	POSIÇÃO								
	N1	N2	N3	N4	N5	N6	N7	N8	N9
60	6,3c/15	-	-	6,3c/15	3Ø12,5	-	3Ø12,5	4Ø6,3	12Ø10


DISCRIMINAÇÃO	UNIDADE	QUANTIDADE	
		TIPO A	TIPO B
ALVENARIA ESP. 0,20	m ² /m	3,27	----
ARGAMASSA 1 : 3	m ³ /m	0,05	VAR
AÇO CA 25	kg/m	5,28	5,28
ANEL CA - I Ø 800mm	m ² /m	----	2

CÓDIGO	DIMENSÕES							QUANTIDADES		
	D	a	b	c	h	H	L	FORMAS (m ²)	AÇO (kg)	CONCRETO (m ³)
PVI 03	80	25	140	5	100	100	90	16,63	17,5	2,080

DISCRIMINAÇÃO	UNIDADE	QUANTIDADE
LAJE DE REDUÇÃO	un/un	1
ALVENARIA ESP. 0,20	m ² /un	0,66
ARGAMASSA 1:3	m ³ /un	0,01
CONCRETO fck≥13,5MPa	m ³ /un	0,01
TAMPÃO	un/un	1

NOTAS:
1 – DIMENSÕES EM CENTÍMETROS.


LEGENDA:

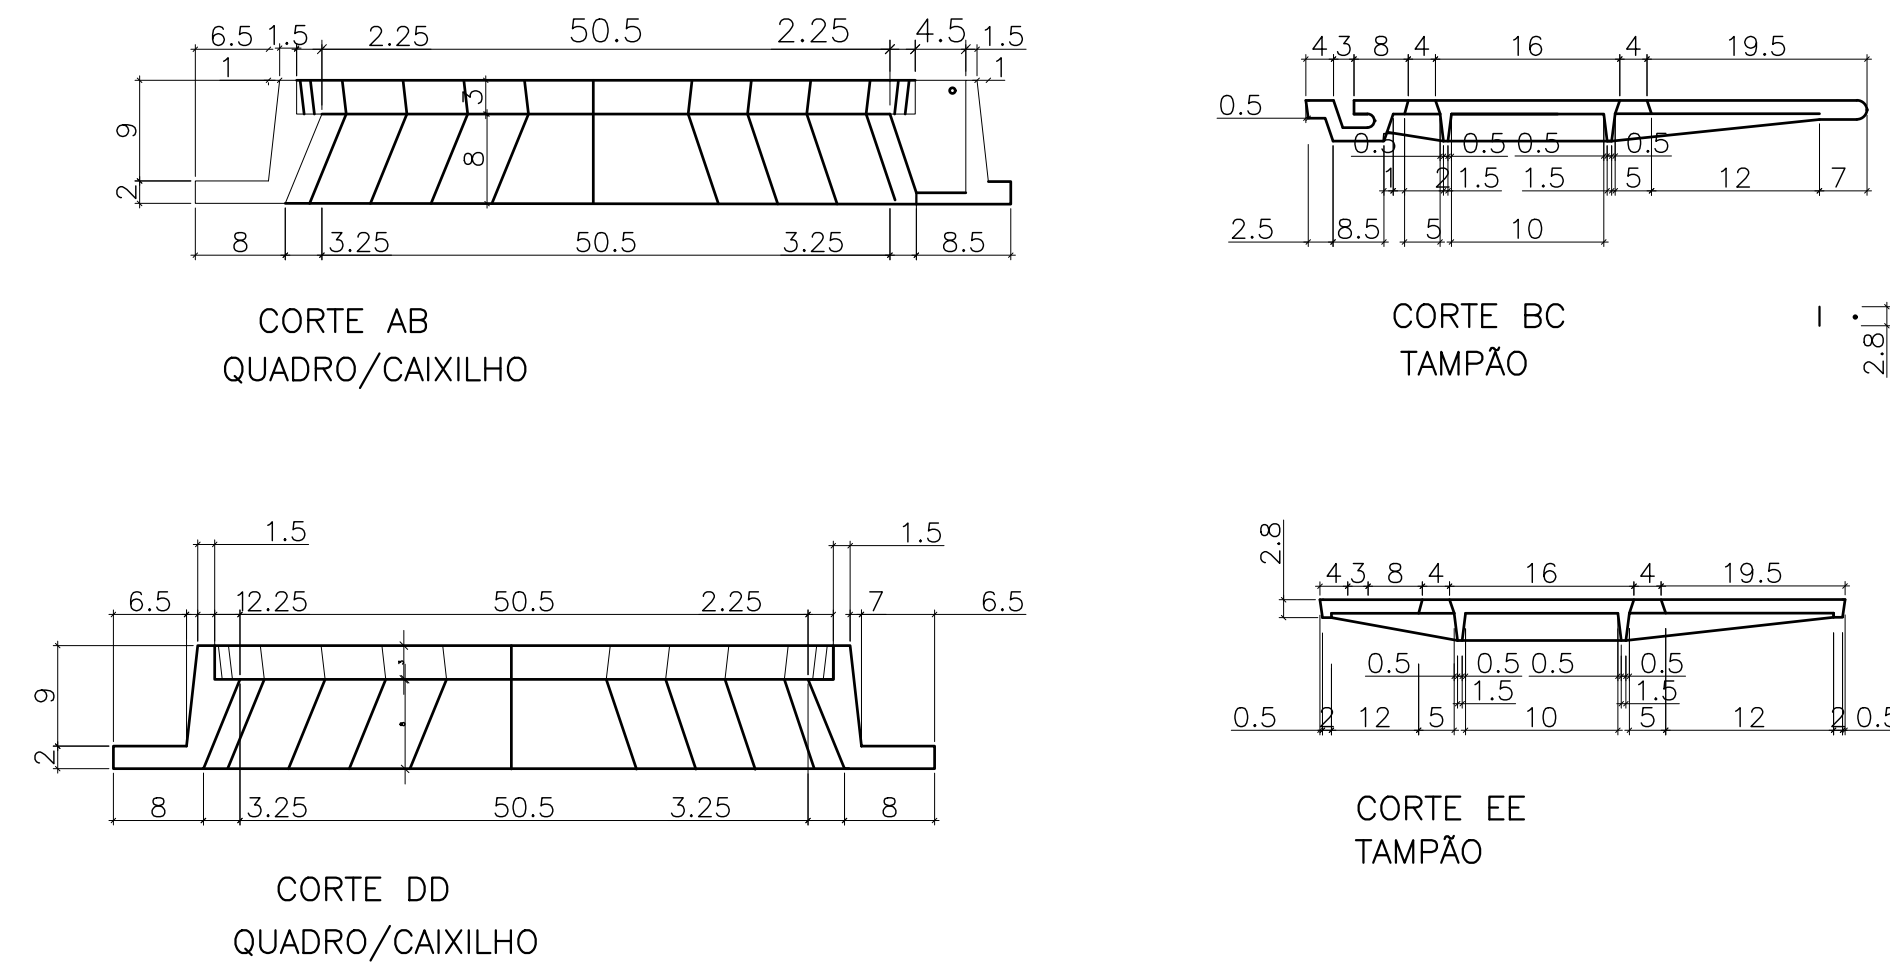

DIMENSÕES E QUANTIDADES APROXIMADAS PARA UMA UNIDADE											
CÓDIGO	DIMENSÕES						QUANTIDADES				
	D	a	b	c	h	H	L	FORMAS (m²)	AO (kg)	CONCRETO (m³)	
POÇOS DE VISITA SEM DISPOSITIVO INTERNO DE QUEDA											
Pvi	0,3	80	25	140	5	100	100	90	16,63	17,5	2,080

ASSENTAMENTO DO TAMPÃO		
DISCRIMINAÇÃO	UNIDADE	QUANTIDADE
LAJE DE REDUÇÃO	un/un	1
ALVENARIA ESP. 0,20	m ² /un	0,66
ARGAMASSA 1:3	m ³ /un	0,01
CONCRETO fck≥13,5MPa	m ³ /un	0,01
TAMPÃO	un/un	1

DISSIPADOR DE ENERGIA
APLICÁVEL À SAÍDA DE BUEIRO E DESCIDA D'ÁGUA DE ATERRO – DEB

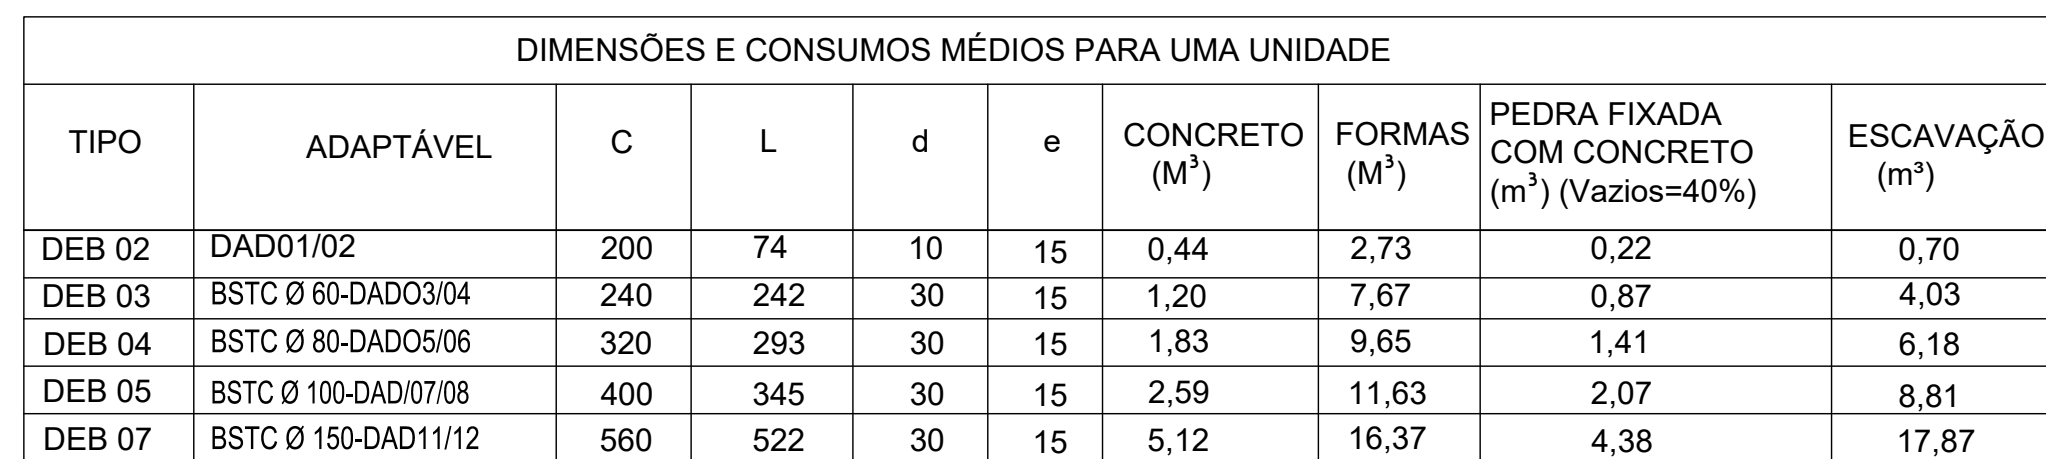

REV.	DESCRIÇÃO	DATA	EXEC.	VERIF.	APROV.
-	-	-	-	-	-
-	-	-	-	-	-
-	-	-	-	-	-
-	-	-	-	-	-
-	-	-	-	-	-
00	EMIÇÃO INICIAL	MAR/2023	MAURILIO	MATHEUS	SINVAL
		RE: Sinval Ladeira			
		REG. CREC: 28.498/D			
		ADE:			
CONTRATANTE: PREFEITURA MUNICIPAL DE NOVA LIMA					
MUNICÍPIO/ÁREA: NOVA LIMA/MG					
PROGRAMA: VIA DE INTEGRAÇÃO METROPOLITANA MG-030/JARDIM DA TORRE/BELLAGIO					
TÍTULO E CONTEÚDO: PROJETO DE DRENAGEM PROJETO TIPO					
DATA: ABRIL/2023		ESCALA: SEM ESCALA		FOLHA: 26/33	
ARQUIVO: DRE-AP-NVL5 16-JTB-052023					