


CAIXA DE PASSAGEM TIPO "A" – CPA

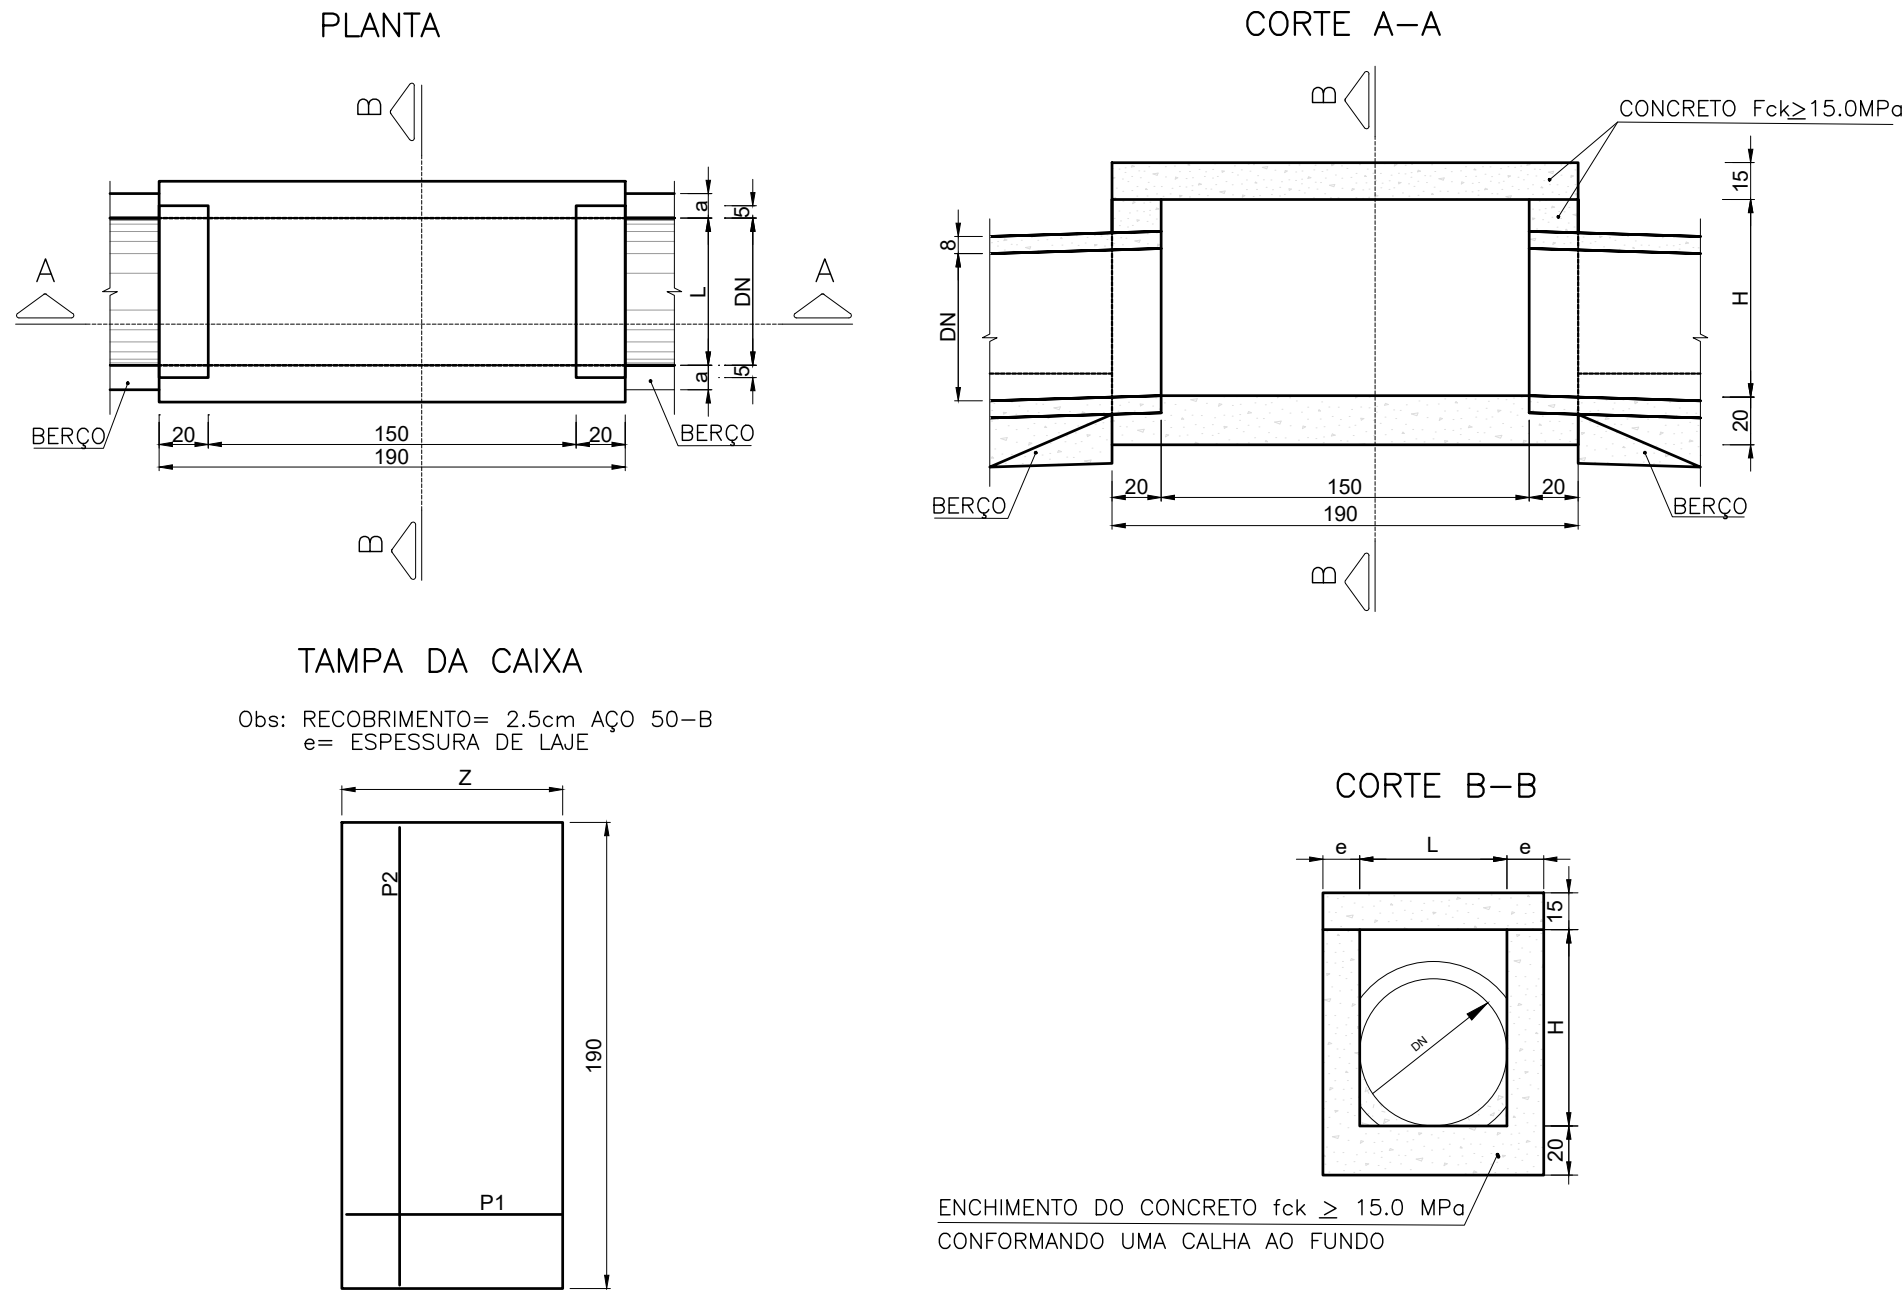


DN (cm)	Z (cm)	e (cm)	P1				P2			
			QUANT.	DIAM. (ø)	COMP. (un)	ESP.	QUANT.	DIAM. (ø)	COMP. (un)	ESP.
60	90	—	11	6,3	85	20	7	5,0	185	15
80	120	—	11	6,3	115	20	13	5,0	185	10
100	140	—	14	6,3	135	15	15	5,0	185	10

CAIXA DE PASSAGEM-TIPO A				
DIMENSÕES				
DN	a	h	H	L
600	15	—	80	60
800	20	—	100	80
1000	20	—	130	100

NOTAS:
1 – DIMENSÕES EM CENTÍMETROS;
2 – TIPO A – SEM DISPOSITIVO DE QUEDA INTERNO (RAMPA).

CAIXA DE PASSAGEM TIPO "B" – CPB

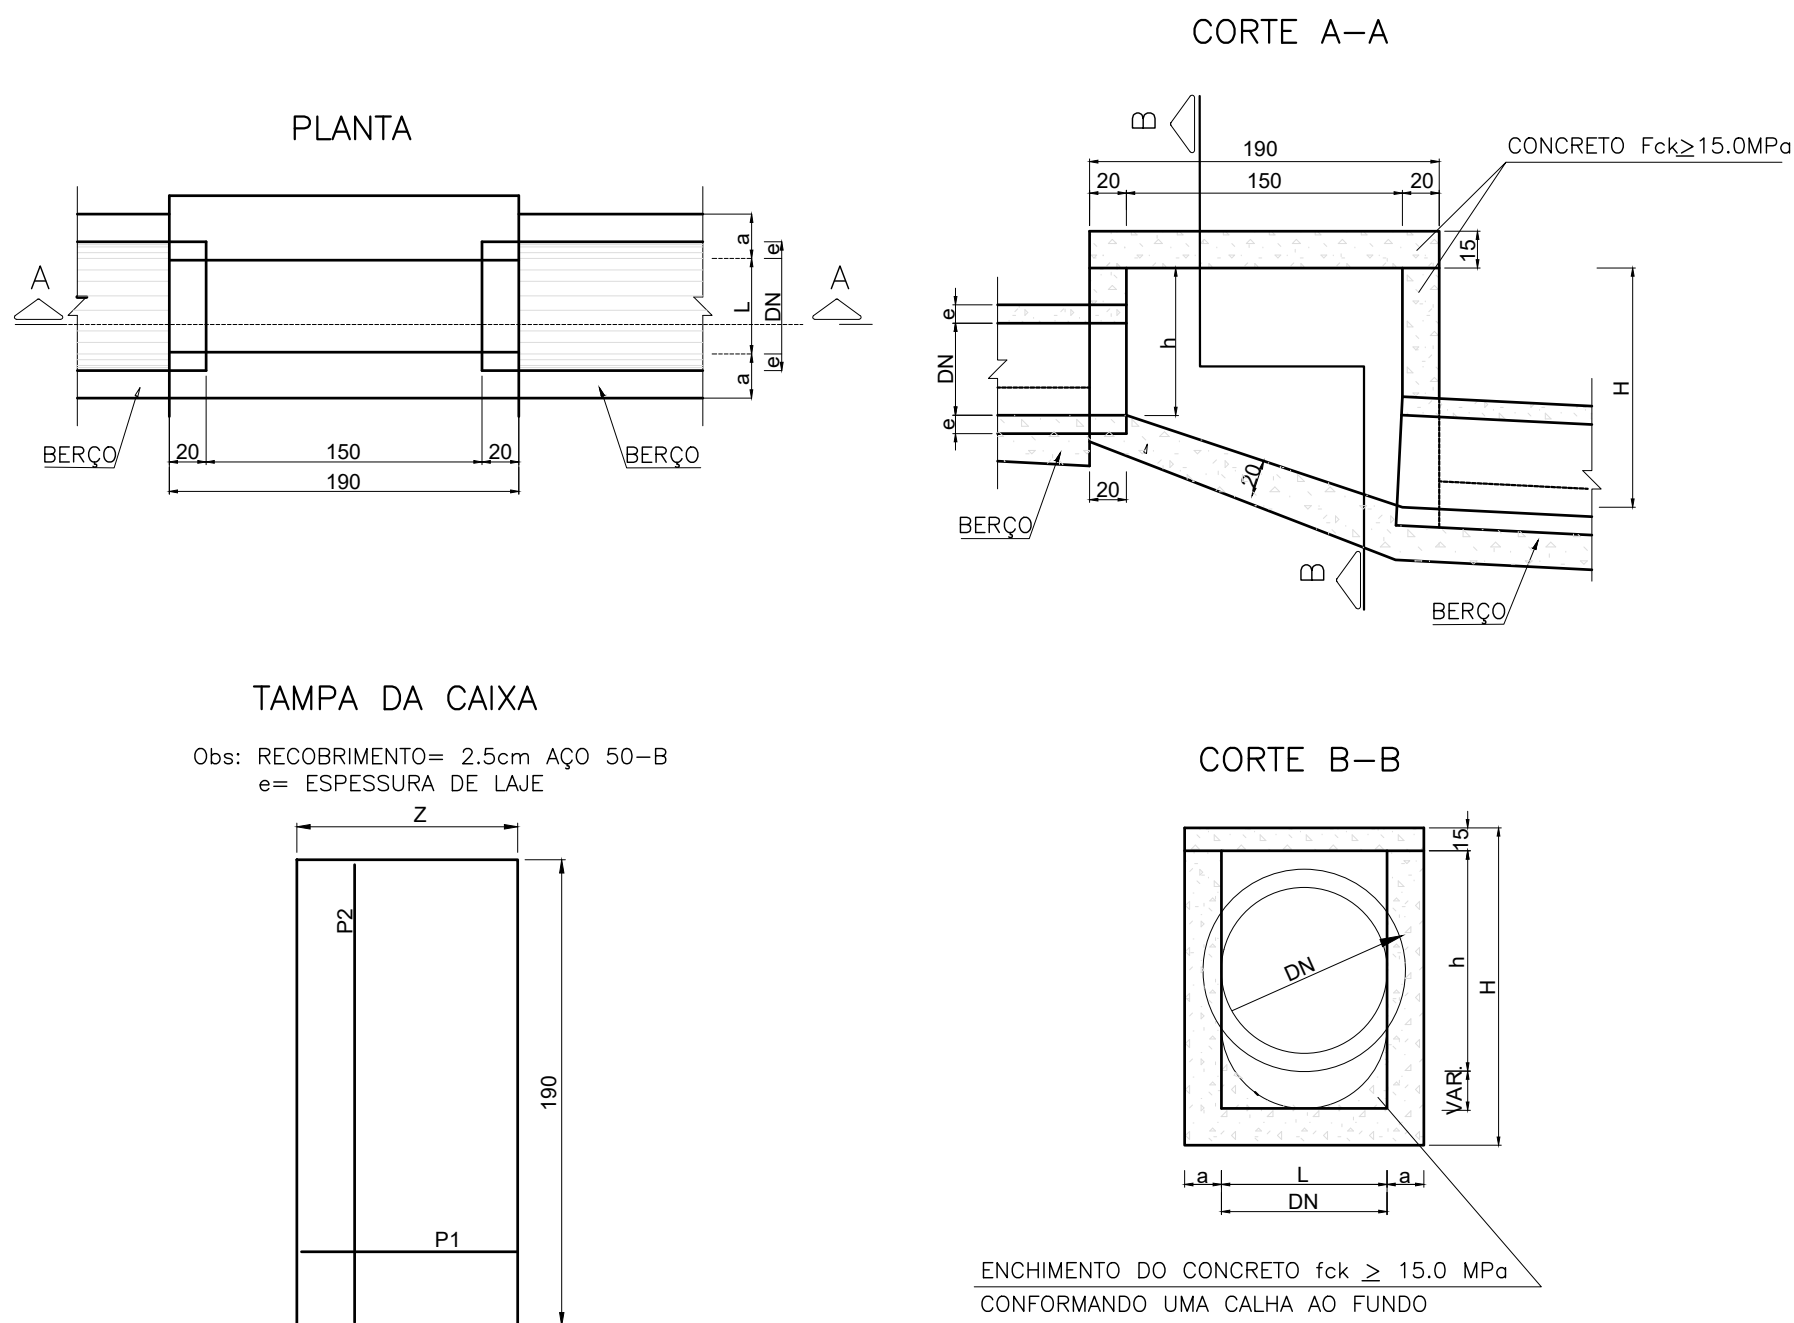


DN (cm)	Z (cm)	e (cm)	P1				P2			
			QUANT.	DIAM. (ø)	COMP. (un)	ESP.	QUANT.	DIAM. (ø)	COMP. (un)	ESP.
60	100	—	11	6,3	95	20	8	5,0	185	15
80	120	—	11	6,3	115	20	13	5,0	185	10
100	150	—	14	6,3	145	15	16	5,0	185	10

CAIXA DE PASSAGEM-TIPO B				
DIMENSÕES				
DN	a	h	H	L
600	20	80	130	60
800	20	100	150	80
1000	25	130	180	100

NOTAS:
1 – DIMENSÕES EM CENTÍMETROS;
2 – TIPO B – COM DISPOSITIVO DE QUEDA INTERNO (RAMPA);
COM ALTURA MÁXIMA DE 50 cm.

CAIXA DE PASSAGEM TIPO "C" – CPC

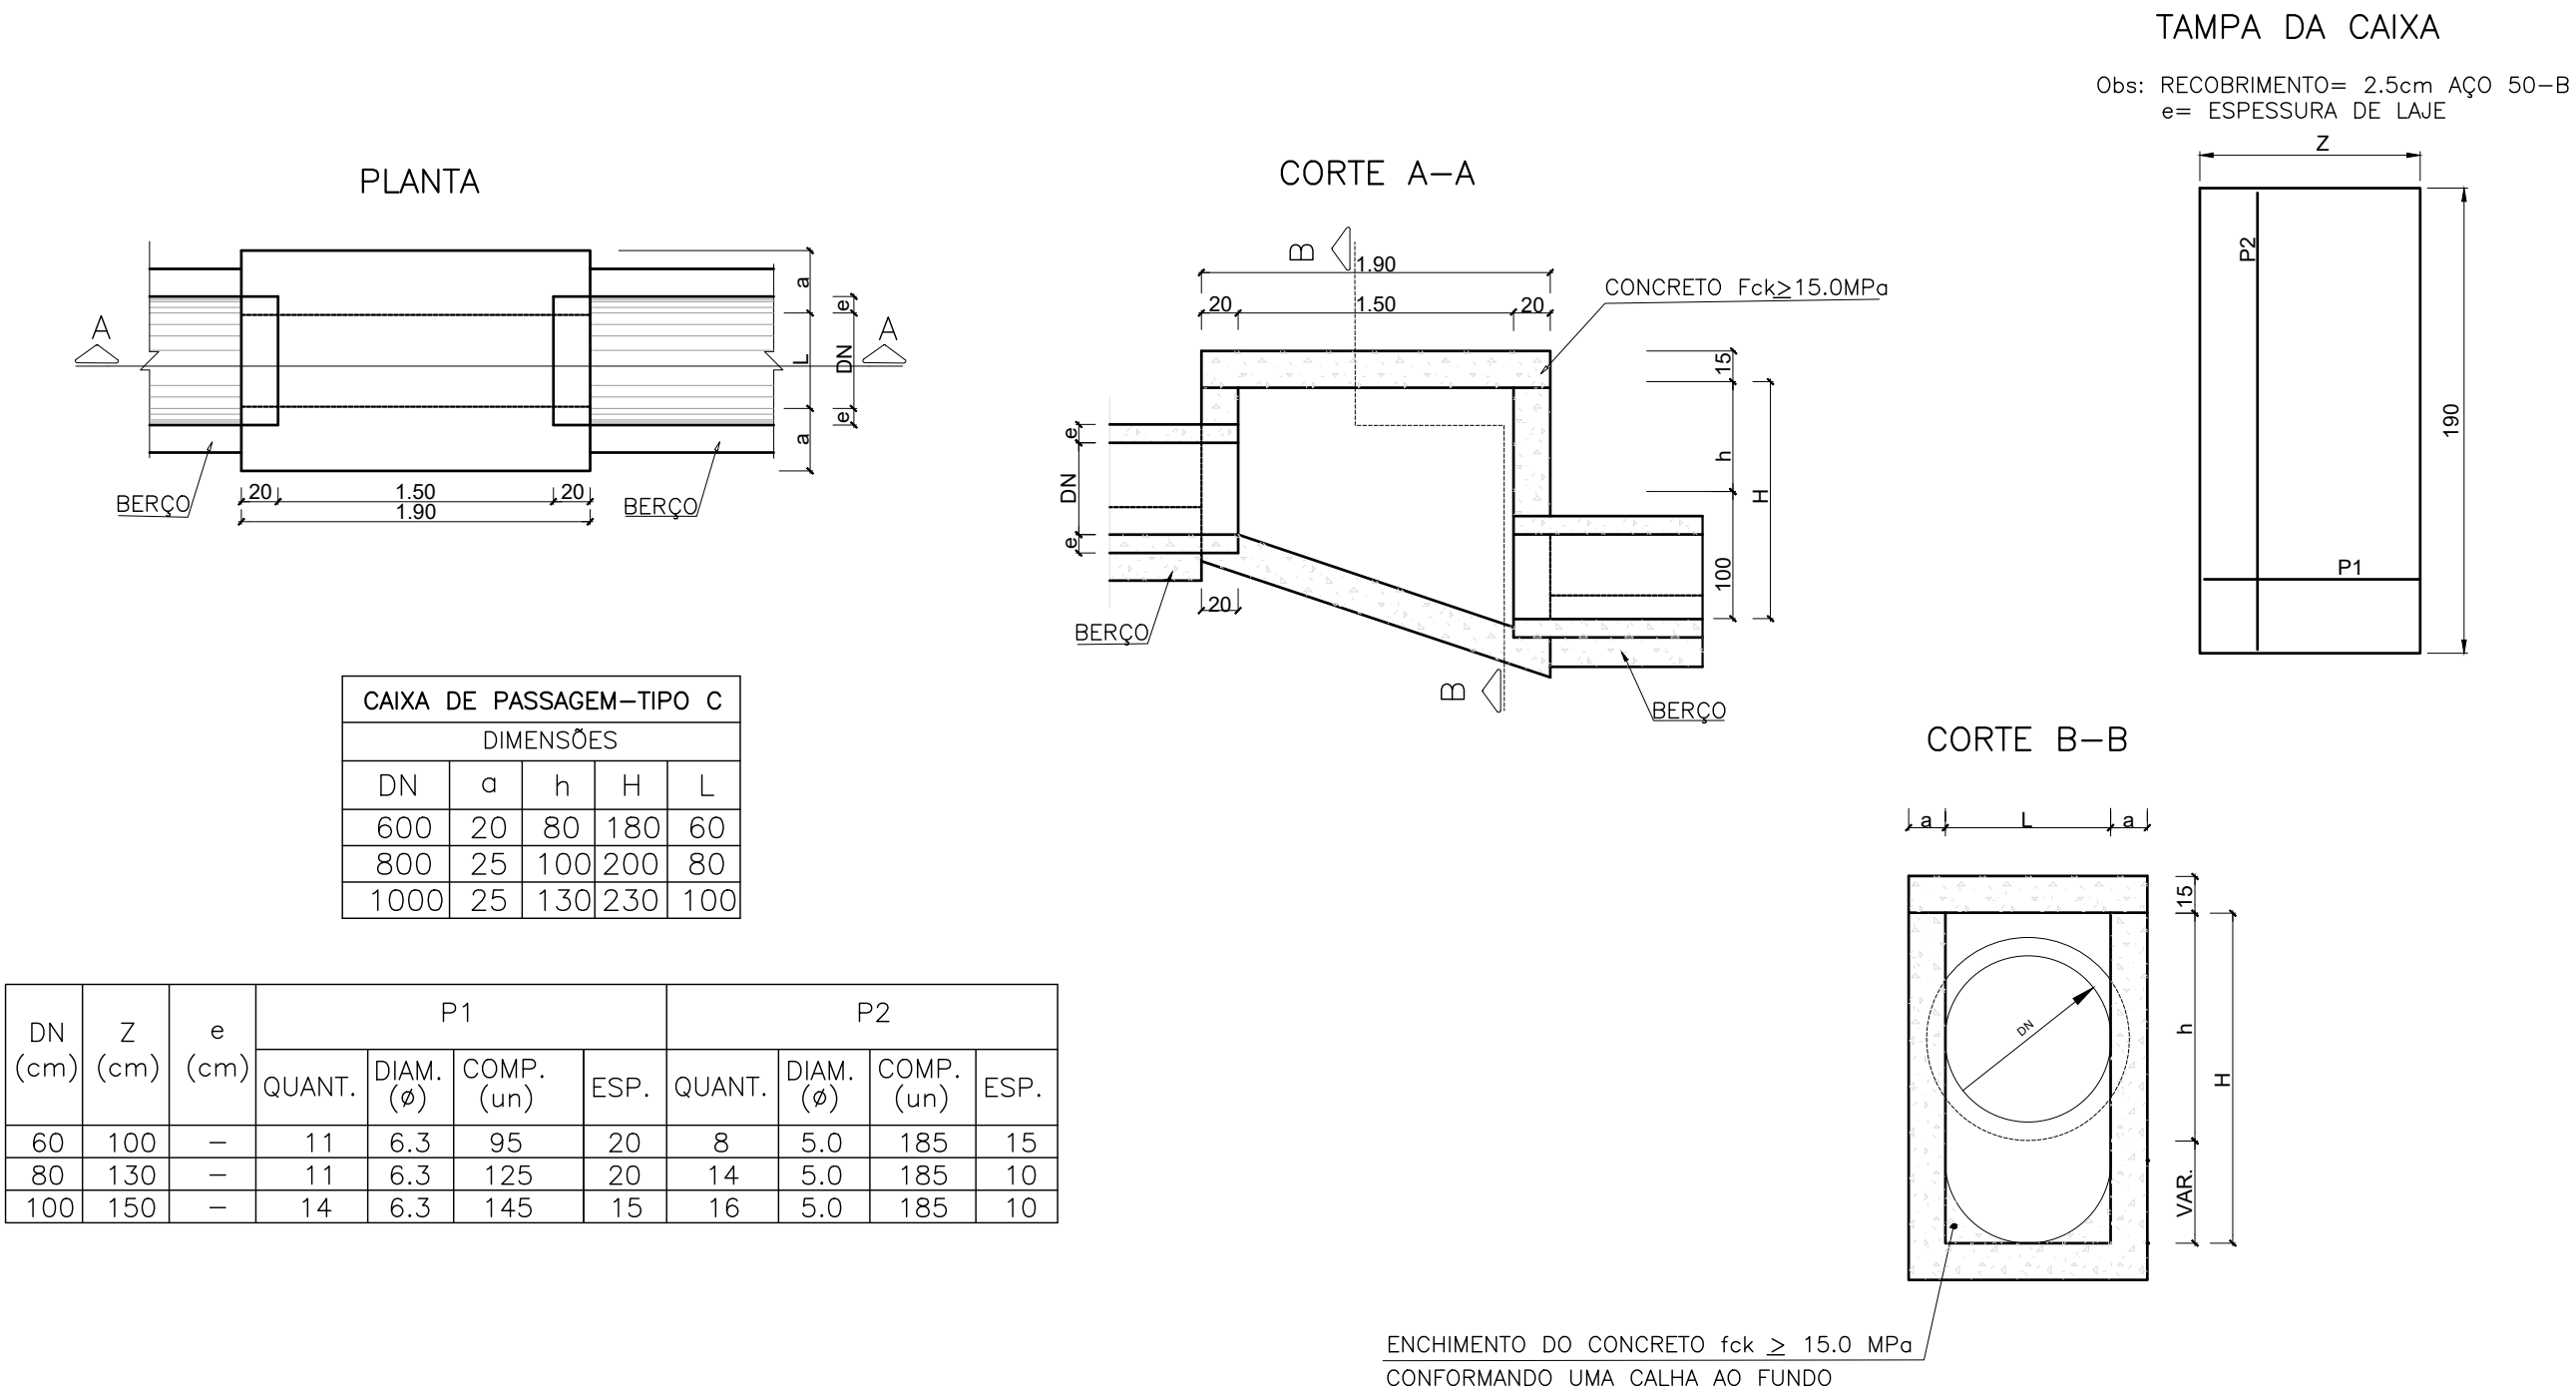


CAIXA DE PASSAGEM-TIPO C				
DIMENSÕES				
DN	a	h	H	L
600	20	80	180	60
800	25	100	200	80
1000	25	130	230	100

DN (cm)	Z (cm)	e (cm)	P1				P2			
			QUANT.	DIAM. (ø)	COMP. (un)	ESP.	QUANT.	DIAM. (ø)	COMP. (un)	ESP.
60	100	—	11	6,3	95	20	8	5,0	185	15
80	130	—	11	6,3	125	20	14	5,0	185	10
100	150	—	14	6,3	145	15	16	5,0	185	10

NOTAS:
1 – DIMENSÕES EM CENTÍMETROS;
2 – TIPO C – COM DISPOSITIVO DE QUEDA INTERNO (RAMPA);
COM ALTURA MÁXIMA DE 50 cm E 100 cm.

POÇO DE VISITA TIPO A

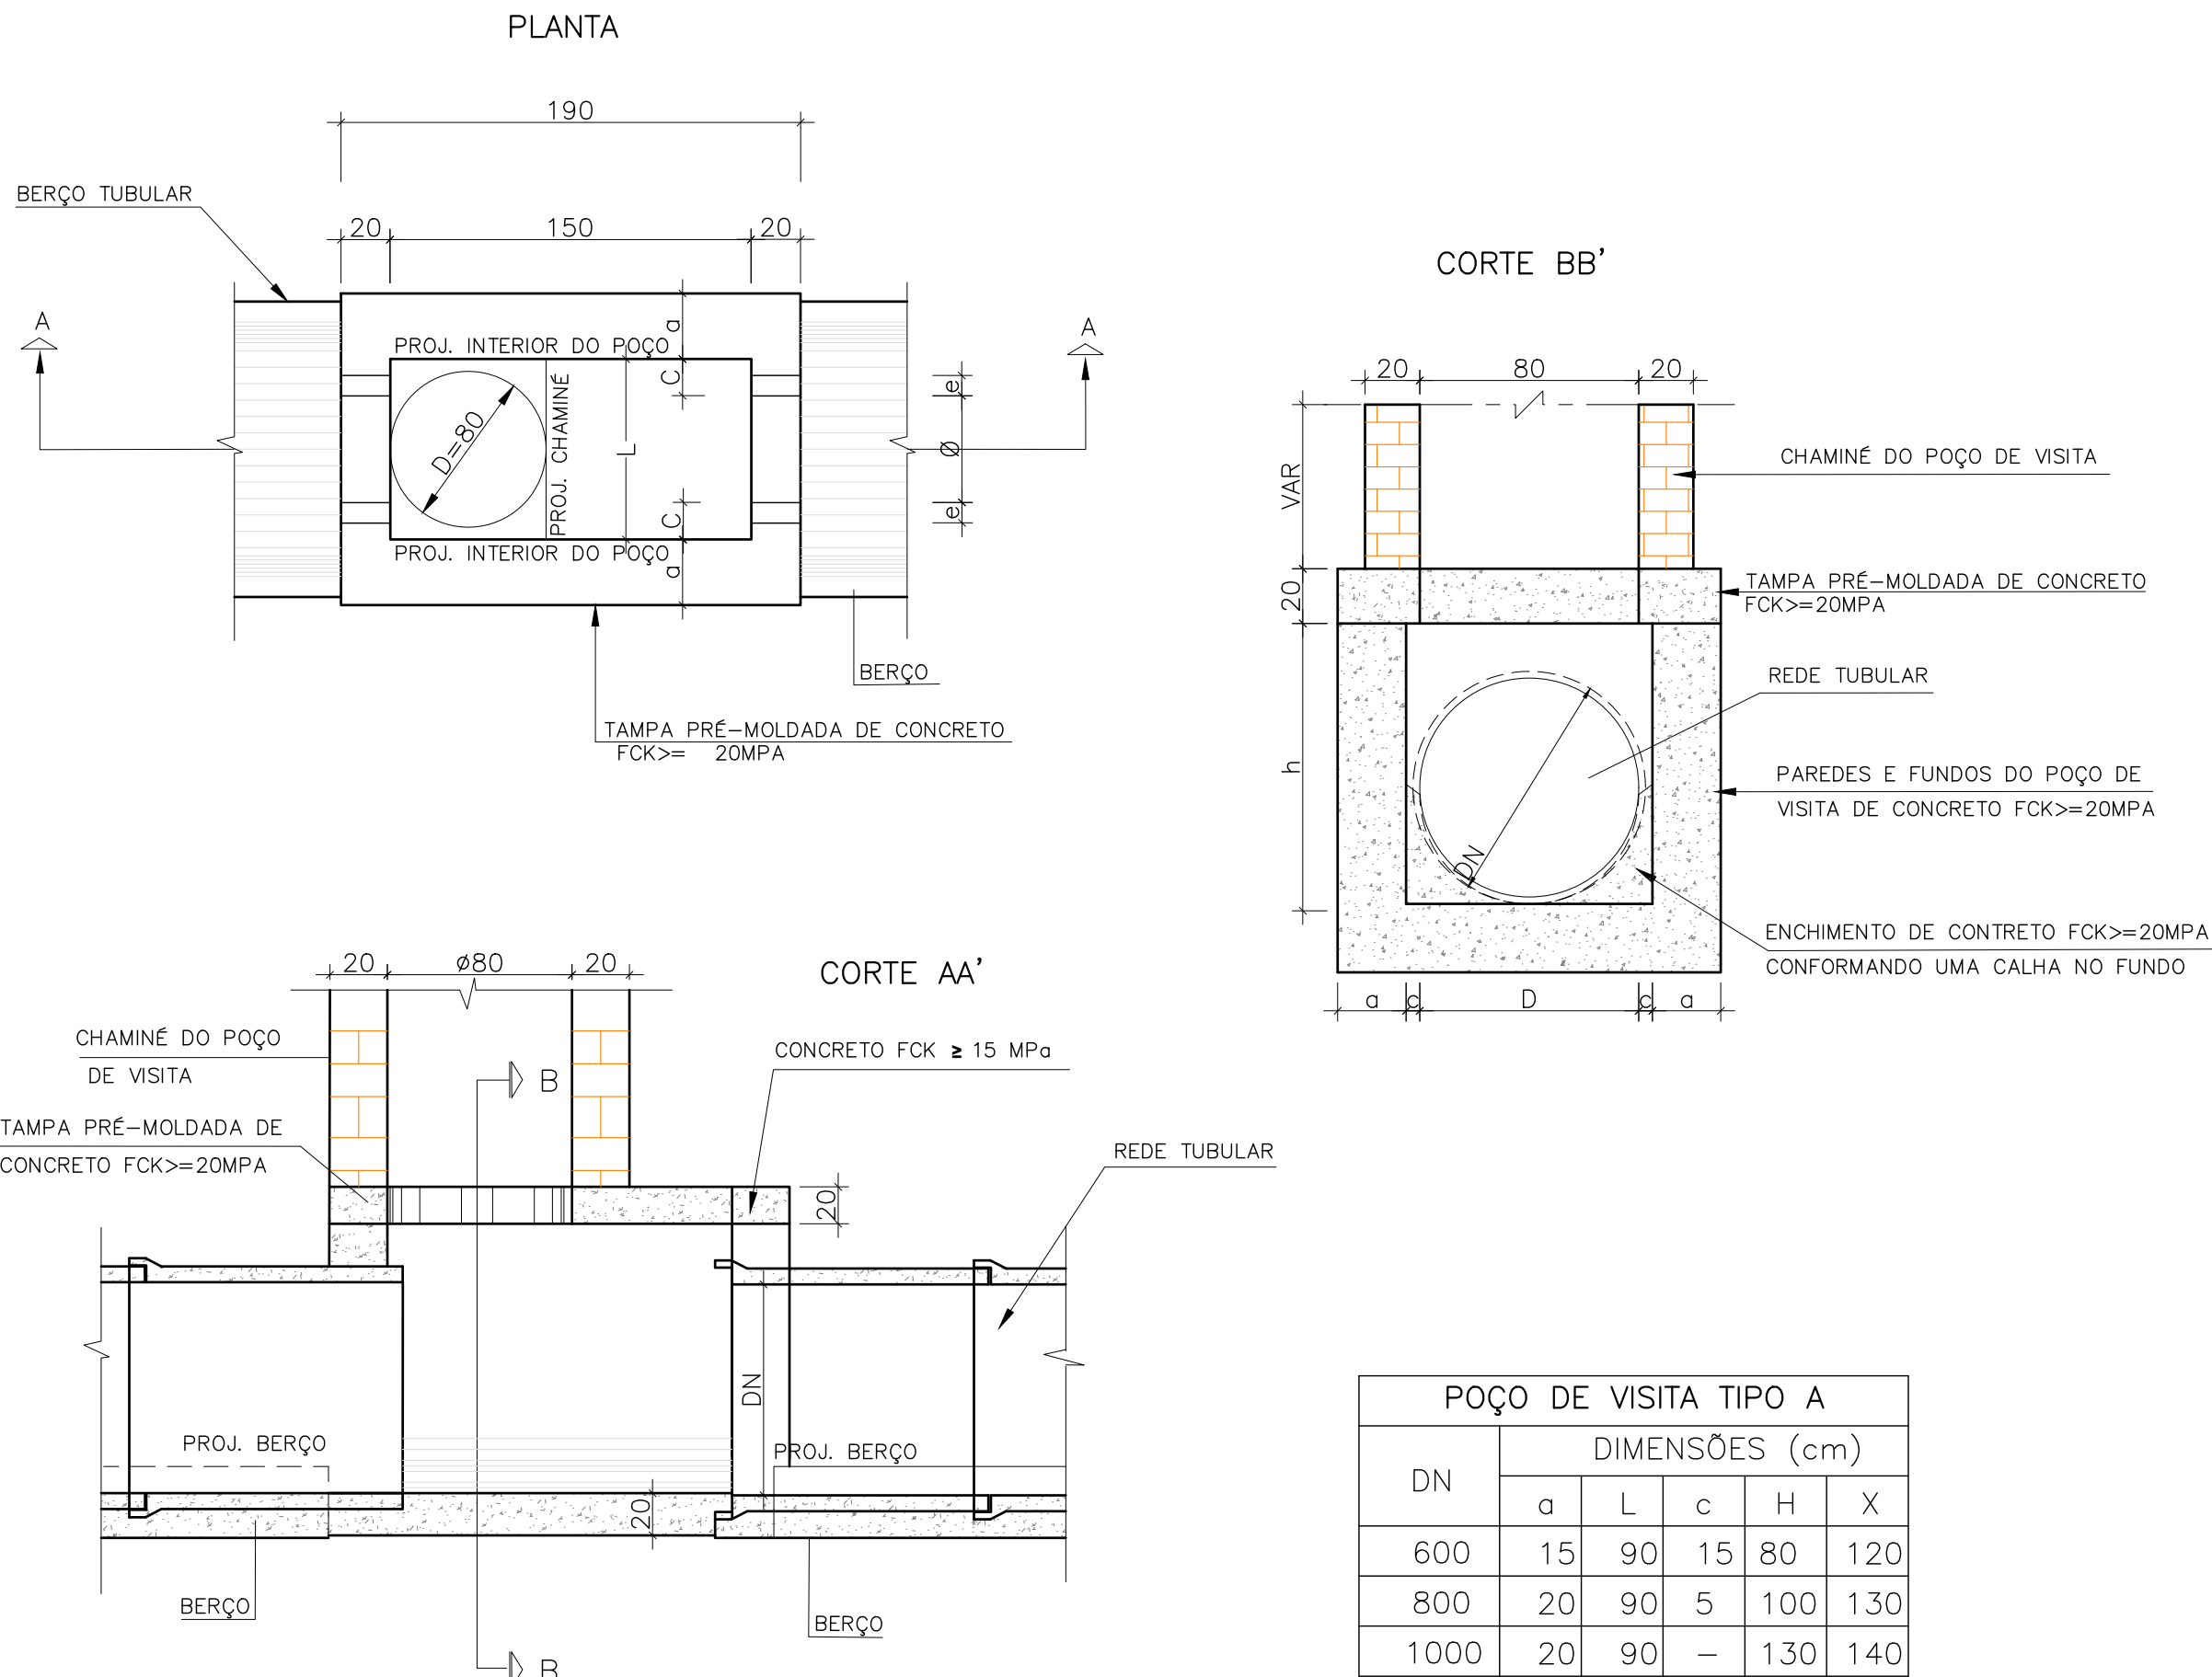

NOTAS GERAIS:

1-DIMENSÕES EM CENTÍMETROS, EXECETO ONDE INDICADO.

LEGENDA:

REV.	DESCRIÇÃO	DATA	EXEC.	VERIF.	APROV.
-	-	-	-	-	-
-	-	-	-	-	-
-	-	-	-	-	-
-	-	-	-	-	-

CONTRATADA:	00 EMISSÃO INICIAL	MAIO/2023	MAURILIO	MATHEUS	SINVAL
	REG. CREA:	Sinval Ladeira			
	ASS:	28.498/D			

CONTRATANTE:	PREFEITURA MUNICIPAL DE NOVA LIMA
--------------	-----------------------------------

MUNICÍPIO/ÁREA:	NOVA LIMA/MG
-----------------	--------------

PROGRAMA:	VIA DE INTEGRAÇÃO METROPOLITANA MG-030/JARDIM DA TORRE/BELLAGIO
-----------	---

TÍTULO E CONTEÚDO:	PROJETO DE DRENAGEM PROJETO TIPO
--------------------	--

DATA:	ABRIL/2023	ESCALA:	SEM ESCALA	FOLHA:	29/33
ARQUIVO:	DRE-AP-NVL516-JTB-05/2023				