



POÇO DE VISITA TIPO C

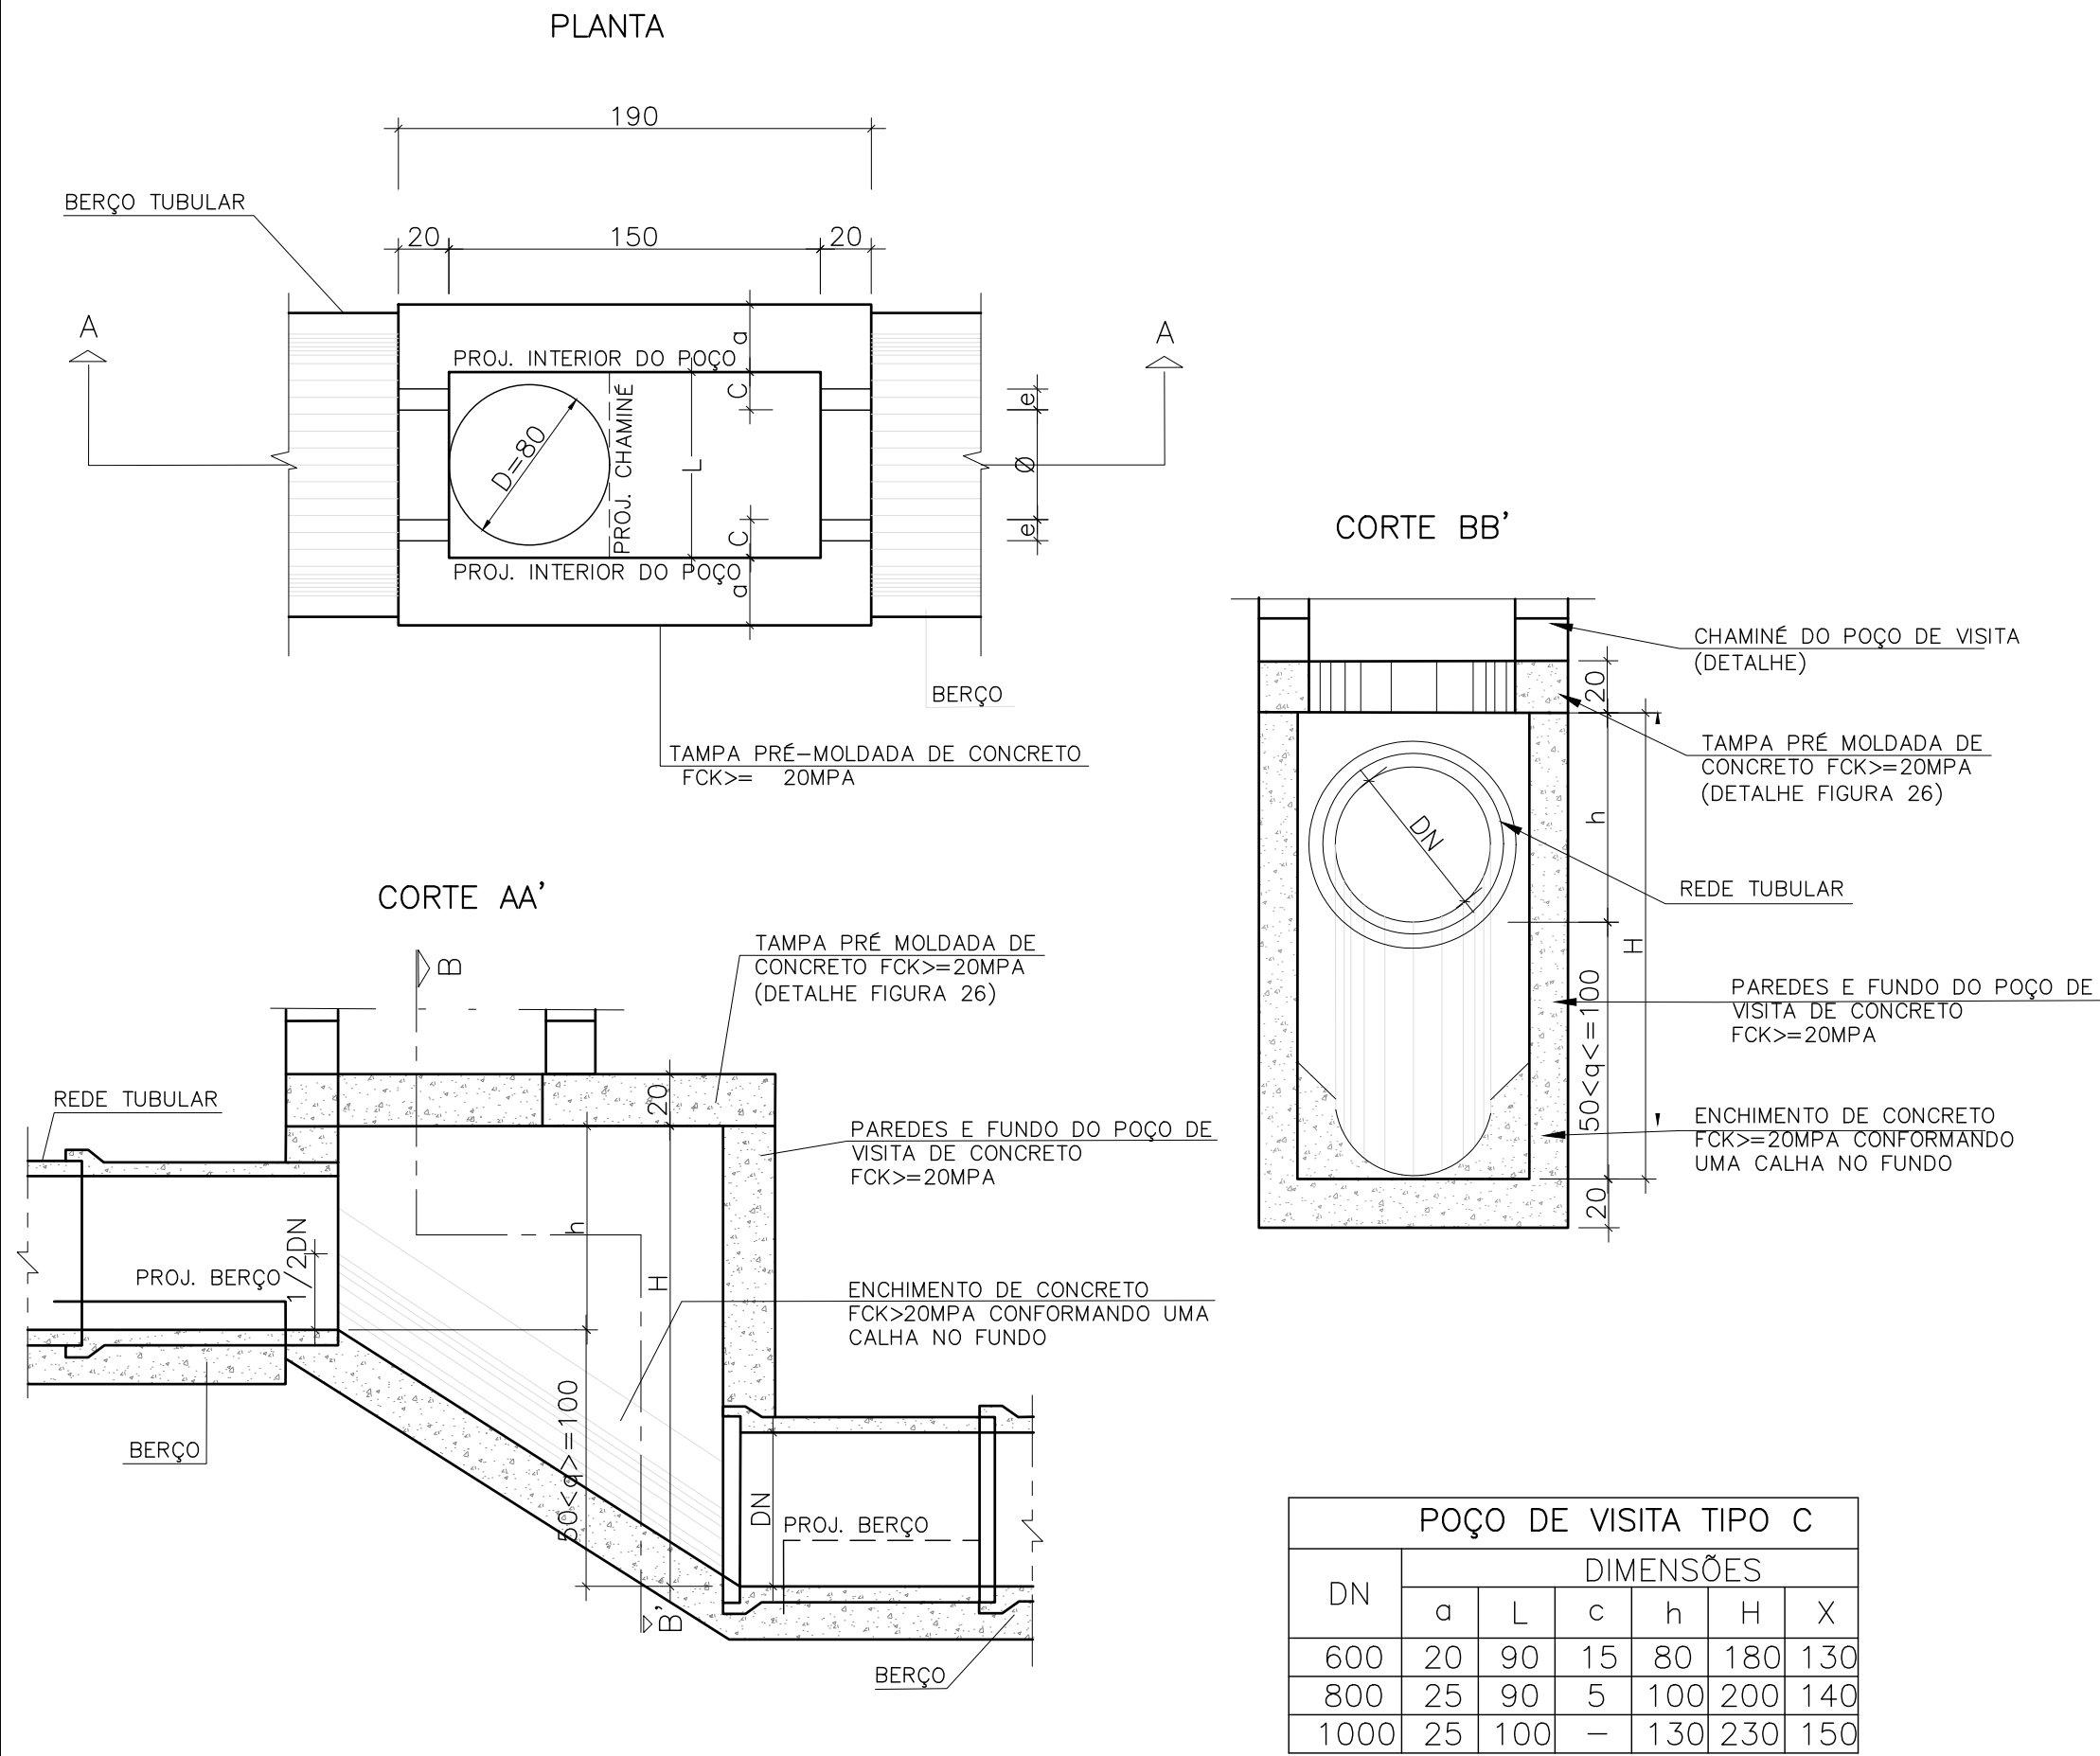

NOTAS:
1 - DIMENSÕES EM CENTÍMETROS.


POÇO DE VISITA TIPO B

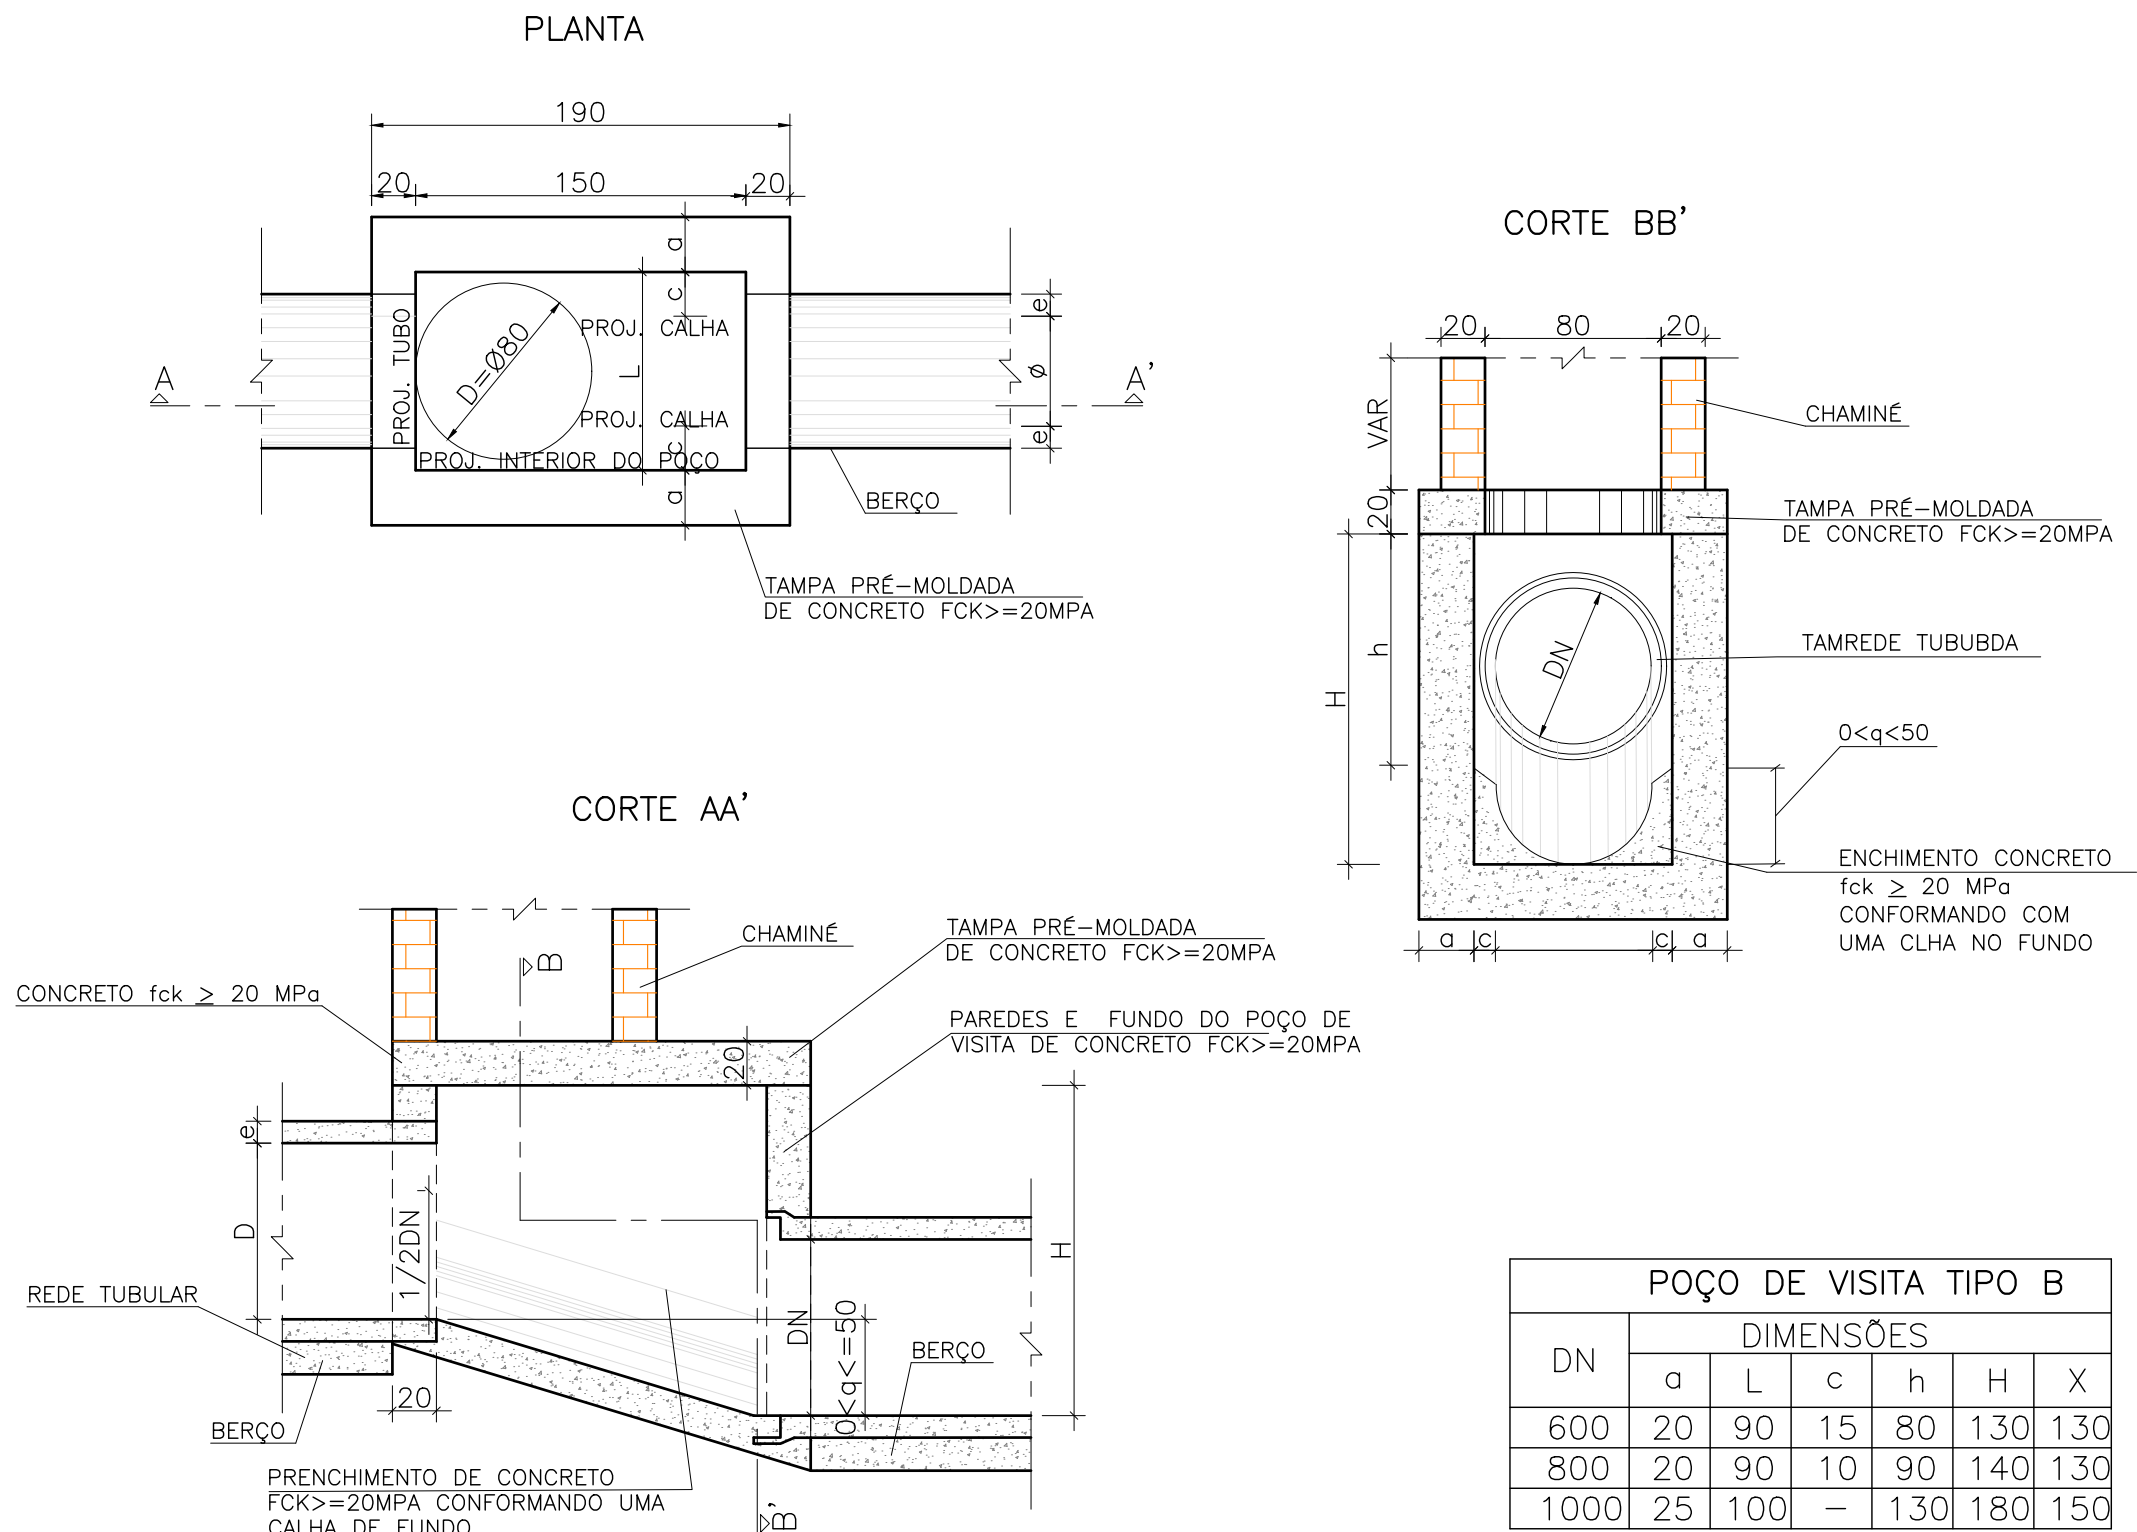

NOTAS:
1 - DIMENSÕES EM CENTÍMETROS.

CHAMINÉ POSSO DE VISITA


LAJE DE REDUÇÃO PRÉ-MOLDADA

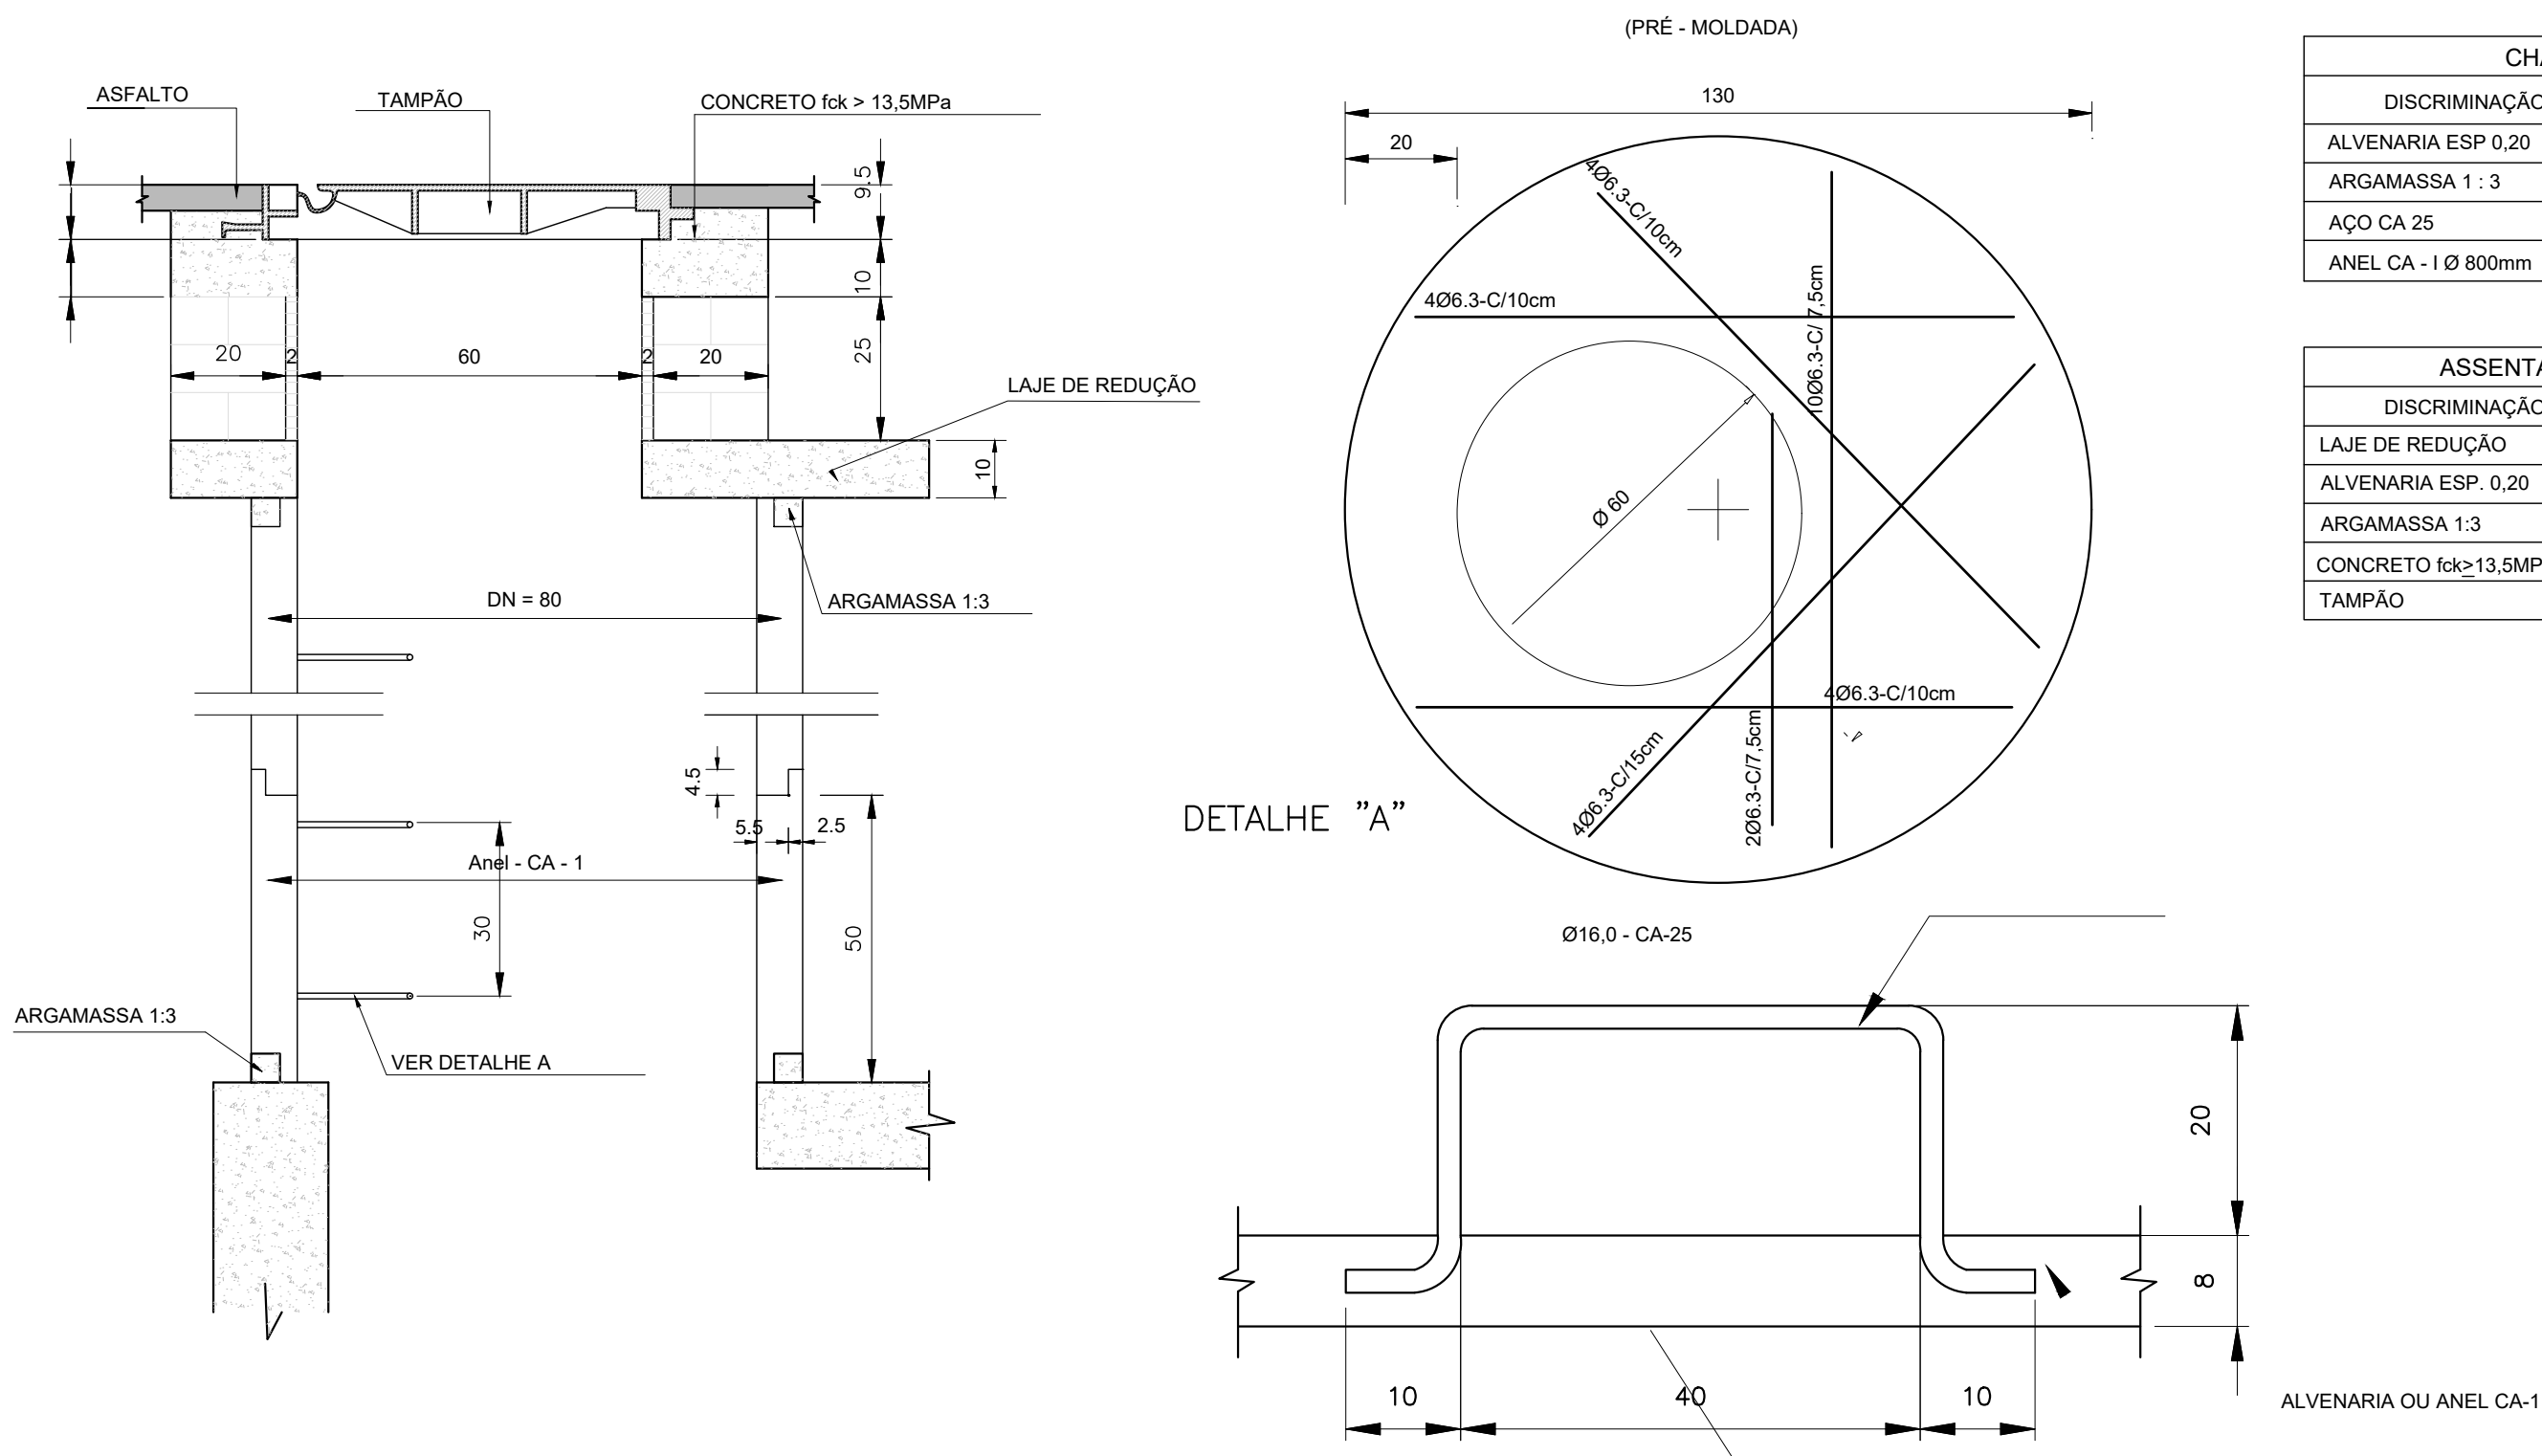

NOTAS:
1 - DIMENSÕES EM CENTÍMETROS.
2 - O CONCRETO DEVE SER CONSTITUÍDO DE CIMENTO PORTLAND, AGREGADOS E ÁGUA, COM A SEGUINTE RESISTÊNCIA: PARA ASSENTAMENTO DO TAMPÃO FCK > 13,5 MPa LAJE DE REDUÇÃO FCK > 15,0 MPa.
3 - O CIMENTO DEVE SER COMUM OU DE ALTA RESISTÊNCIA INICIAL E DEVERÁ SATISFAZER A NBR-5732/80 E NBR-5733/80, RESPECTIVAMENTE. AGREGADOS: OS AGREGADOS DEVEM TER DIÂMETRO MENOR QUE UM TERÇO DA ESPESURA DA PAREDE DAS PEÇAS E DEVERÁ SATISFAZER A NBR-7211/83.
4 - AS ARMADURAS DEVEM SER DE AÇO CA-60B QUE DEVERÁ SATISFAZER A NBR-7480/82.
5 - A ARGAMASSA PARA COMPOSIÇÃO DA ALVENARIA, DO REVESTIMENTO INTERNO E PARA ASSENTAMENTO DOS TUBOS DE CONCRETO SERÁ CONSTITUÍDA DE CIMENTO E AREIA, NO TRAÇO VOLUMÉTRICO 1:3.
6 - SERÃO UTILIZADOS TIJOLOS DE 1ª CATEGORIA (REQUEIMADOS), CONFORME A NBR-7170/82.
7 - AS LAJES DE REDUÇÃO SERÃO ABRICADAS E CURADAS POR PROCESSOS QUE ASSEGUREM A OBTENÇÃO DE CONCRETO HOMOGÊNEO, COMPACTO E DE BOM ACABAMENTO, NÃO SENDO PERMITIDA QUALQUER PINTURA OU RETOQUE.

CHAMINÉ POSSO DE VISITA

TIPO "A"

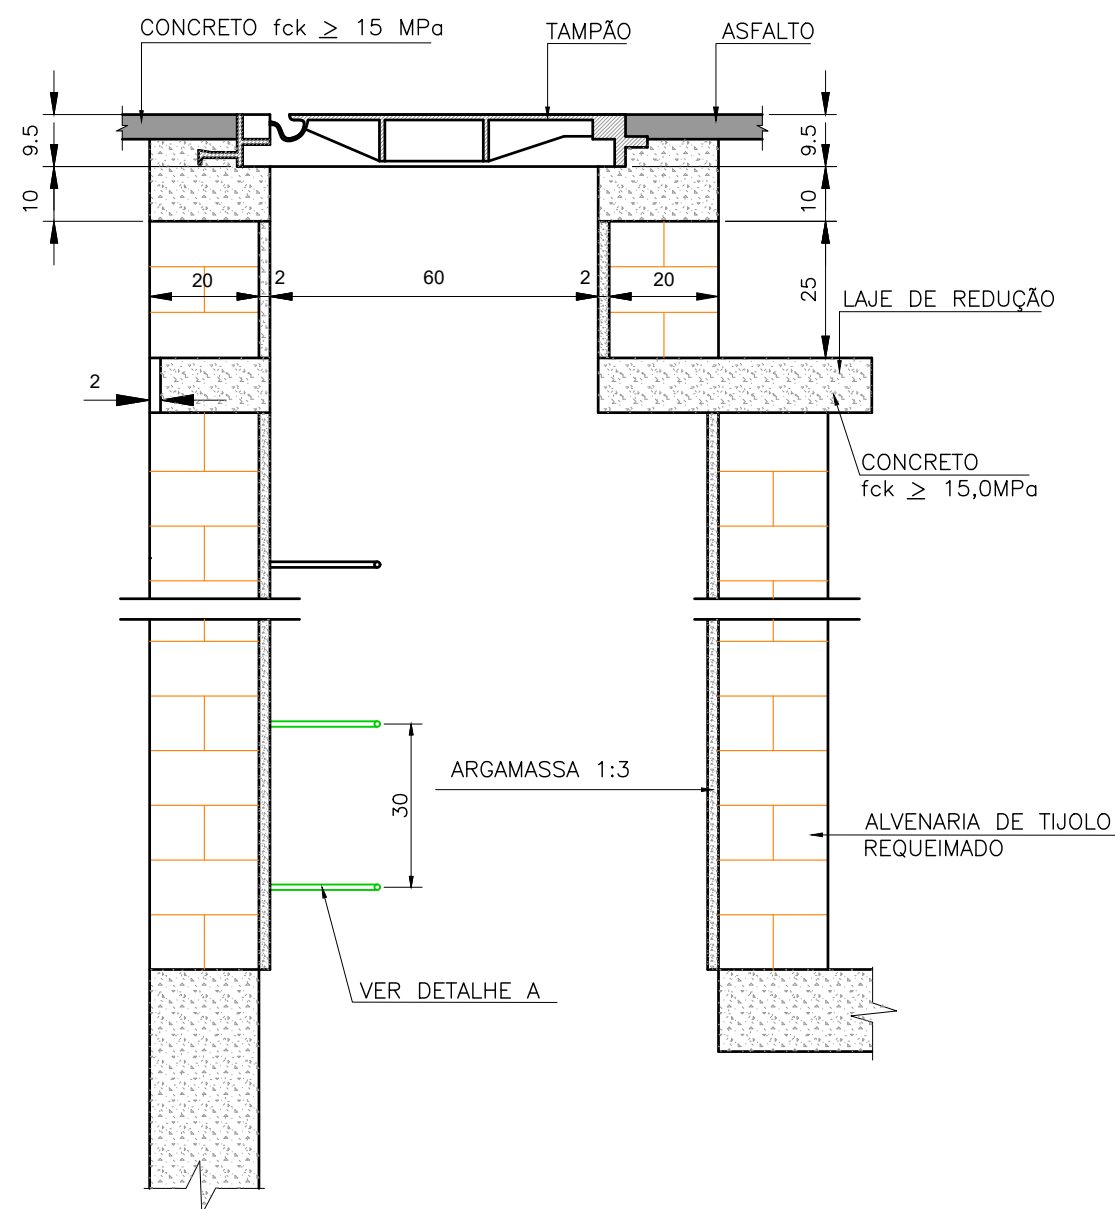

NOTAS:
1 - DIMENSÕES EM CENTÍMETROS;
2 - ARMADURAS DA LAJE DE REDUÇÃO EM AÇO CA-50;
3 - A FIXAÇÃO DO DEGRAU DEVERÁ SER EM GROUT.

NOTAS GERAIS:

1-DIMENSÕES EM CENTÍMETROS, EXECETO ONDE INDICADO.
2- ENTRE AS ESTACAS 0+0,00 A 27+0,00 SERÁ UTILIZADA CHAMINÉ PARA POÇO DE VISITA TIPO "B" - CONSTRUÍDO EM ANÉIS DE CONCRETO.

LEGENDA:

REV.	DESCRIÇÃO	DATA	EXEC.	VERIF.	APROV.
-	-	-	-	-	-
-	-	-	-	-	-
-	-	-	-	-	-
-	-	-	-	-	-

DO EMISSÃO INICIAL	MAIO/2023	MAURILIO	MATHEUS	SINVAL
CONTRATADA:	REG. CREA:	REG. CREA:	REG. CREA:	REG. CREA:

CONTRATANTE: PREFEITURA MUNICIPAL DE NOVA LIMA

MUNICÍPIO/ÁREA: NOVA LIMA/MG

PROGRAMA: VIA DE INTEGRAÇÃO METROPOLITANA MG-030/JARDIM DA TORRE/BELLAGIO

TÍTULO E CONTEÚDO:

PROJETO DE DRENAGEM

PROJETO TIPO

DATA:	ABRIL/2023	ESCALA:	SEM ESCALA	FOLHA:
ARQUIVO:	DRE-AP-NVL516-JTB-05/2023			30/33