
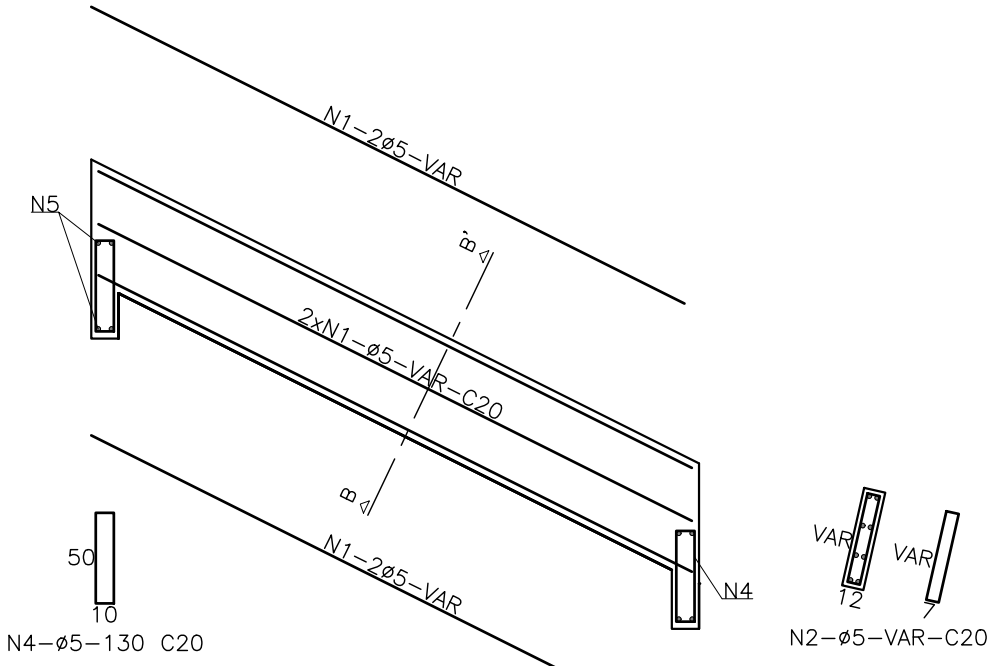


DESCIDA D'ÁGUA DE ATERRO EM DEGRAUS – DAD

DAD 12

CORTE BB'


CORTE LONGITUDINAL

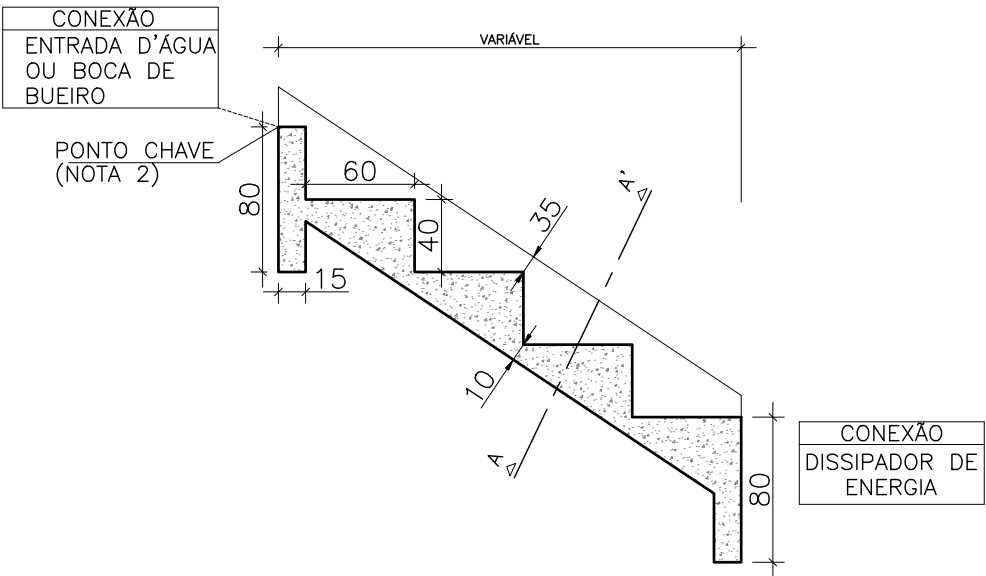

CONSUMO MÉDIO POR METRO		
DISCRIMINAÇÃO	UNIDADE	QUANTID.
FORMA	m ²	1,71
CONCRETO fck ≥ 20MPa	m ³	1,74
ESCAVAÇÃO	m ³	3,48
APILOAMENTO	m ³	1,04

CONSUMO MÉDIO POR METRO		
AÇO CA-150		
DISCRIMINAÇÃO	UNIDADE	QUANTIDADE
N1	kg	10,67
N2	kg	1,62
N3	kg	9,14
N4	kg	2,08
N5	kg	1,27
PESO TOTAL	kg	24,78


CORTE AA'

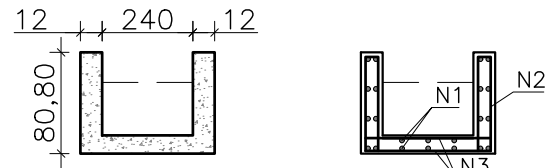

N3-ø5-VAR-C20


N3-ø5-VAR-C20

DESCIDA D'ÁGUA EM PLANTA

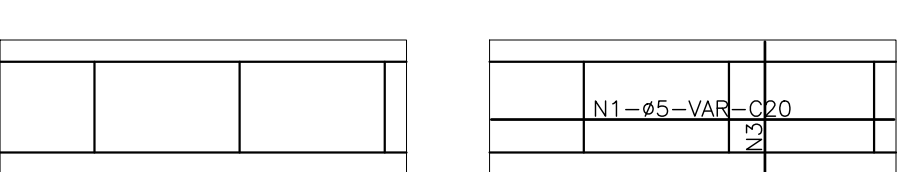

NOTAS:
1 - DIMENSÕES EM CENTÍMETROS, BITOLA DAS BARRAS EM AÇO CA-60;
2 - O PONTO CHAVE INDICA A AMARRAÇÃO AOS DETALHES APRESENTADOS PARA AS ENTRADAS D'ÁGUA;
3 - SERÃO COLOCADAS JUNTAS DE DILATAÇÃO A CADA 10m E PREENCHIDAS COM ARGAMASSA ASFÁLTICA;
4 - INTERCALAR DENTES DE ANCORAGEM A CADA 5m, MEDINDO 15x40cm, EM TODA A EXTENSÃO DA SEÇÃO TRANSVERSAL.

ENTRADAS PARA DESCIDAS D'ÁGUA-EDA

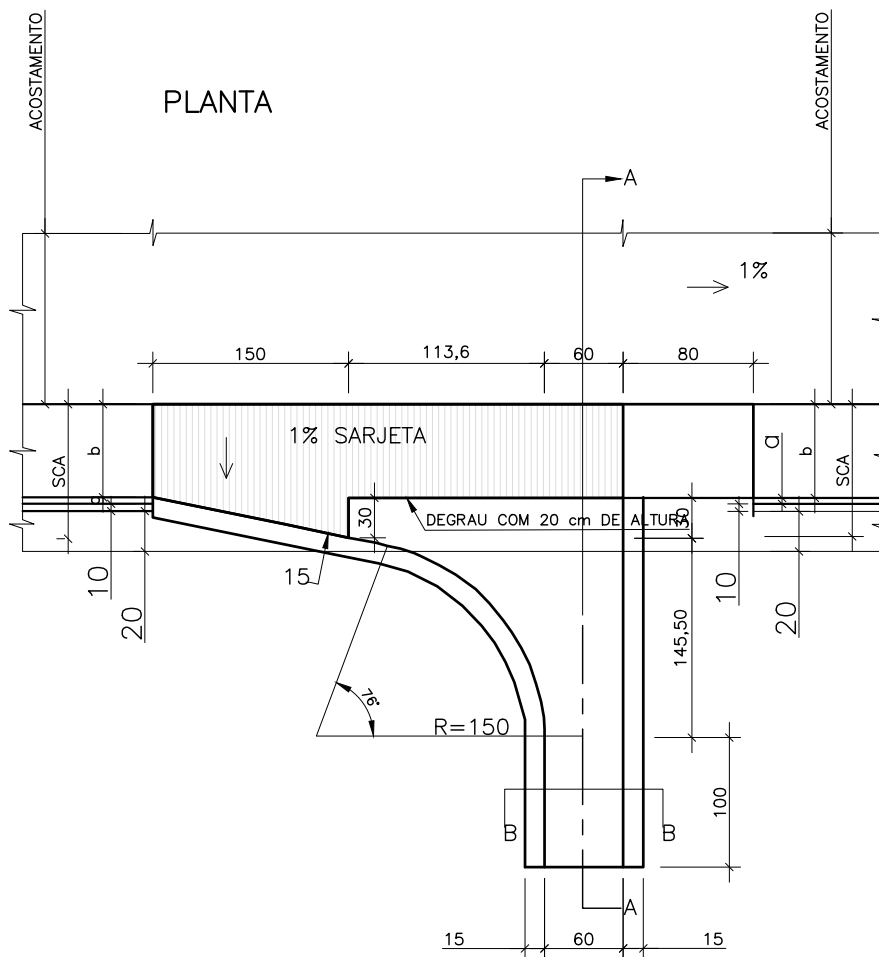

EDA 03

CORTE B-B


CORTE A-A

CONSUMOS MÉDIOS POR UNIDADE			
ITEM	UNIDADE	EDA-03	EDA-04
ESCAVAÇÃO	m ³	1,124	1,240
APILOAMENTO	m ³	17,67	7,200
CONCRETO FCK > 15MPa	m ³	2,011	2,000
FORMAS	m ²	3,970	4,900


NOTA: DIMENSÕES EM cm

TUBOS DE CONCRETO ARMADO

SEÇÃO TRANSVERSAL

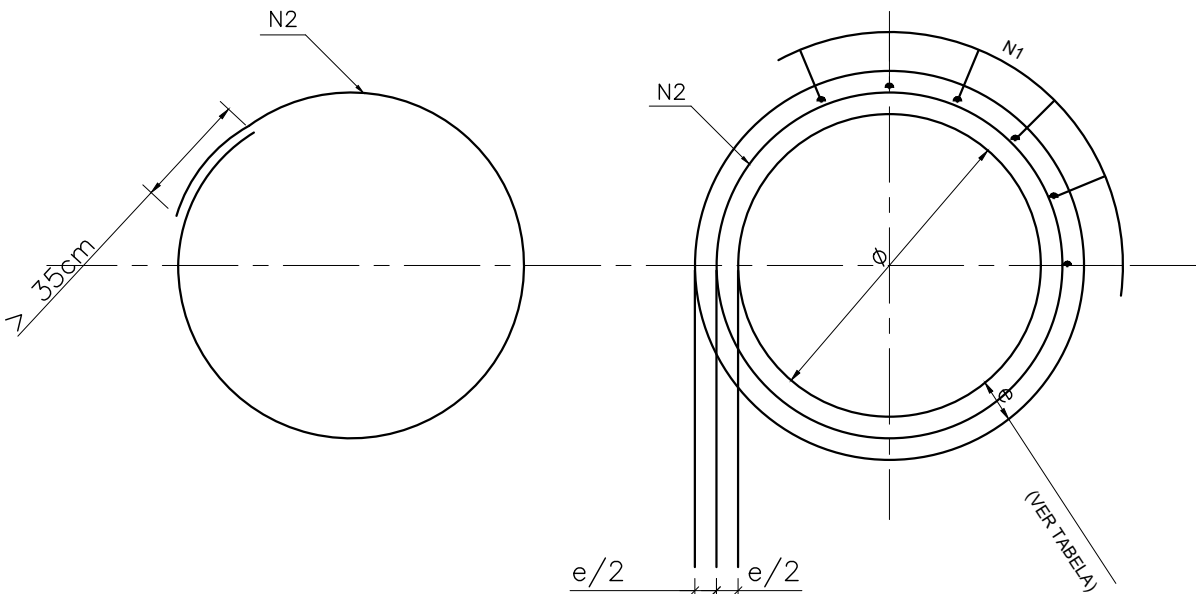


SEÇÃO TRANSVERSAL

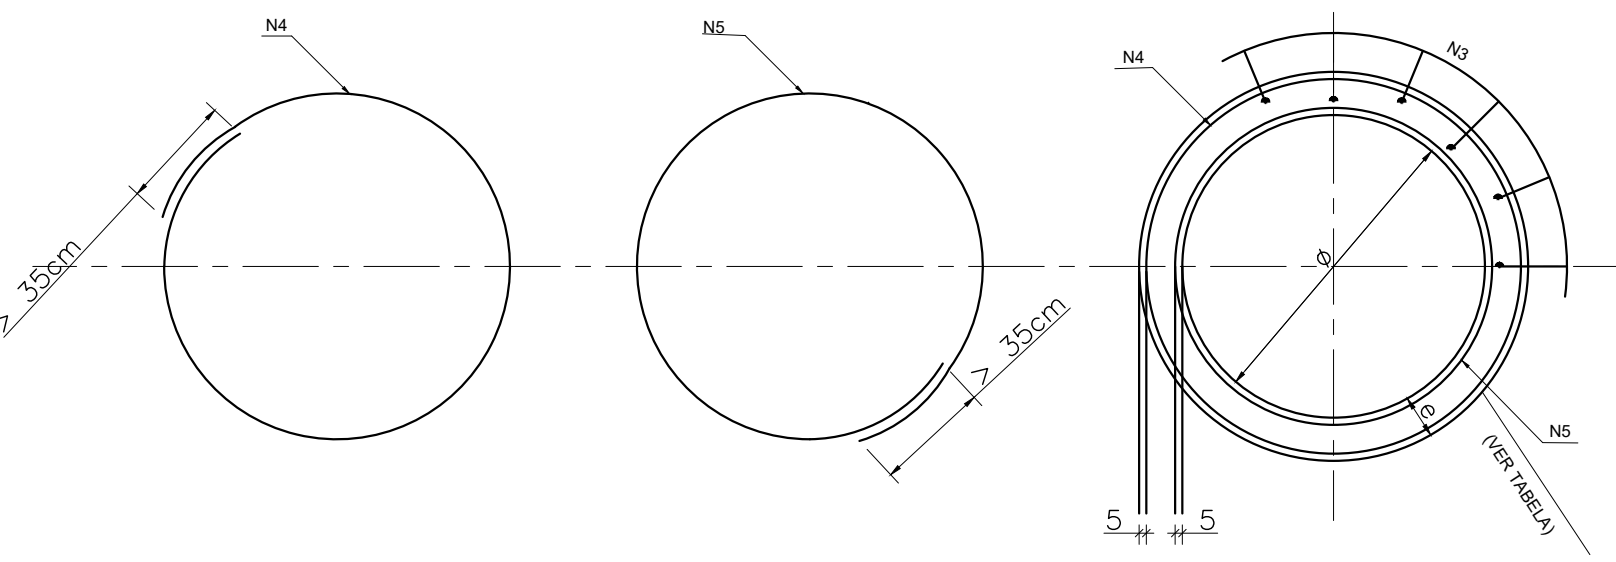

DET. DE EMENDA

(EMENDAR EM POSIÇÕES DIFERENTES)

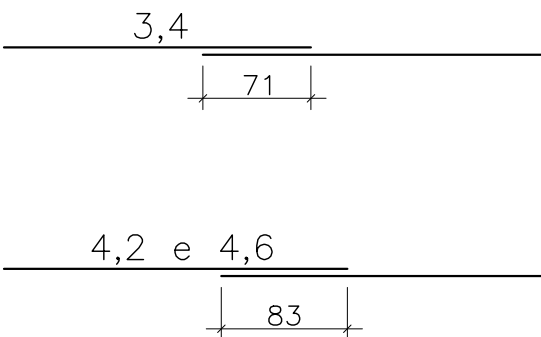


ARMADURAS POR METRO DE TUBO						
TUBOS TIPO CA-1 (ABNT)						
FORMAS	ARMADURAS (CA-60B)					
DI(cm)	e(cm)	N	ø	ESP.	Q.	COMP.
60	8	1	3,4	15	14	Corr.
		2	4,6	10	10	240
80	10	1	3,4	15	18	Corr.
		2	5,0	10	10	315
150	14	3	4,2	20	51	Corr.
		4	6,0	10	10	580
		5	6,0	10	10	520

NOTAS:
1 - DIMENSÕES EM CENTÍMETROS;


CAIXA COLETORA DE TALVEQUE

CCT


PLANTA

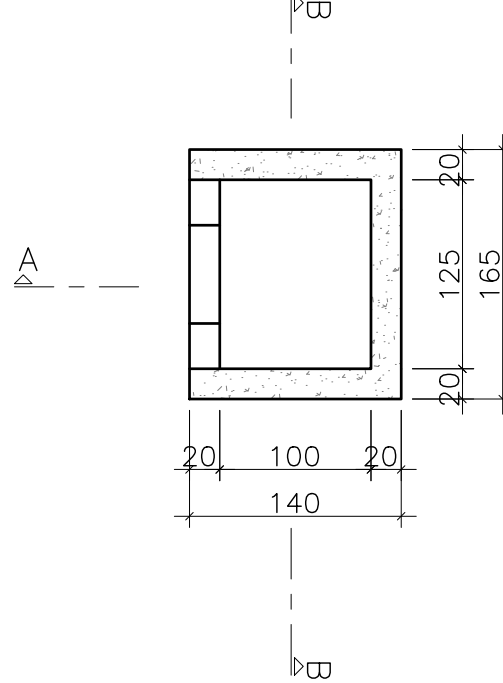

CORTE A-A

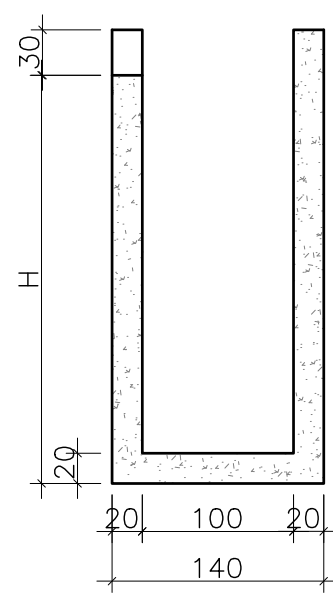

CORTE B-B

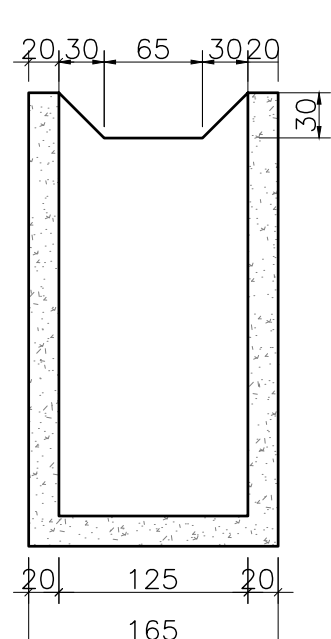

QUANTIDADE UNITÁRIAS				
CONCRETO fck >= 15MPa (m ²)				
H(m)	ø60	ø80	ø100	ø120
3,0	CCT09aCCT12	30,90	23,00	7,00
4,0	CCT17aCCT20	41,50	30,00	9,00

NOTAS:
1 - DIMENSÕES EM CENTÍMETROS;

NOTAS GERAIS:

1-DIMENSÕES EM CENTÍMETROS, EXECETO ONDE INDICADO.

LEGENDA:

REV.	DESCRIÇÃO	DATA	EXEC.	VERIF.	APROV.
-	-	-	-	-	-
-	-	-	-	-	-
-	-	-	-	-	-
01	-	-	-	-	-
00	EMIÇÃO INICIAL	MAIO/2023	MAURILIO	MATHEUS	SINVAL
CONTRATADA:		RE:	Sinval Ladeira		
		REG. CREA:	28.498/D		
		ASE:			

CONTRATANTE: PREFEITURA MUNICIPAL DE NOVA LIMA

MUNICÍPIO/ÁREA: NOVA LIMA/MG

PROGRAMA: VIA DE INTEGRAÇÃO METROPOLITANA MG-030/JARDIM DA TORRE/BELLAGIO

TÍTULO E CONTEÚDO:

PROJETO DE DRENAGEM

PROJETO TIPO

DATA:	ABRIL/2023	ESCALA:	SEM ESCALA	FOLHA:
ARQUIVO:	DRE-AP-NVL516-JTB-05/2023			33/33