
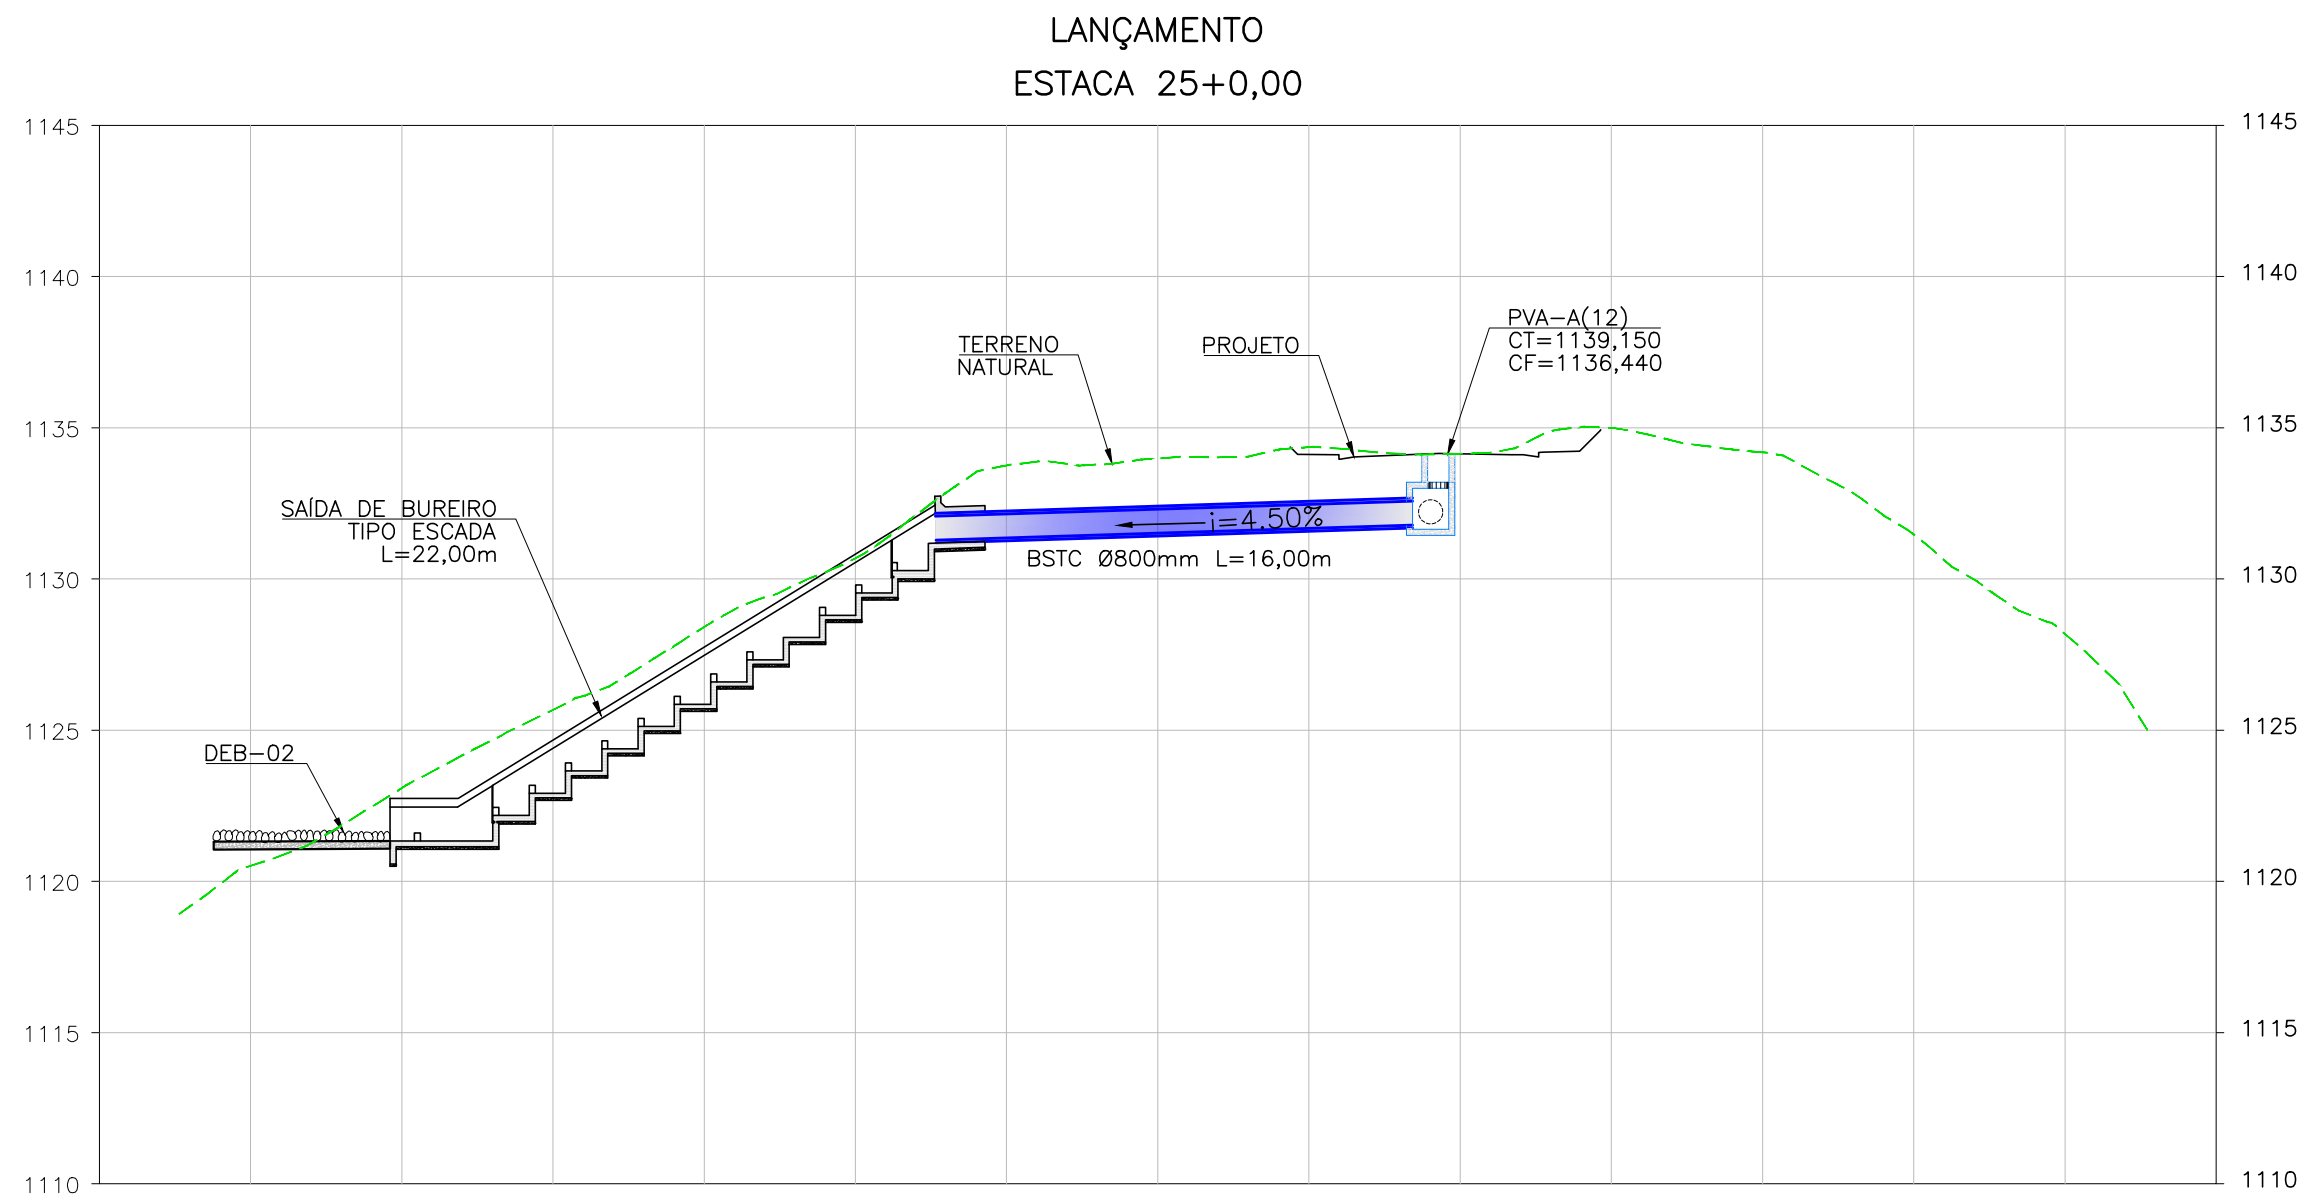
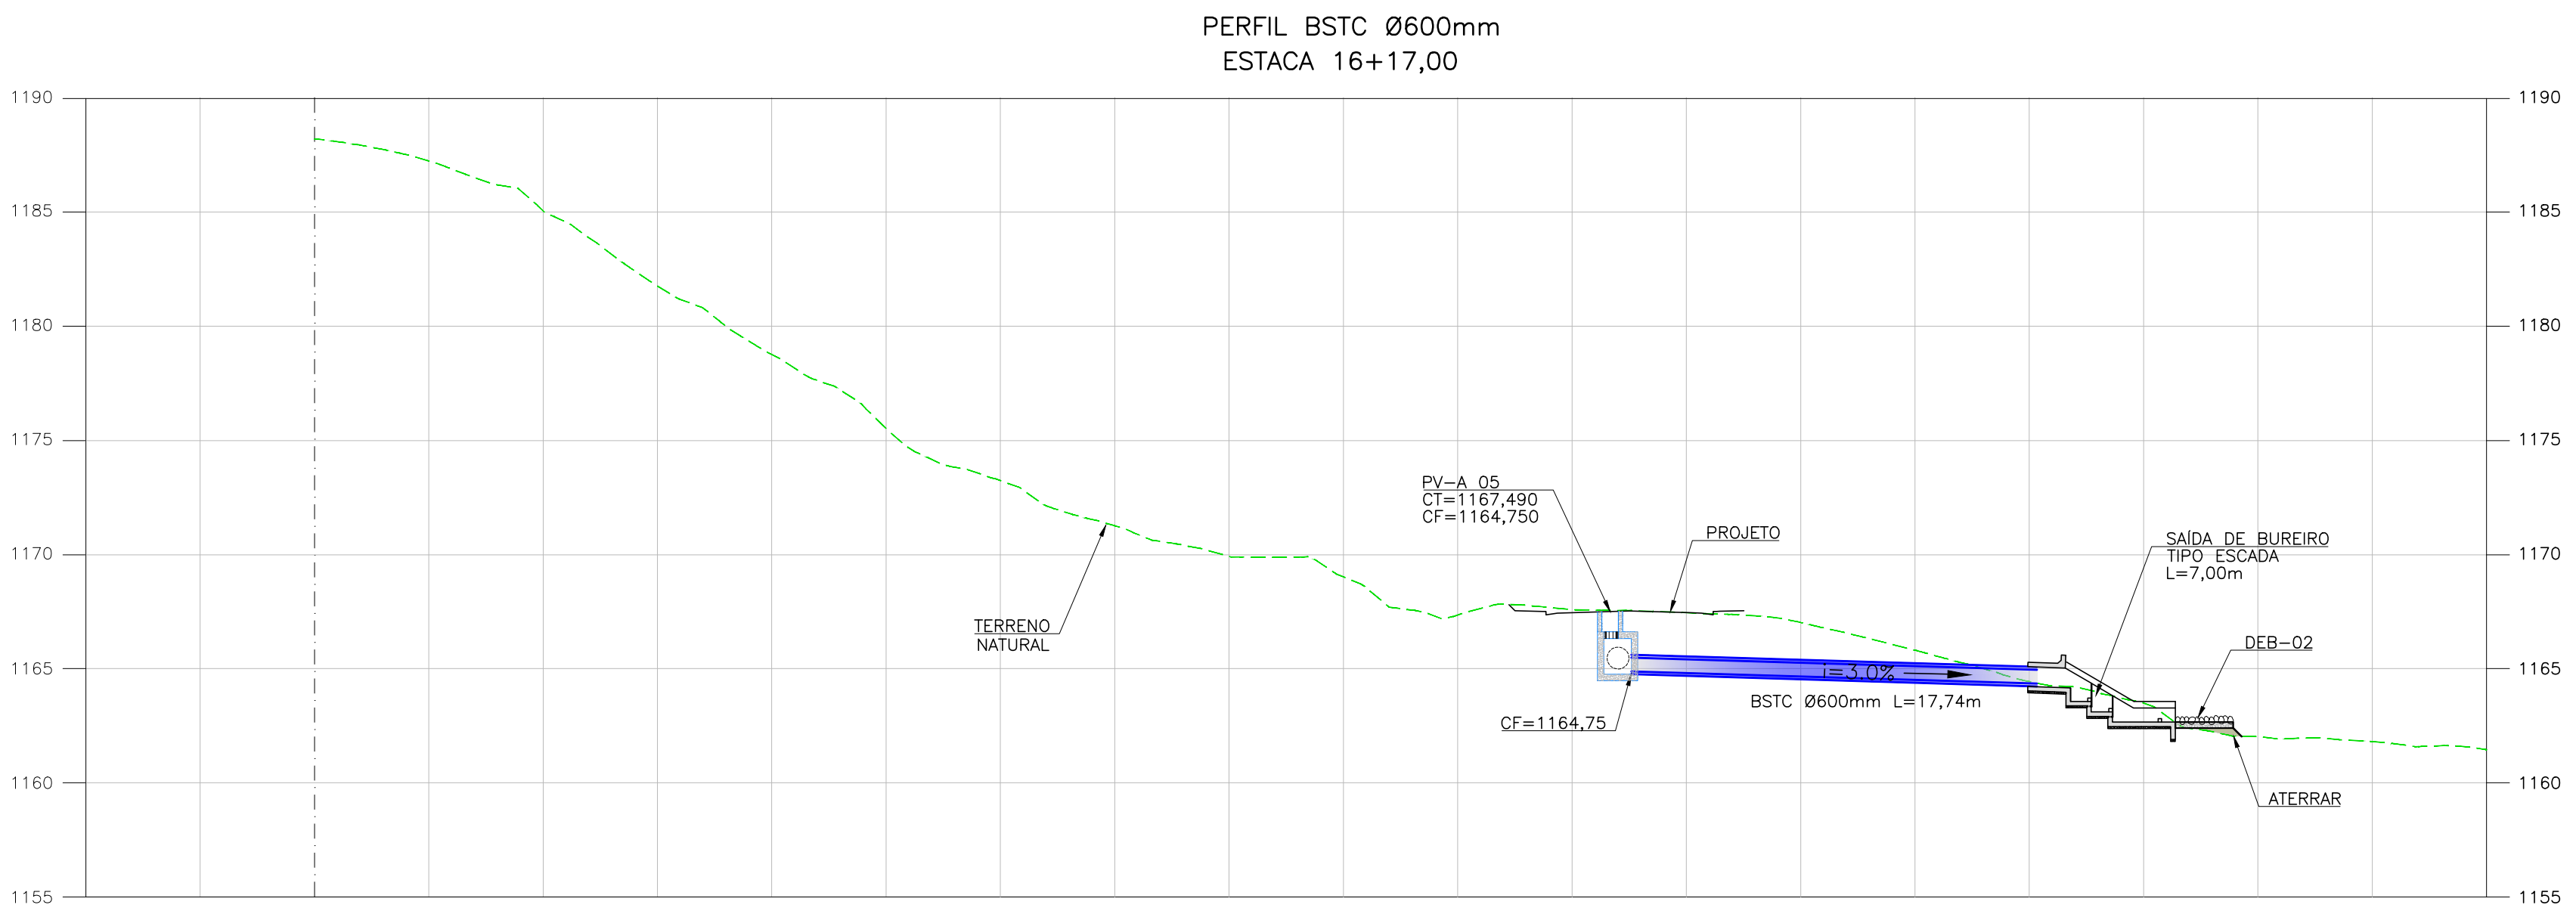


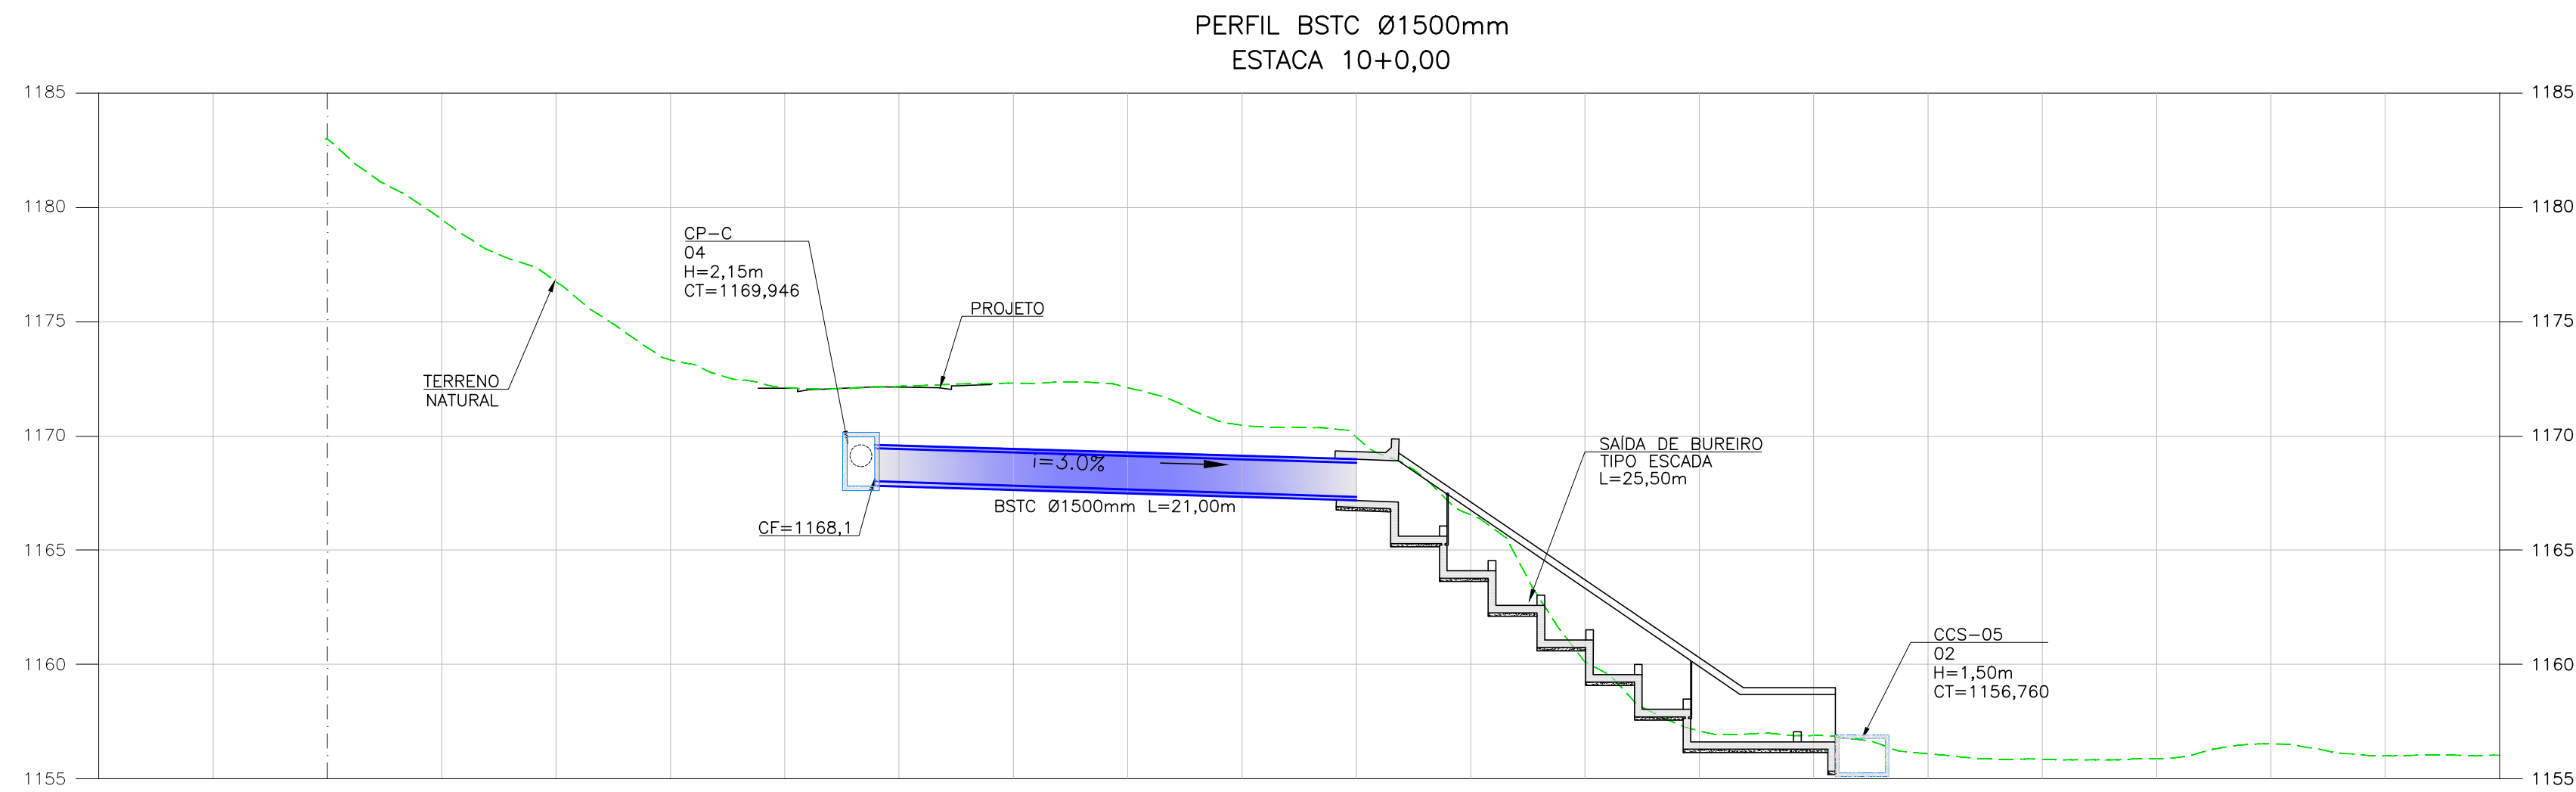

NOTAS GERAIS:

LEGENDA:

← TERRENO NATURAL
← GREIDE DE PROJETO

REV.	DESCRIÇÃO	DATA	EXEC.	VERIF.	APROV.
-	-	-	-	-	-
-	-	-	-	-	-
-	-	-	-	-	-
-	-	-	-	-	-
01	REVISÃO	ABR/23	TATIANA	MATHEUS	SINVAL
00	EMIÇÃO INICIAL	FEV/23	TATIANA	CARLA	SINVAL
CONTRATADA: 		RT:	Sinval Ladeira		
		REG. CREA:	28.498/D		
		ASS:			
CONTRATANTE: PREFEITURA MUNICIPAL DE NOVA LIMA					
MUNICÍPIO/ÁREA: NOVA LIMA/MG					
PROGRAMA: VIA DE INTEGRAÇÃO METROPOLITANA MG-030/JARDIM DA TORRE/BELLAGIO					
ÍTULO E CONTEÚDO: TRECHO 01 - EST. 0+0,000 ATÉ 27+0,000 PROJETO DE DRENAGEM PREFIL DE BUEIROS E BOCAS DE LOBO					
DATA:	ABRIL/2023	ESCALA:	1:250	FOLHA:	14/33
ARQUIVO:	DRE-AP-NVL516-JTB-04/2023				