


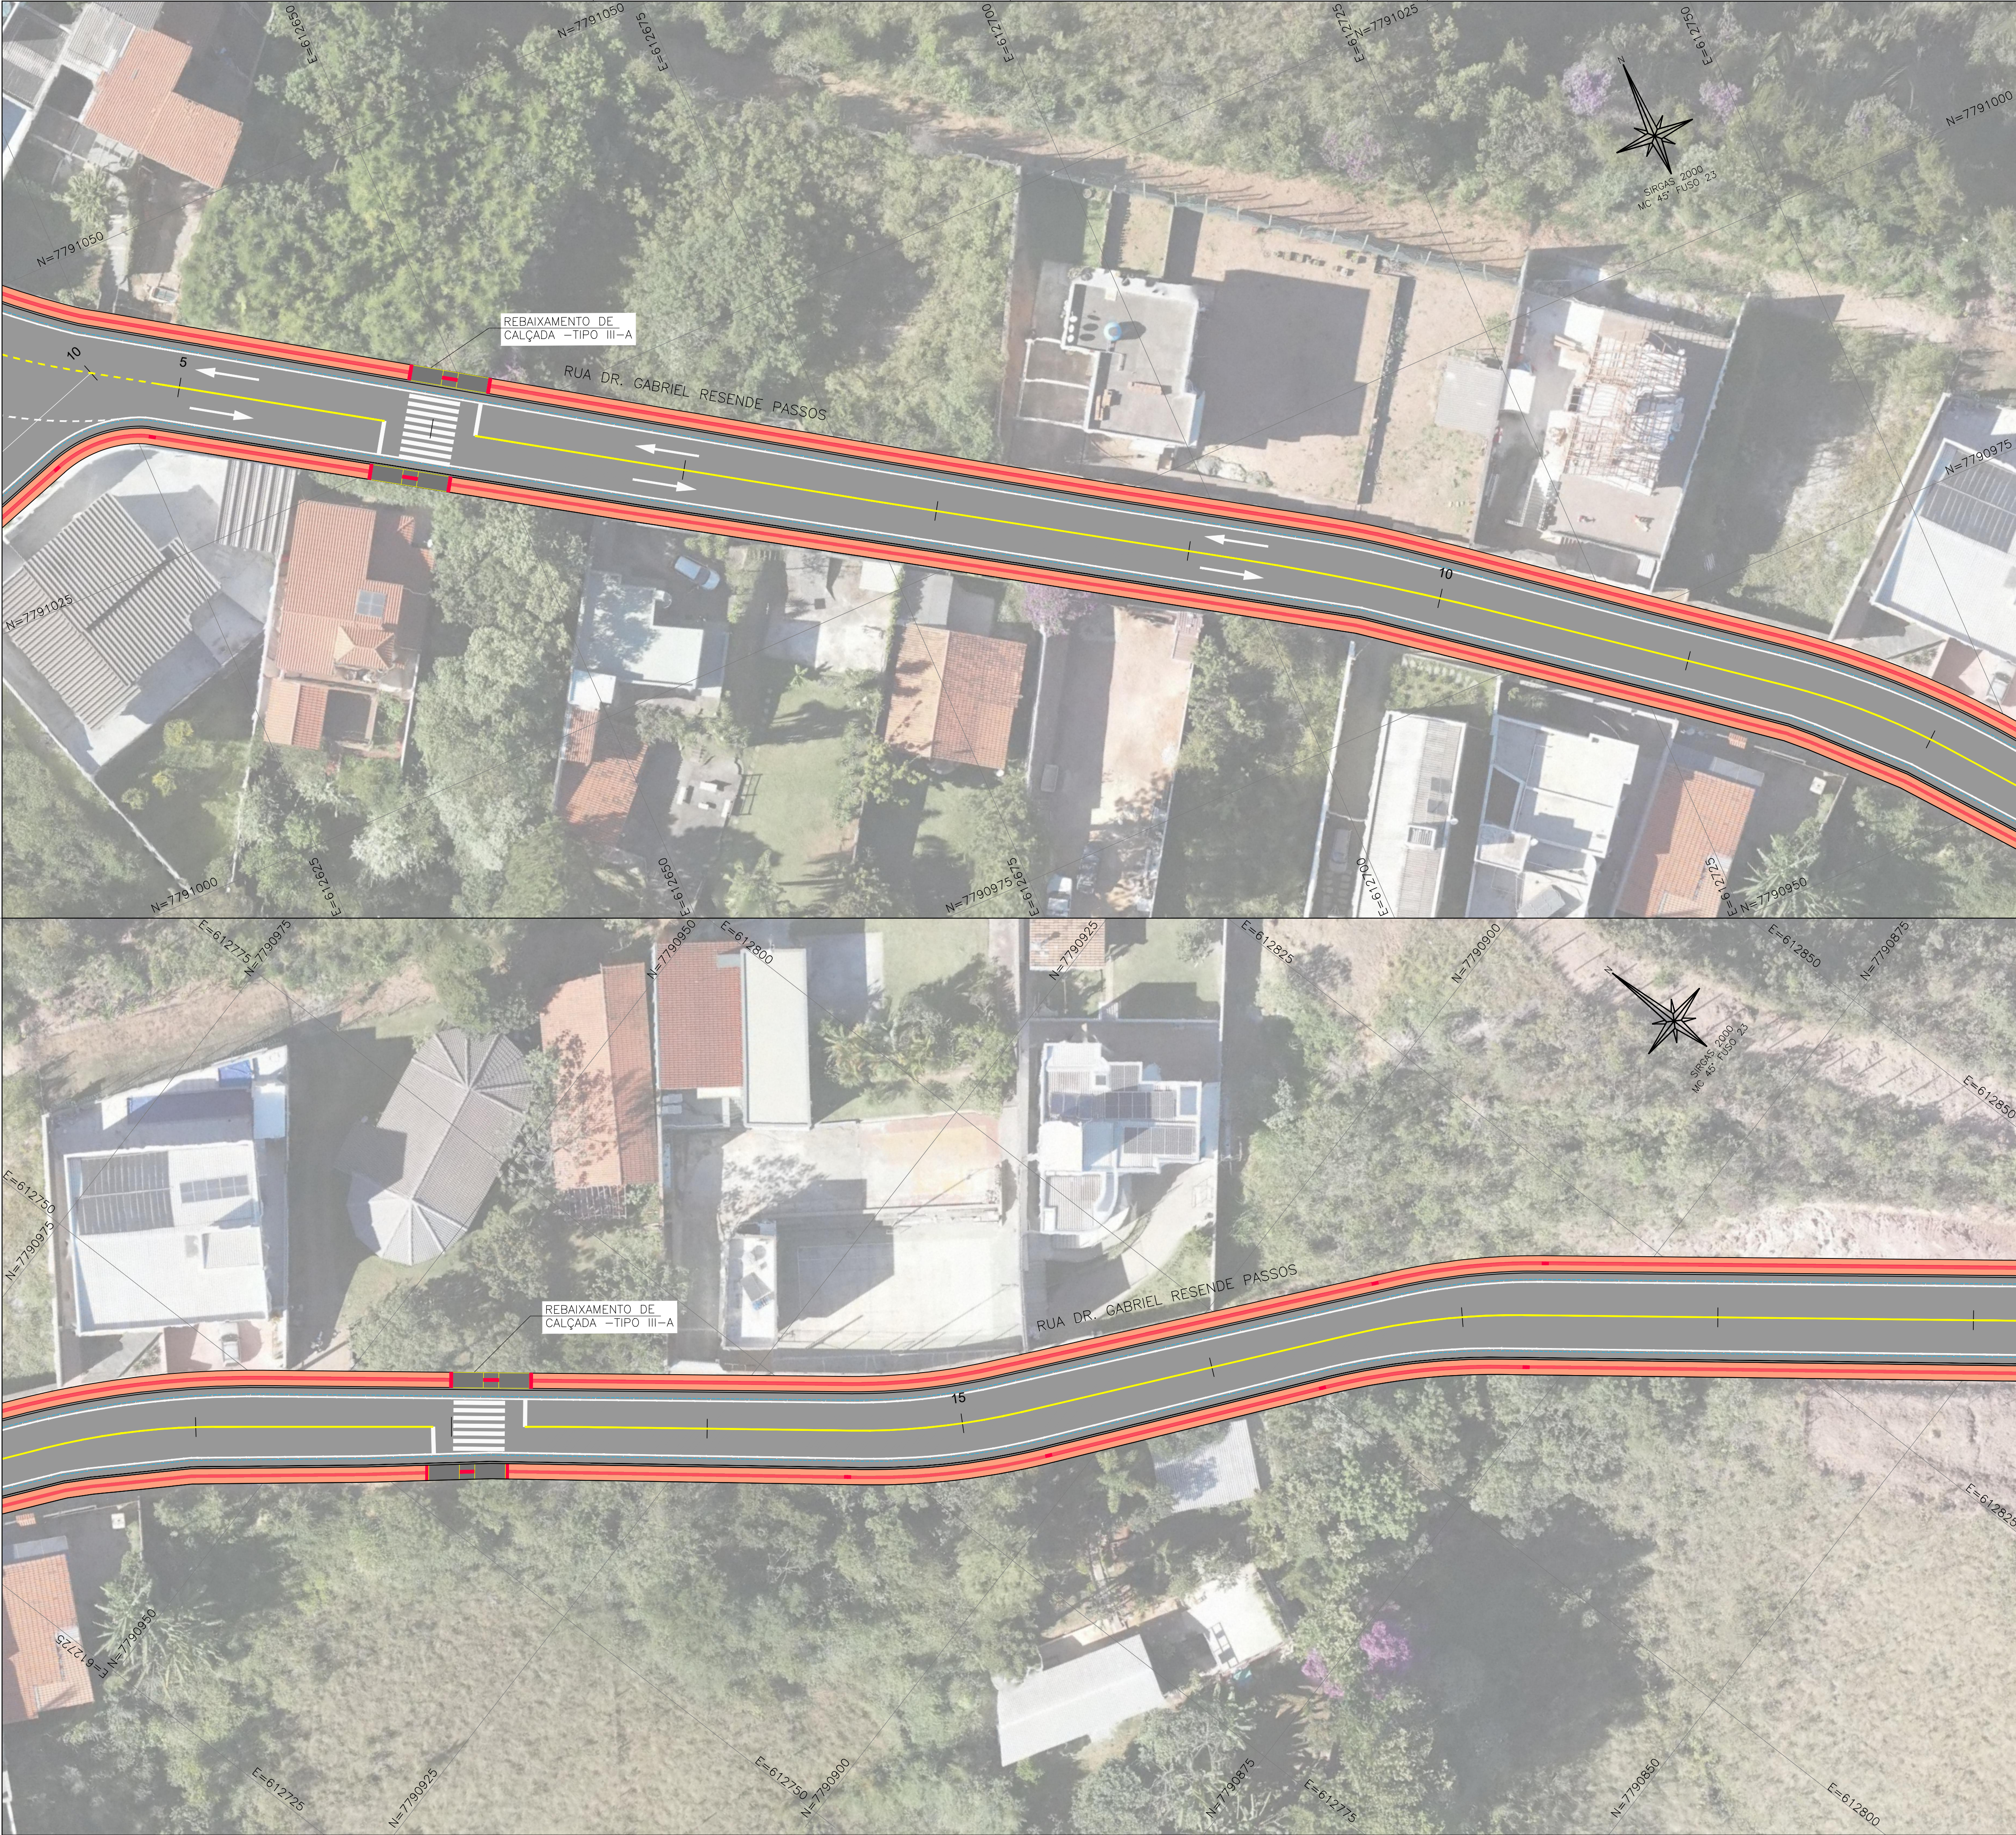

NOTAS GERAIS:

1 - MEDIDAS E COTAS ALTIMÉTRICAS EM METROS, EXCETO ONDE INDICADO.

2 - DATUM: SIRGAS 2000
PROJEÇÃO: UTM
ZONA 23 SUL
MERIDIANO CENTRAL: 45° W

3 - NESTE TRECHO OS PASSEIOS DEVERÃO SER EXECUTADOS COM LARGURA DE 1,20m.

LEGENDA:

5

EIXO RODOVIÁRIO

PISTA

CALÇADA

BORDO PROJETADO

DRENAGEM PROJETADA

LADRILHO HIDRÁULICO DIRECIONAL

LADRILHO HIDRÁULICO ALERTA

REBAIXAMENTO DE CALÇADA

REV.		DESCRIÇÃO	DATA	EXEC.	VERIF.	APROV.
-	-	-	-	-	-	-
-	-	-	-	-	-	-
-	-	-	-	-	-	-
-	-	-	-	-	-	-
-	-	-	-	-	-	-
00	EMIÇÃO INICIAL		ABR/23	RENATA	CARLA	SINVAL
CONTRATADA:			RE: Sinval Ladeira			
			REG. CRE: 28.498/D			
			ASS:			
CONTRATANTE: PREFEITURA MUNICIPAL DE NOVA LIMA						
MUNICÍPIO/ÁREA: NOVA LIMA/MG						
PROGRAMA: VIA DE INTEGRAÇÃO METROPOLITANA MG-030/JARDIM DA TORRE/BELLAGIO						
TÍTULO E CONTEÚDO: TRECHO 01-EST. 0+0,000 ATÉ EST. 27+0,000						
PROJETO ACESSIBILIDADE						
PLANTA						
DATA:	ABRIL/2023	ESCALA:	1:250	FOLHA:		03/06
ARQUIVO:	ACE-PE-NVL-S16-JTB-042023					