


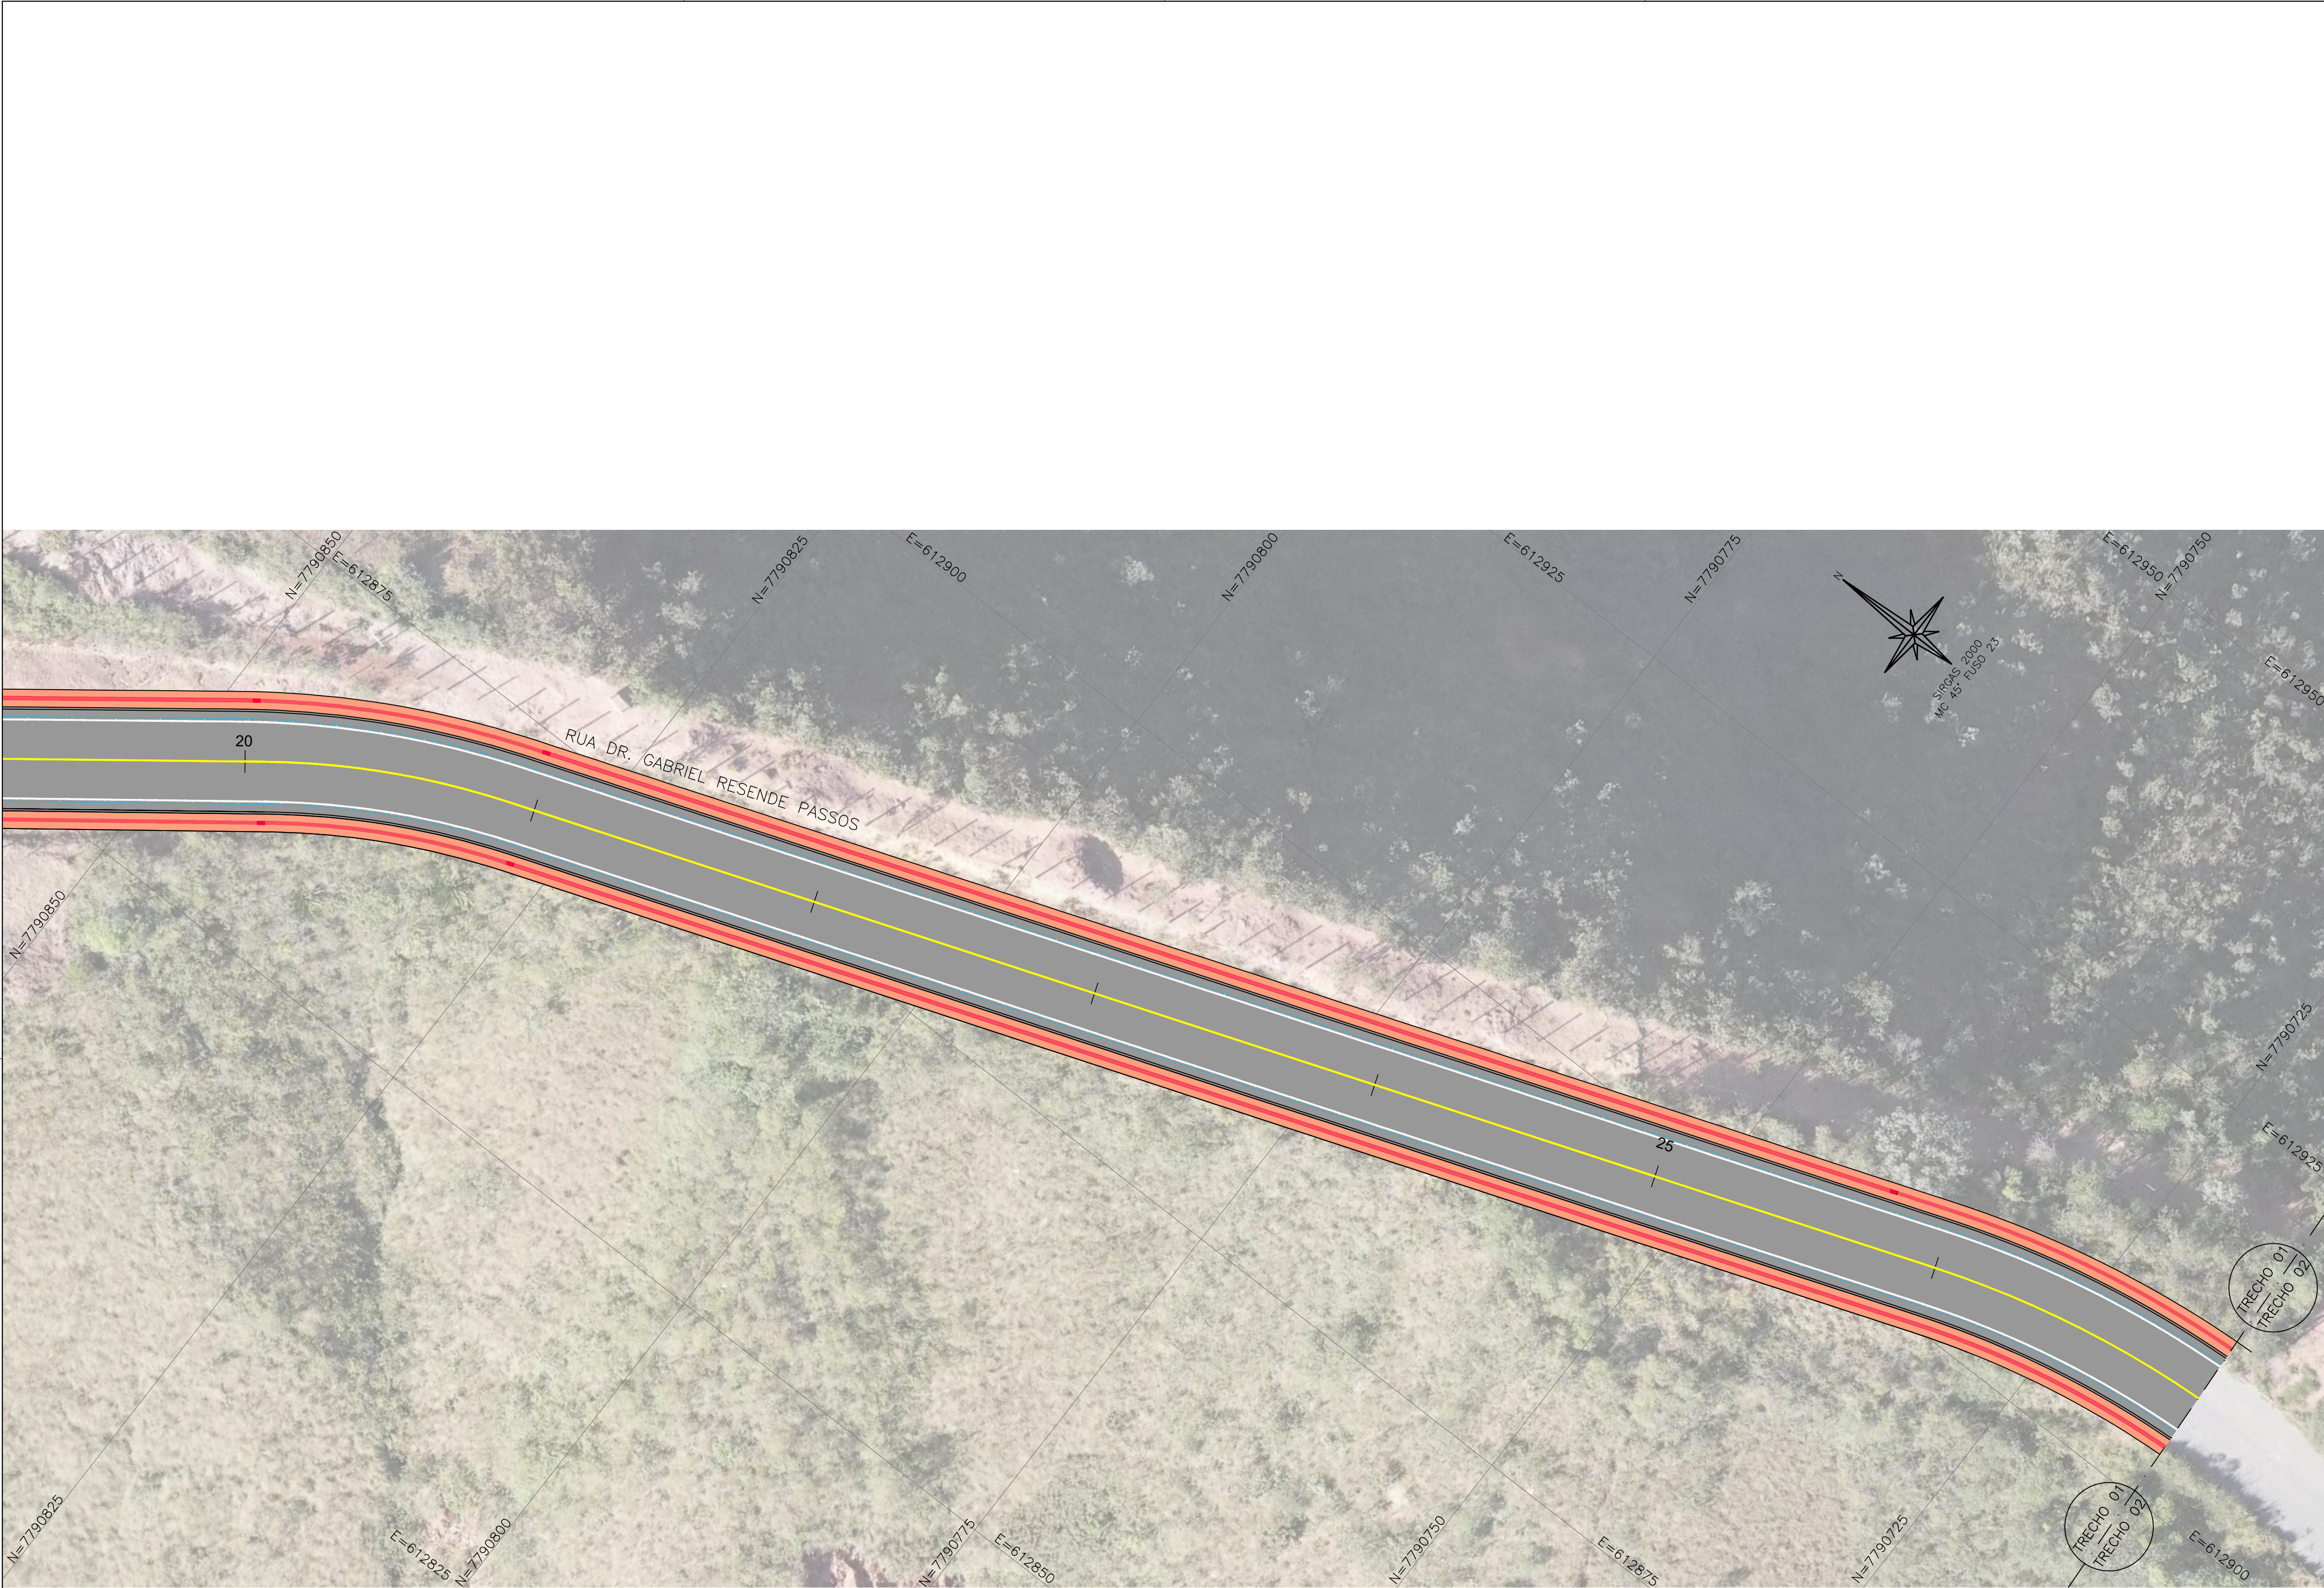

NOTAS GERAIS:

1 - MEDIDAS E COTAS ALTIMÉTRICAS EM METROS, EXCETO ONDE INDICADO.

2 - DATUM: SIRGAS 2000
PROJEÇÃO: UTM
ZONA 23 SUL
MERIDIANO CENTRAL: 45° W

3 - NESTE TRECHO OS PASSEIOS DEVERÃO SER EXECUTADOS COM LARGURA DE 1,20m.

LEGENDA:

| 5 |

EIXO RODOVIÁRIO

PISTA

CALÇADA

BORDO PROJETADO

DRENAGEM PROJETADA

LADRILHO HIDRÁULICO DIRECIONAL

LADRILHO HIDRÁULICO ALERTA

REV.	DESCRIÇÃO	DATA	EXEC.	VERIF.	APROV.
-	-	-	-	-	-
-	-	-	-	-	-
-	-	-	-	-	-
-	-	-	-	-	-
-	-	-	-	-	-
00	EMIÇÃO INICIAL	ABR/23	RENATA	CARLA	SINVAL
CONTRATADA: 		RE: Sinval Ladeira			
		REG. CREAL: 28.498/D			
		ASS:			
CONTRATANTE:					
PREFEITURA MUNICIPAL DE NOVA LIMA					
MUNICÍPIO/ÁREA:					
NOVA LIMA/MG					
PROGRAMA:					
VIA DE INTEGRAÇÃO METROPOLITANA MG-030/JARDIM DA TORRE/BELLAGIO					
TÍTULO E CONTEÚDO:					
TRECHO 01-EST. 0+0,000 ATÉ EST. 27+0,000					
PROJETO ACESSIBILIDADE					
PLANTA					
DATA:	ABRIL/2023	ESCALA:	1:250	FOLHA:	
ARQUIVO:	ACE-PE-NVL-S16-JTB-042023				
					04/06