


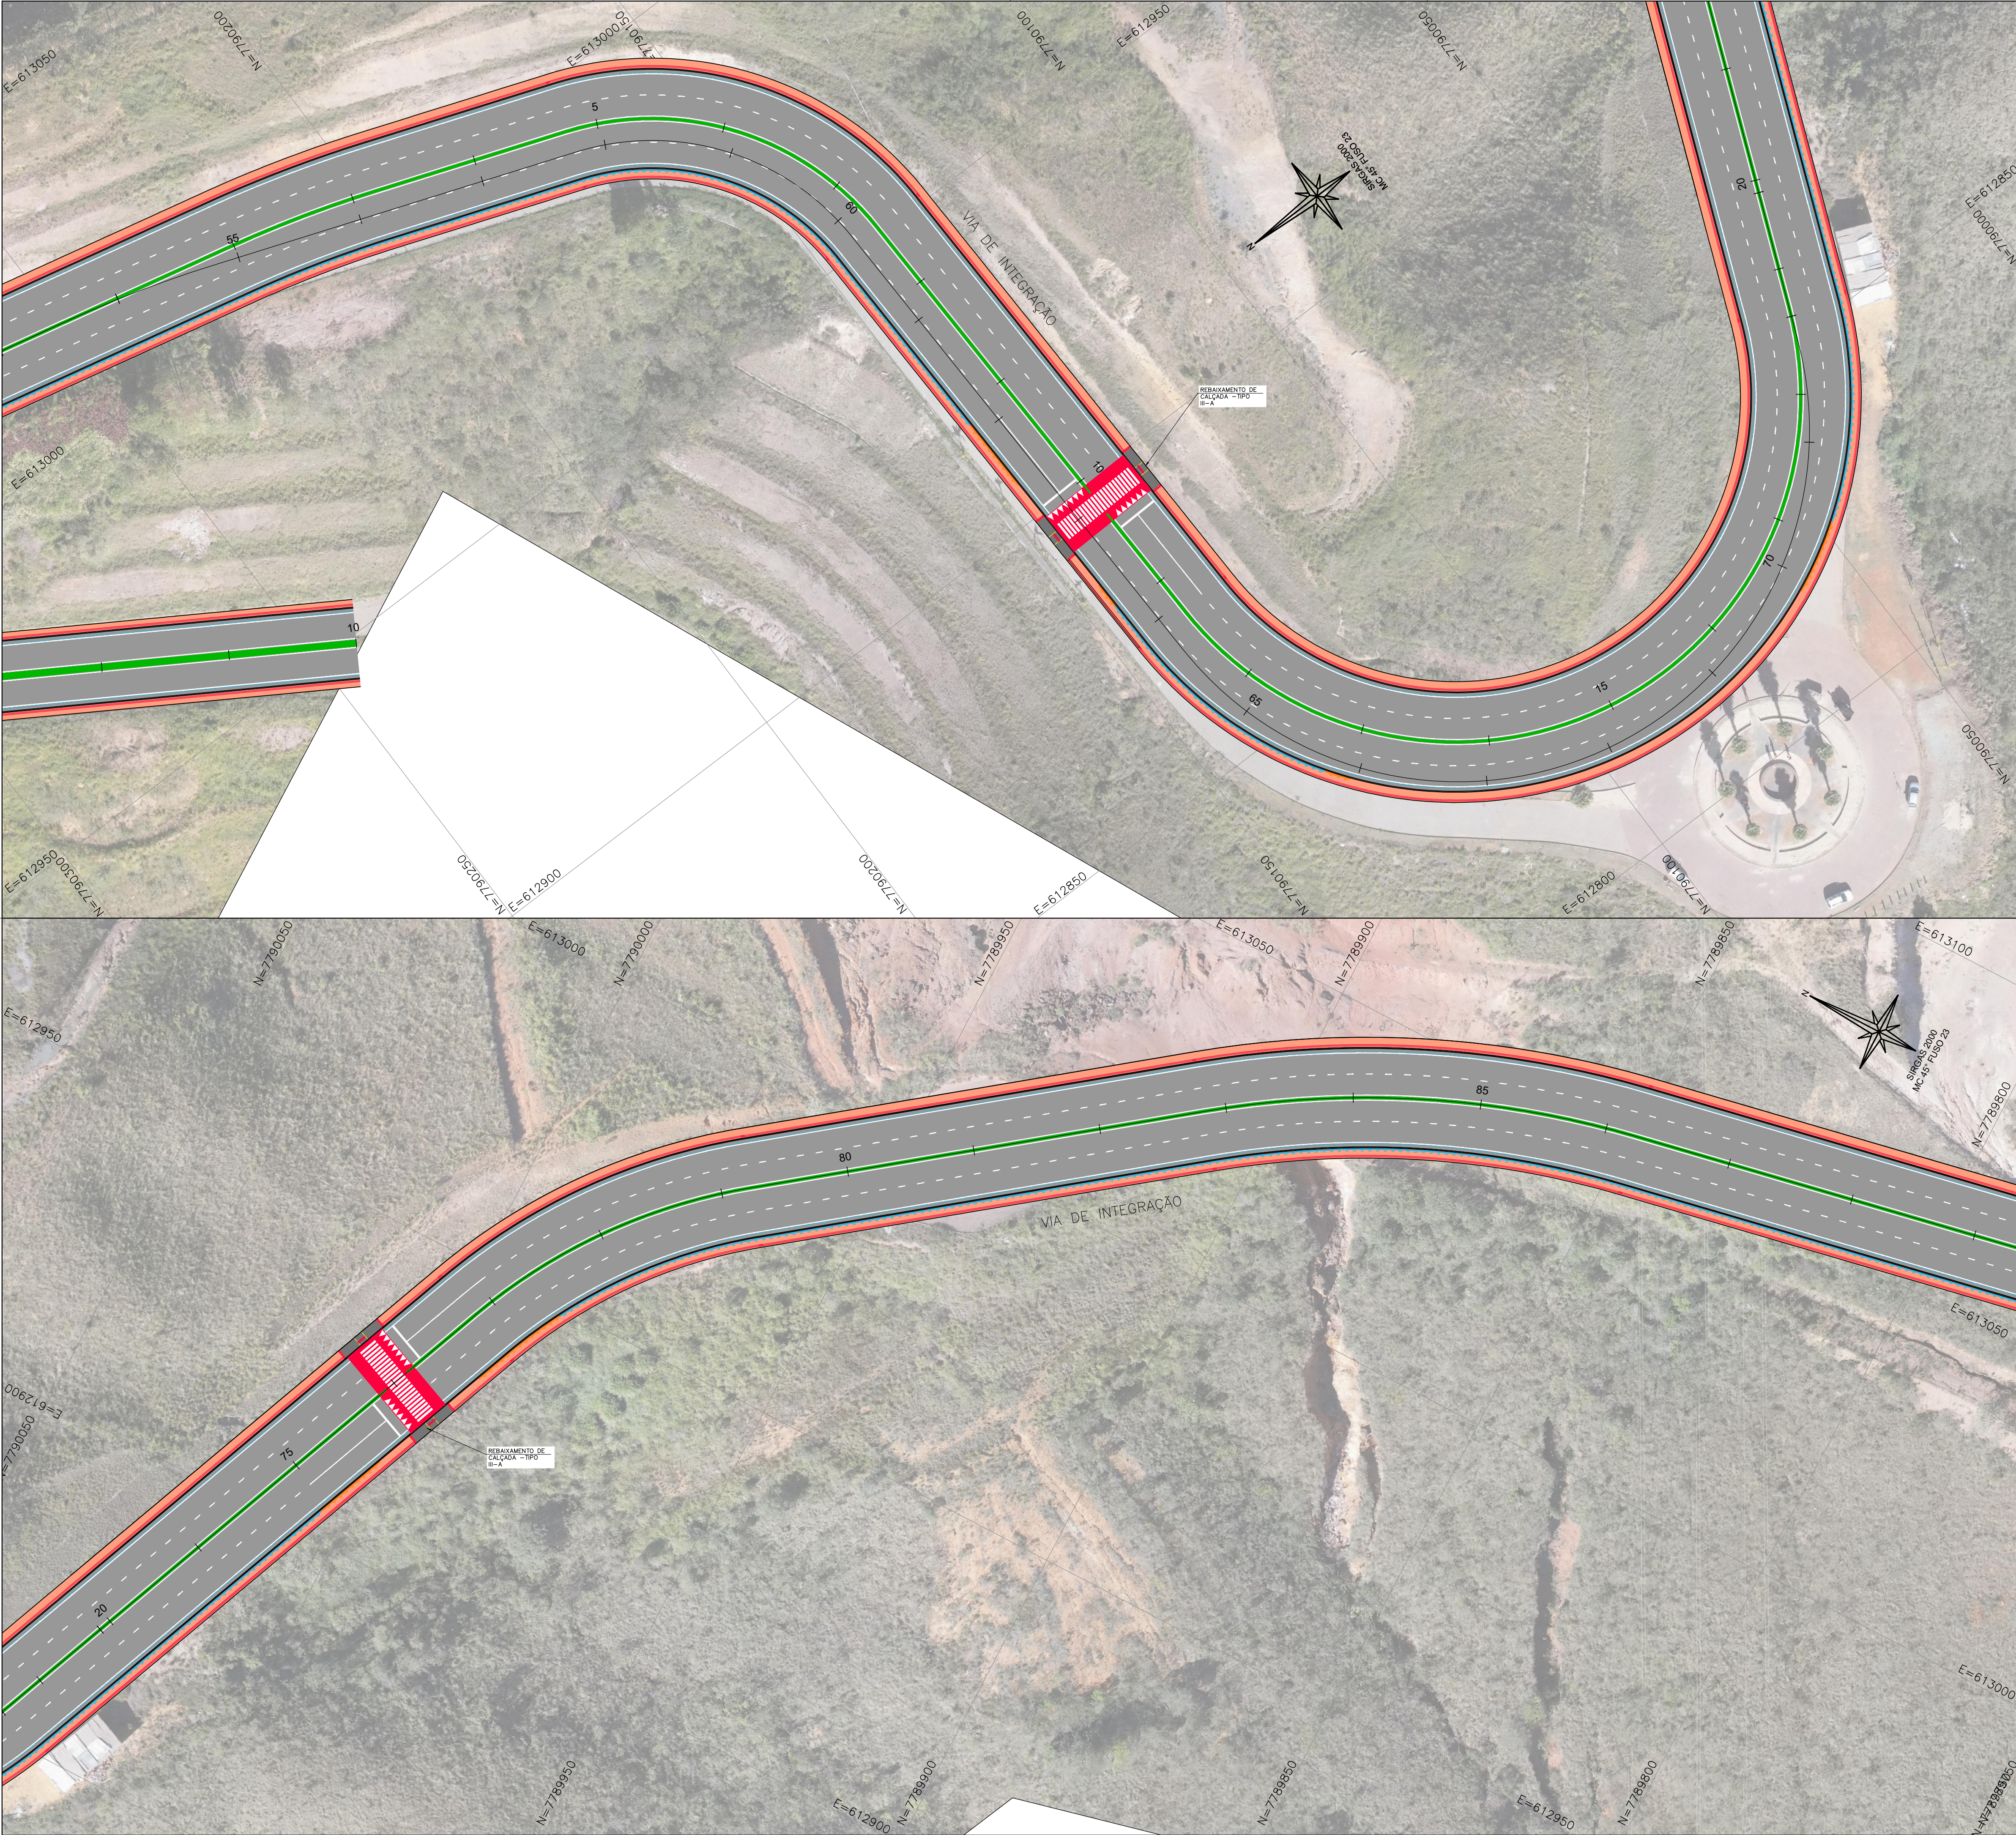

NOTAS GERAIS:

1 - MEDIDAS E COTAS ALTIMÉTRICAS EM METROS, EXCETO ONDE INDICADO.

2 - DATUM: SIRGAS 2000  
PROJEÇÃO: UTM  
ZONA 23 SUL  
MERIDIANO CENTRAL: 45° W

3 - NESTE TRECHO ATÉ A ESTACA 39+0,00, DO EIXO DA RUA DR. GABRIEL RESENDE PASSOS, OS PASSEIOS DEVERÃO SER EXECUTADOS COM LARGURA DE 1,20m. PARA O RESTANTE DO TRECHO, DEVERÃO TER LARGURA DE 1,60m.

LEGENDA:

5EIXO RODOVIÁRIO

PISTA

CALÇADA

CANTEIRO CENTRAL PROJETADO

BORDO PROJETADO

DRENAGEM PROJETADA

LADRILHO HIDRÁULICO DIRECIONAL

LADRILHO HIDRÁULICO ALERTA

REBAIXAMENTO DE CALÇADA

| REV.   | DESCRIÇÃO                 | DATA                                      | EXEC.          | VERIF.  | APROV. |
|---|---------------------------|-------------------------------------------|----------------|---------|--------|
| -   | -                         | -                                         | -              | -       | -      |
| -   | -                         | -                                         | -              | -       | -      |
| -   | -                         | -                                         | -              | -       | -      |
| -   | -                         | -                                         | -              | -       | -      |
| 00   | EMIÇÃO INICIAL            | MAI/23                                    | RENATA         | MATHEUS | SINVAL |
| <div>CONTRATADA:</div> <div></div> |                           | RT:                                       | Sinval Ladeira |         |        |
|   |                           | REG. CRE:                                 | 28.498/D       |         |        |
|   |                           | ASS:                                      |                |         |        |
| CONTRATANTE: PREFEITURA MUNICIPAL DE NOVA LIMA                                                                          |                           |                                           |                |         |        |
| MUNICÍPIO/ÁREA: NOVA LIMA/MG                                                                                            |                           |                                           |                |         |        |
| PROGRAMA: VIA DE INTEGRAÇÃO METROPOLITANA MG-030/JARDIM DA TORRE/BELLAGIO                                               |                           |                                           |                |         |        |
| TÍTULO E CONTEÚDO:   |                           | TRECHO 02-EST. 27+0,000 ATÉ EST. 94+0,000 |                |         |        |
|   |                           | PROJETO ACESSIBILIDADE                    |                |         |        |
|   |                           | REVISÃO                                   |                |         |        |
| DATA:   | ABRIL/2023                | ESCALA:                                   | 1:500          | FOLHA:  |        |
| ARQUIVO:   | ACE-PE-NVL-S16-JTB-042023 |                                           |                |         | 02/04  |