




NOTAS GERAIS:

1 - MEDIDAS E COTAS EM METROS, EXCETO ONDE INDICADO.

2 - DATUM: SIRGAS 2000
PROJEÇÃO: UTM
ZONA 23 SUL
MERIDIANO CENTRAL: 45° W

- LEGENDA:
- 5 EIXO VIÁRIO PROJETADO
 - PISTA REVESTIMENTO ASFÁLTICO PROJETADO
 - PASSEIO PROJETADO
 - DRENAGEM PROJETADA
 - BORDO PROJETADO
 - LADRILHO HIDRÁULICO DIRECIONAL
 - LADRILHO HIDRÁULICO ALERTA

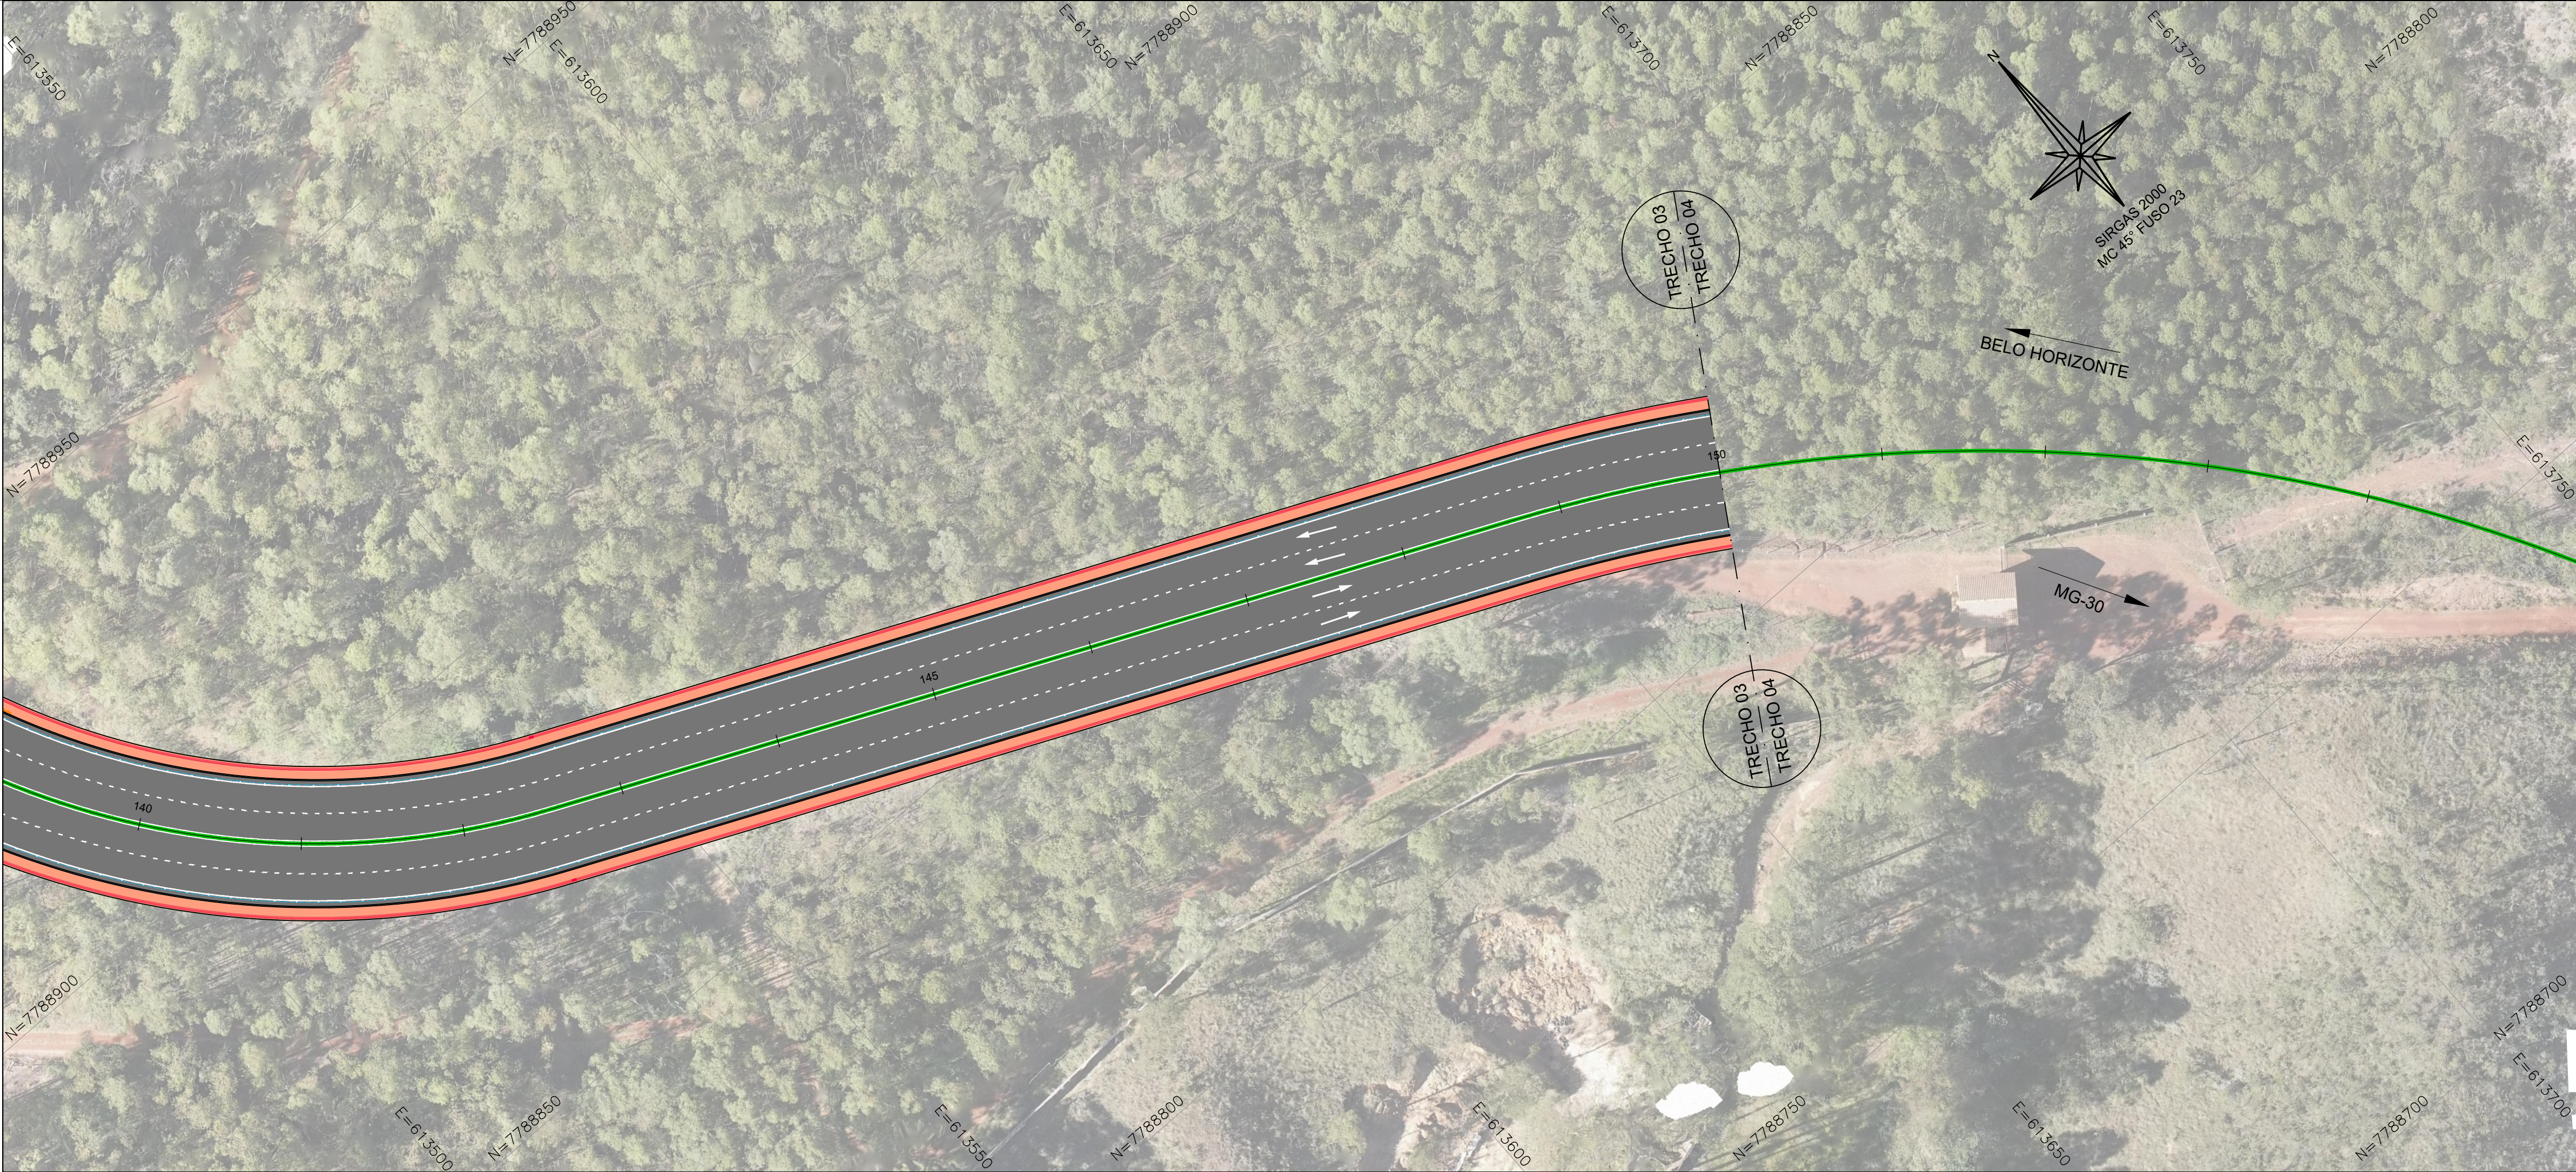

REV.	DESCRIÇÃO	DATA	EXEC.	VERIF.	APROV.
-	-	-	-	-	-
-	-	-	-	-	-
-	-	-	-	-	-
-	-	-	-	-	-
-	-	-	-	-	-

OD	EMIÇÃO INICIAL	MAU/23	RENATA	MATHEUS	SINVAL
CONTRATADA:		RE:	Sinval Ladeira		
		REG. CREA:	28.498/D		
		ASE:			

CONTRATANTE: PREFEITURA MUNICIPAL DE NOVA LIMA

MUNICÍPIO/ÁREA: NOVA LIMA/MG

PROGRAMA: VIA DE INTEGRAÇÃO METROPOLITANA MG-030/JARDIM DA TORRE/BELLAGIO

TÍTULO E CONTEÚDO: TRECHO 03 - EST. 94+0,000 ATÉ 150+0,000
PROJETO ACESSIBILIDADE
PLANTA

DATA:	ABRIL/2023	ESCALA:	1:500	FOLHA:	02/04
ARQUIVO:	ACE-PE-NVL516-JTB-04/2023				