
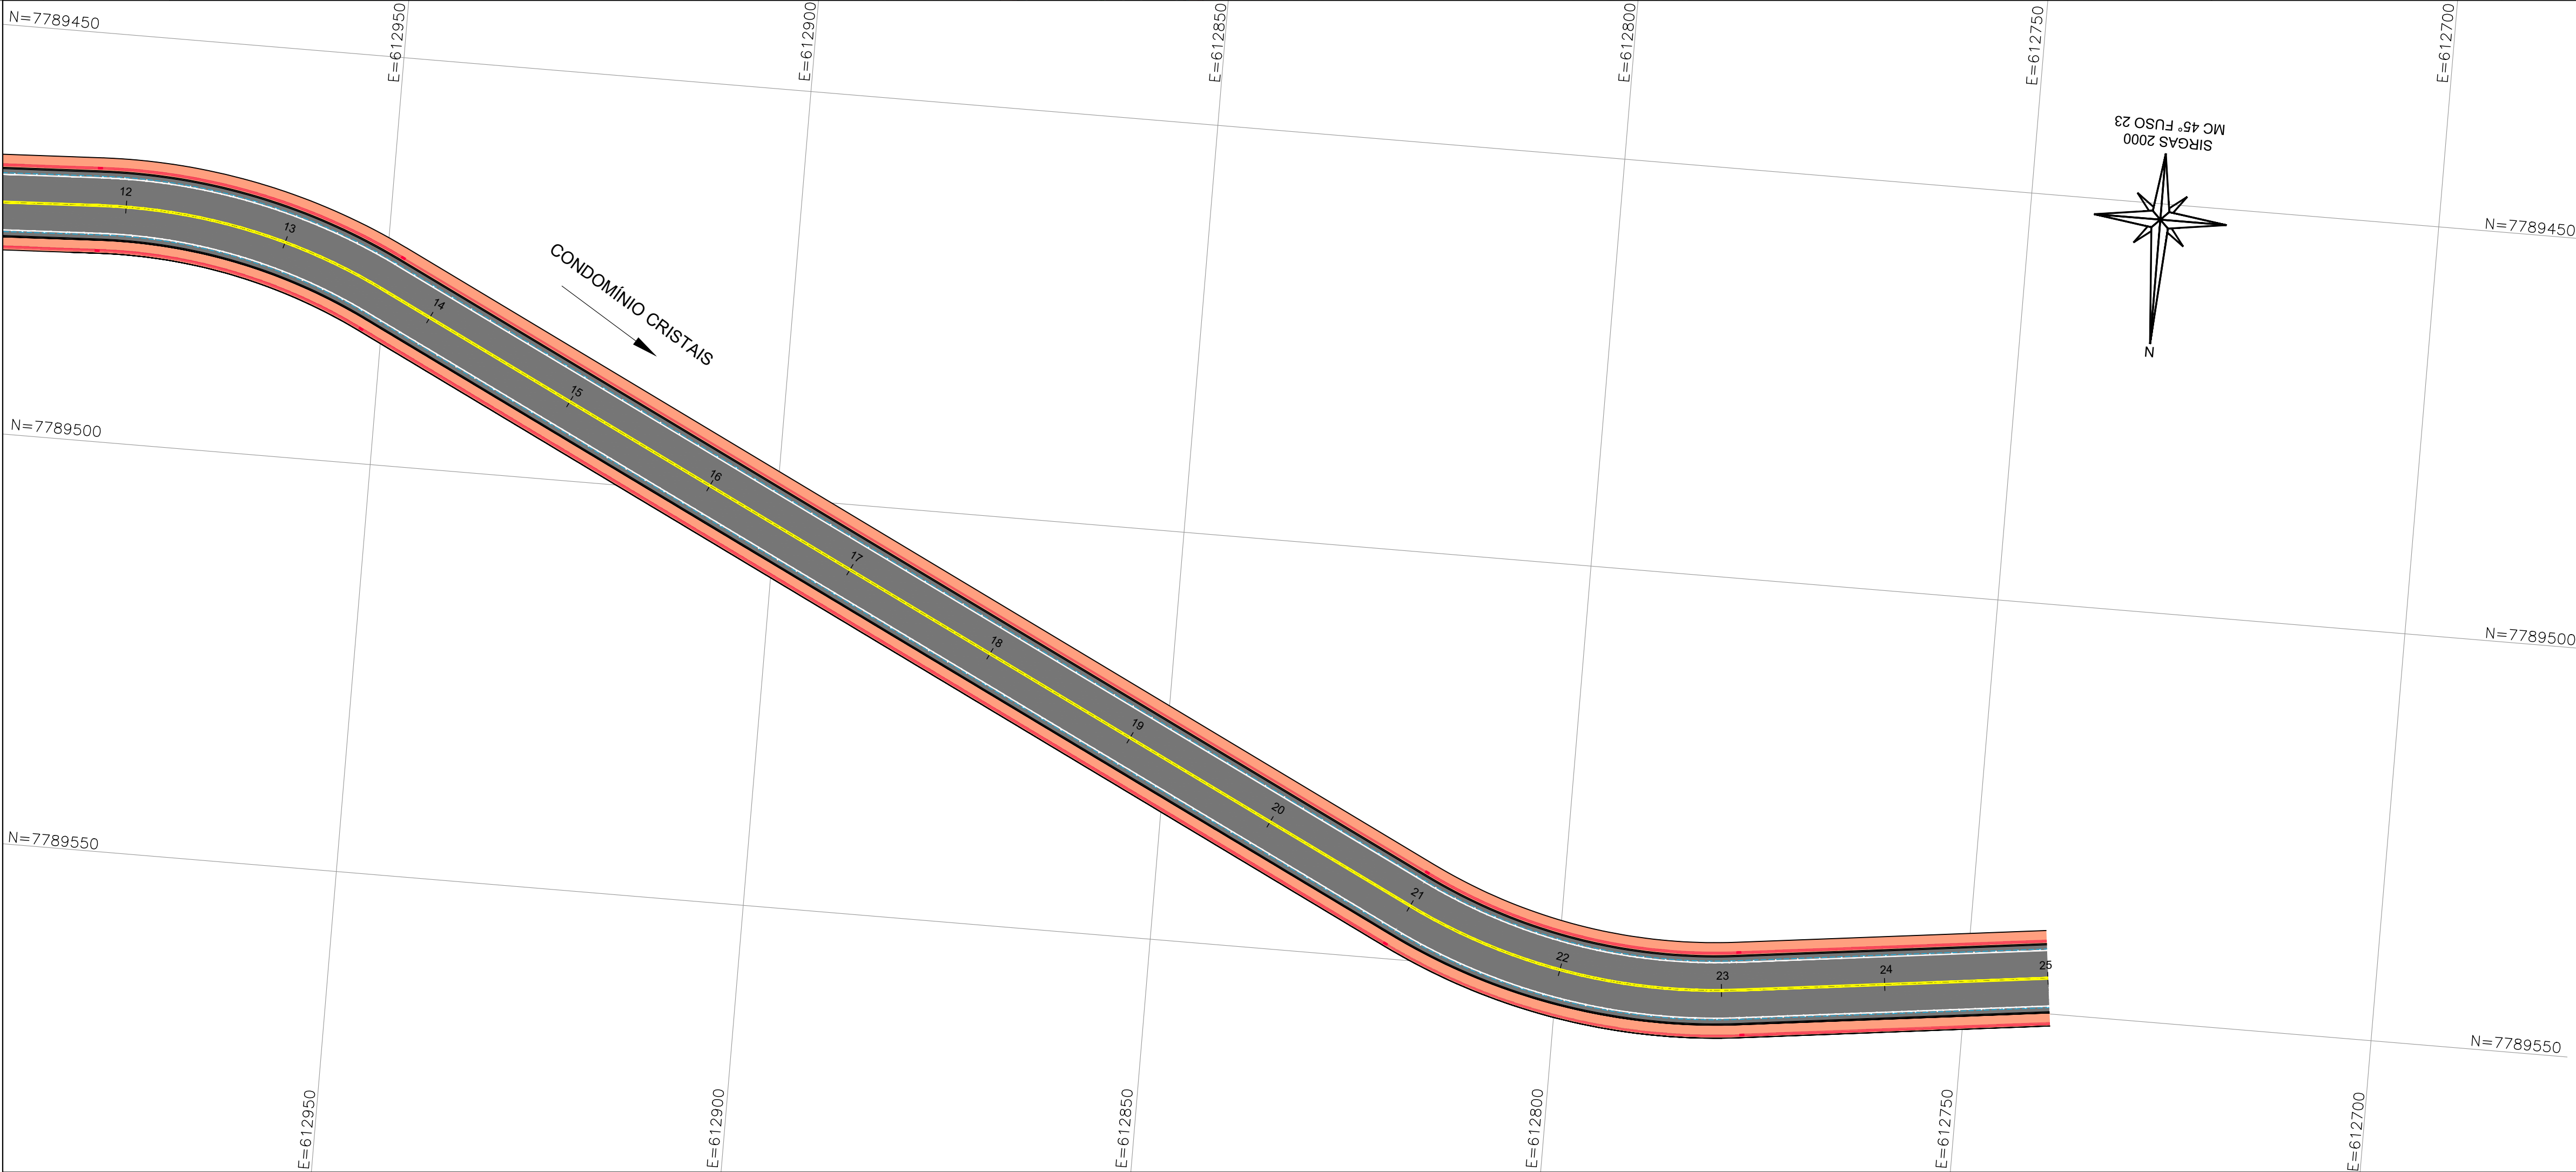


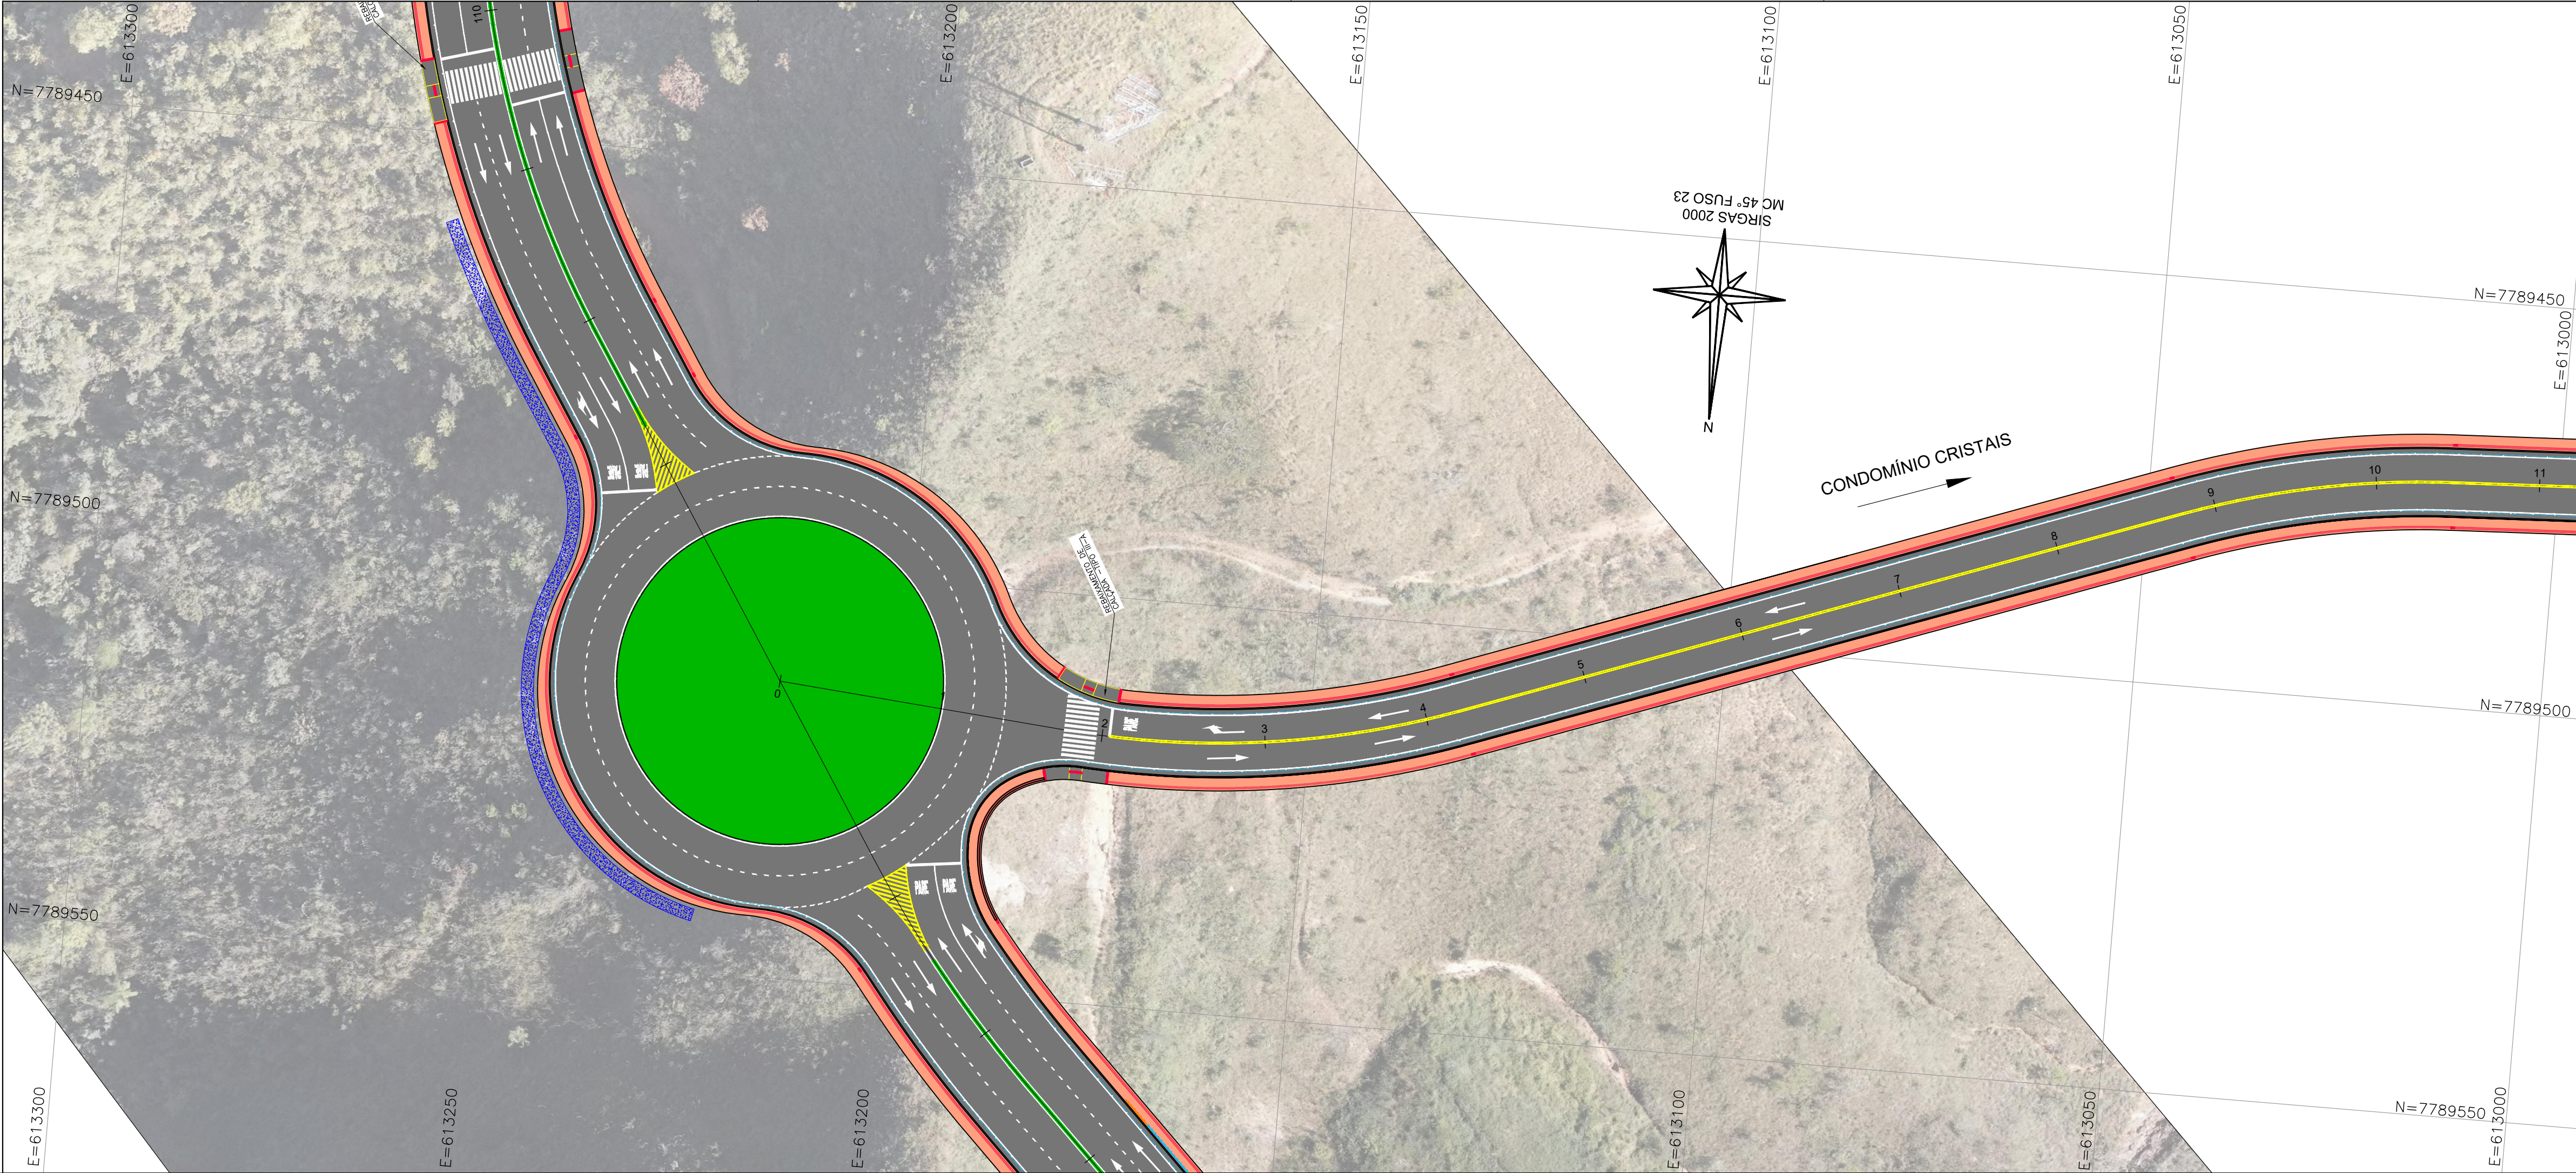

NOTAS GERAIS:

1 - MEDIDAS E COTAS EM METROS, EXCETO ONDE INDICADO.

2 - DATUM: SIRGAS 2000

PROJEÇÃO: UTM

ZONA 23 SUL

MERIDIANO CENTRAL: 45° W

LEGENDA:

5

EIXO VIÁRIO PROJETADO

PISTA REVESTIMENTO ASFÁLTICO PROJETADO

PASSEIO PROJETADO

CONTENÇÃO PROJETADA

DRENAGEM PROJETADA

BORDO PROJETADO

LADRILHO HIDRÁULICO DIRECIONAL

LADRILHO HIDRÁULICO ALERTA

REBAIXAMENTO DE CALÇADA

REV.	DESCRIÇÃO	DATA	EXEC.	VERIF.	APROV.
-		-	-	-	-
-		-	-	-	-
-		-	-	-	-
-		-	-	-	-
-		-	-	-	-
00	EMIÇÃO INICIAL	MAU/23	RENATA	MATHEUS	SINVAL
CONTRATADA:		RE: Sinval Ladeira			
		REG. CRE: 28.498/D			
		ASS:			
CONTRATANTE: PREFEITURA MUNICIPAL DE NOVA LIMA					
MUNICÍPIO/ÁREA: NOVA LIMA/MG					
PROGRAMA: VIA DE INTEGRAÇÃO METROPOLITANA MG-030/JARDIM DA TORRE/BELLAGIO					
TÍTULO E CONTEÚDO: TRECHO 03 - EST. 94+0,000 ATÉ 150+0,000					
PROJETO ACESSIBILIDADE					
PLANTA/QUANTITATIVOS					
DATA:	ABRIL/2023	ESCALA:	1:500	FOLHA:	
ARQUIVO:	ACE-PE-NVLS16-JTB-042023				03/04