


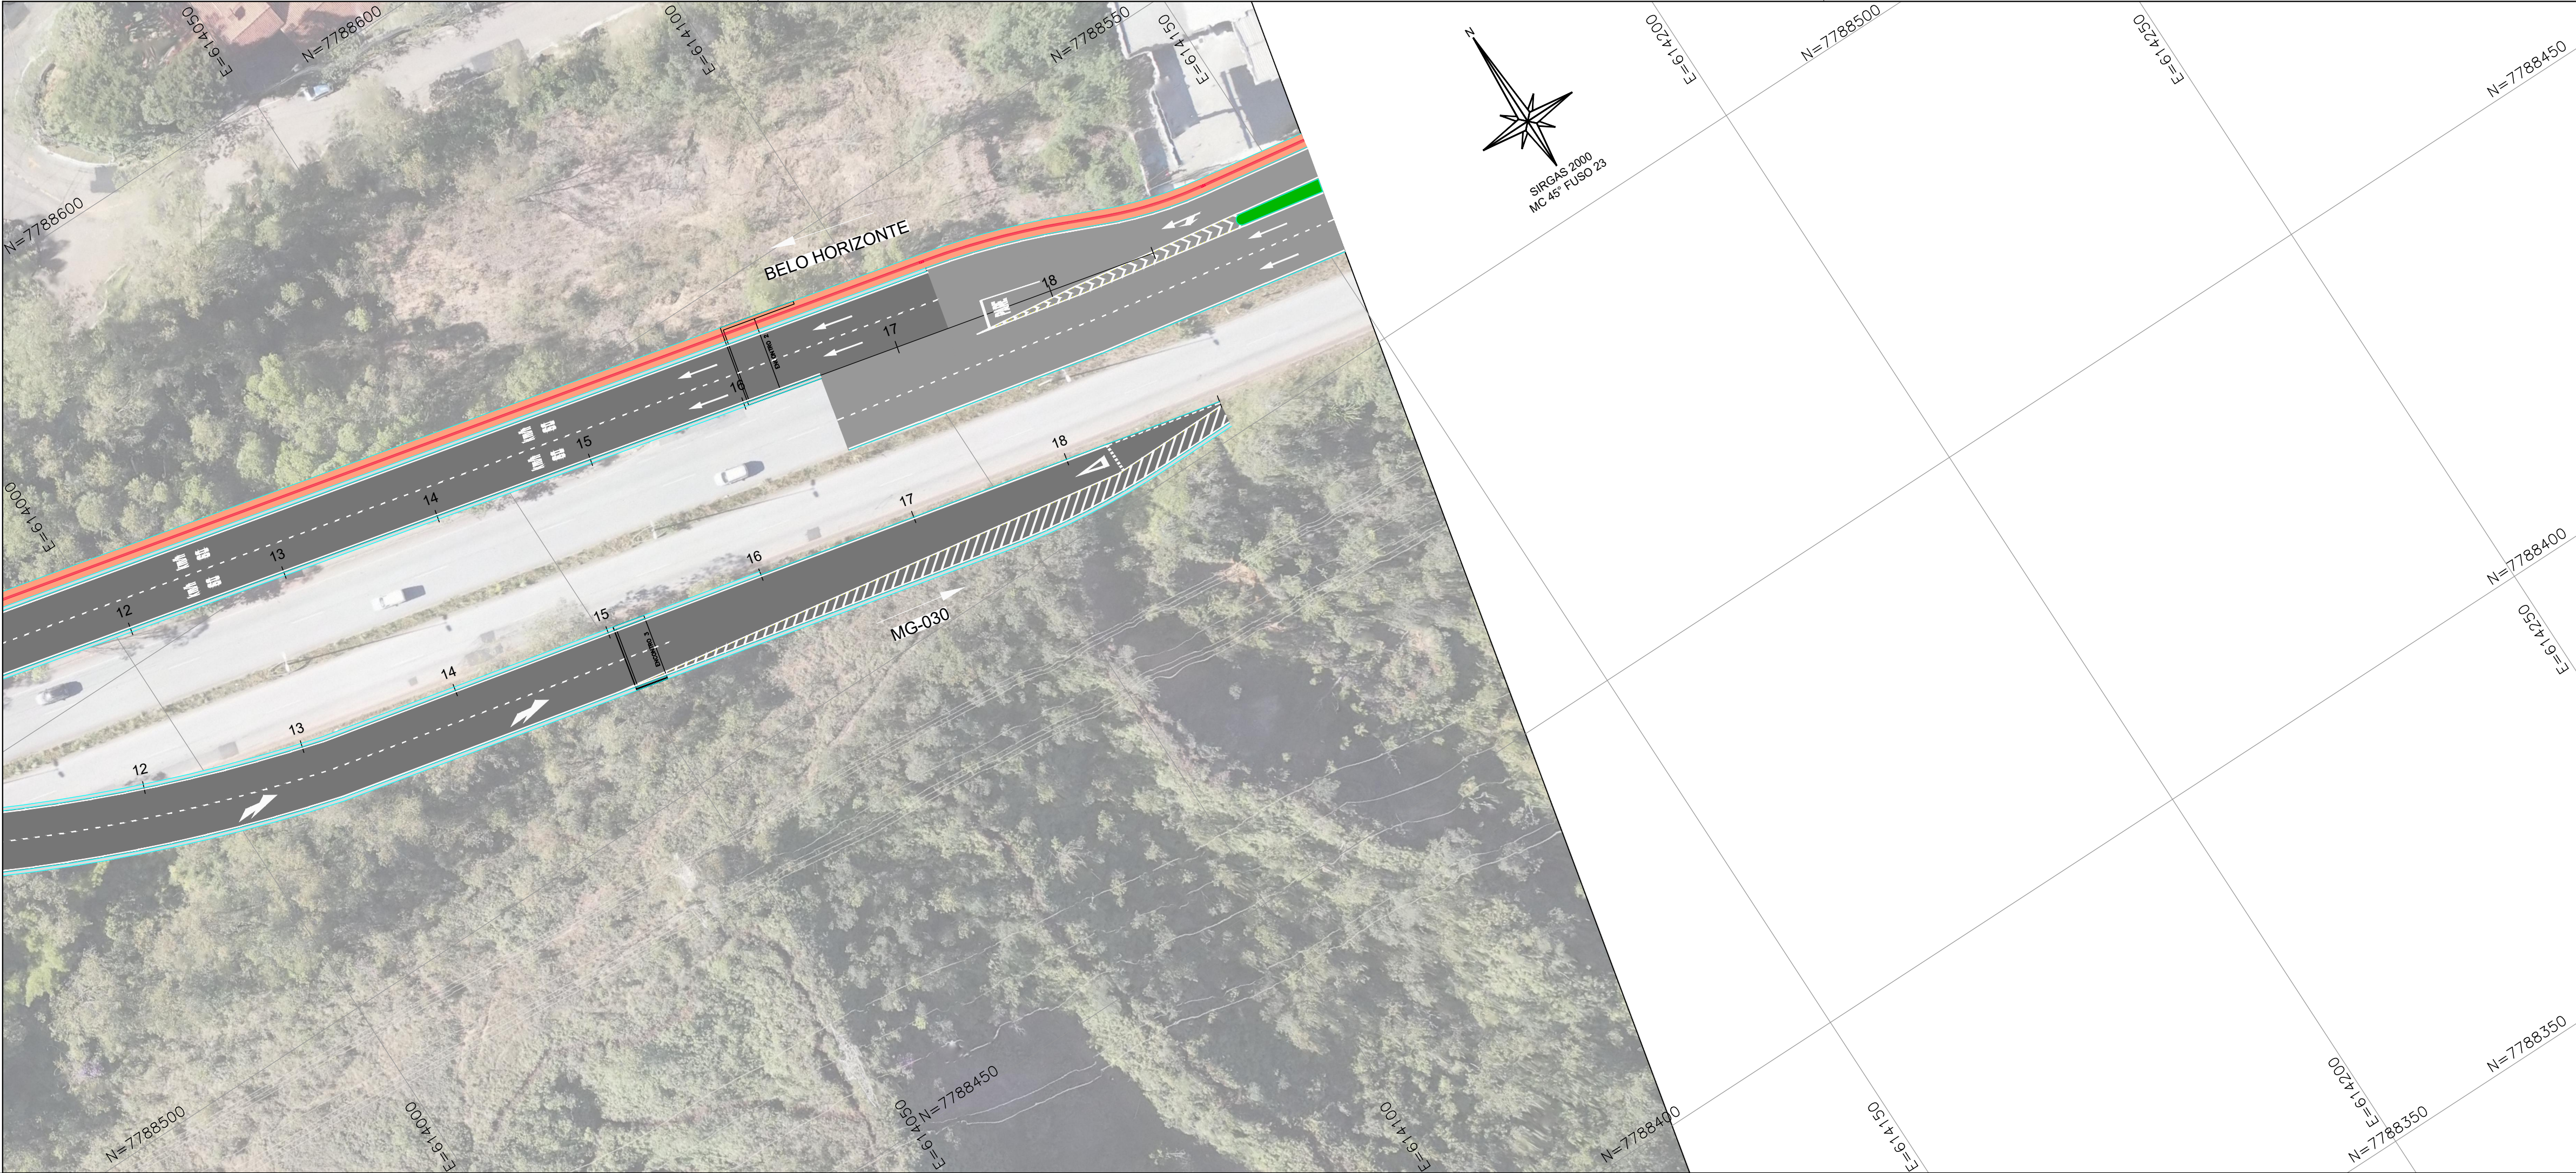

NOTAS GERAIS:

1 - MEDIDAS E COTAS ALTIMÉTRICAS EM METROS, EXCETO ONDE INDICADO.

2 - DATUM: SIRGAS 2000
PROJEÇÃO: UTM
ZONA 23 SUL
MERIDIANO CENTRAL: 45° W

3 - NESTE TRECHO OS PASSEIOS DEVERÃO SER EXECUTADOS COM LARGURA DE 1,60m.

LEGENDA:

5

EIXO VIÁRIO PROJETADO

PISTA REVESTIMENTO ASFÁLTICO PROJETADO

PASSEIO PROJETADO

CANTEIRO CENTRAL

DRENAGEM PROJETADA

BORDO PROJETADO

LADRILHO HIDRÁULICO DIRECIONAL

LADRILHO HIDRÁULICO ALERTA

REV.	DESCRIÇÃO	DATA	EXEC.	VERIF.	APROV.
-		-	-	-	-
-		-	-	-	-
-		-	-	-	-
-		-	-	-	-
-		-	-	-	-
00	EMIÇÃO INICIAL	MAU/23	RENATA	MATHEUS	SINVAL
CONTRATADA: VITÓRIA Consórcio		RE:	Sinval Ladeira		
		REG. CRE:	28.498/D		
		ASS:			
CONTRATANTE:		PREFEITURA MUNICIPAL DE NOVA LIMA			
MUNICÍPIO/ÁREA:		NOVA LIMA/MG			
PROGRAMA:		VIA DE INTEGRAÇÃO METROPOLITANA MG-030/JARDIM DA TORRE/BELLAGIO			
TÍTULO E CONTEÚDO:		TRECHO 04 - EST. 150+0,000 ATÉ 170+0,000			
		PROJETO ACESSIBILIDADE			
		PLANTA/QUANTITATIVO			
DATA:	ABRIL/2023	ESCALA:	1:500		FOLHA:
ARQUIVO:	SIN-PE-NVL516-JTB-042023				02/03