
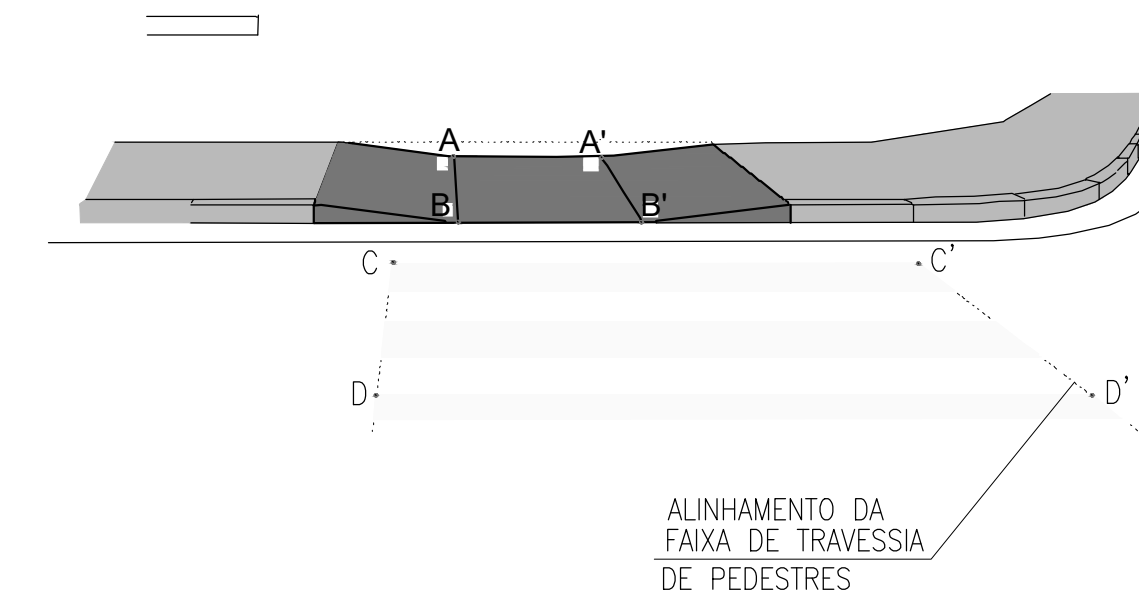
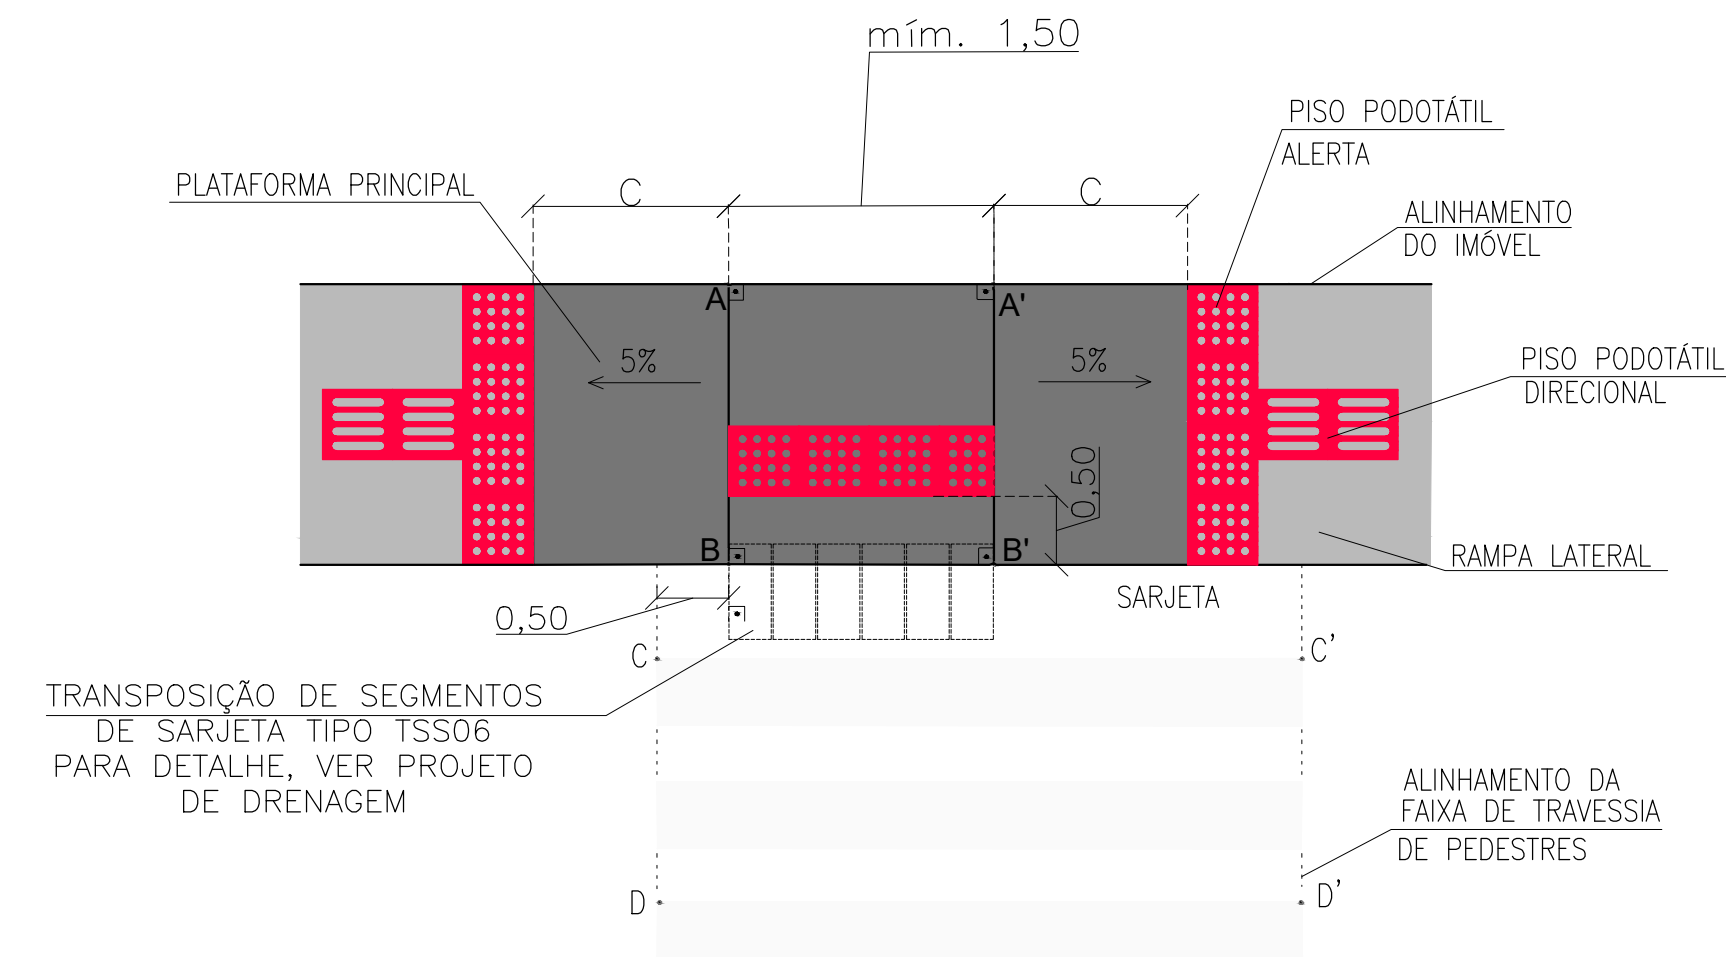


POSICIONAMENTO PISO ALERTA TÁTIL
S/ESCALA

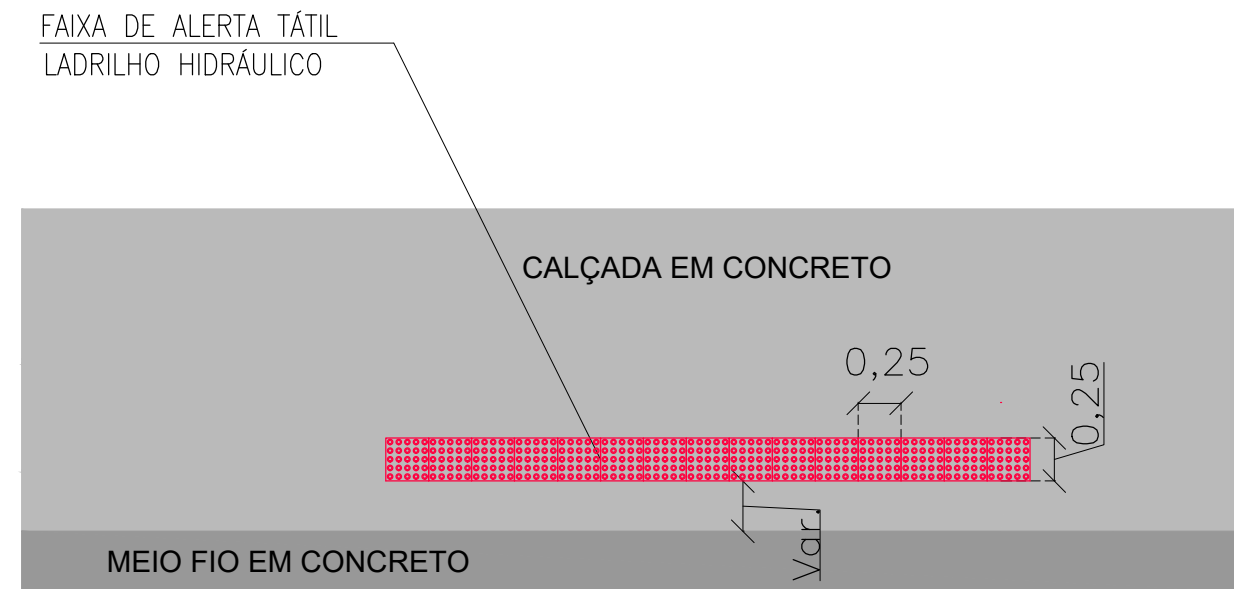

COMPRIMENTO DA RAMPA-C (m)	
INCLINAÇÃO DA RAMPA (%)	5,00 (1:20)
ALTURA A SER VENCIDA (m)	0,15
	1,2,40

- 1 - MEDIDAS E COTAS ALTIMÉTRICAS EM METROS, EXCETO ONDE INDICADO.
- 2 - DATUM: SIRGAS 2000
PROJEÇÃO: UTM
ZONA 23 SUL
MERIDIANO CENTRAL: 45° W
- 3 - NESTE TRECHO OS PASSEIOS DEVERÃO SER EXECUTADOS COM LARGURA DE 1,60m.





REV.	DESCRIÇÃO	DATA	EXEC.	VERIF.	APROV.
-	-	-	-	-	-
-	-	-	-	-	-
-	-	-	-	-	-
-	-	-	-	-	-
-	-	-	-	-	-
00	EMISSION INICIAL	MAI/23	RENATA	MATHEUS	SINIVAL
CONTRATADA:		RE:	Sinival Ladeira		
		REG. CREAR:	28.498/D		
		ASS:			
CONTRATANTE: PREFEITURA MUNICIPAL DE NOVA LIMA					
MUNICÍPIO/ÁREA: NOVA LIMA/MG					
PROGRAMA: VIA DE INTEGRAÇÃO METROPOLITANA MG-030/JARDIM DA TORRE/BELLAGIO					
TÍTULO E CONTEÚDO: TRECHO 04 - EST. 150+0,000 ATÉ 170+0,000 PROJETO ACESSIBILIDADE DETALHES TIPO					
DATA:	ABRIL/2023	ESCALA:	S/ESCALA	FOLHA:	
ARQUIVO:	SIN-PE-NVL516-JTB-042203			03/03	