


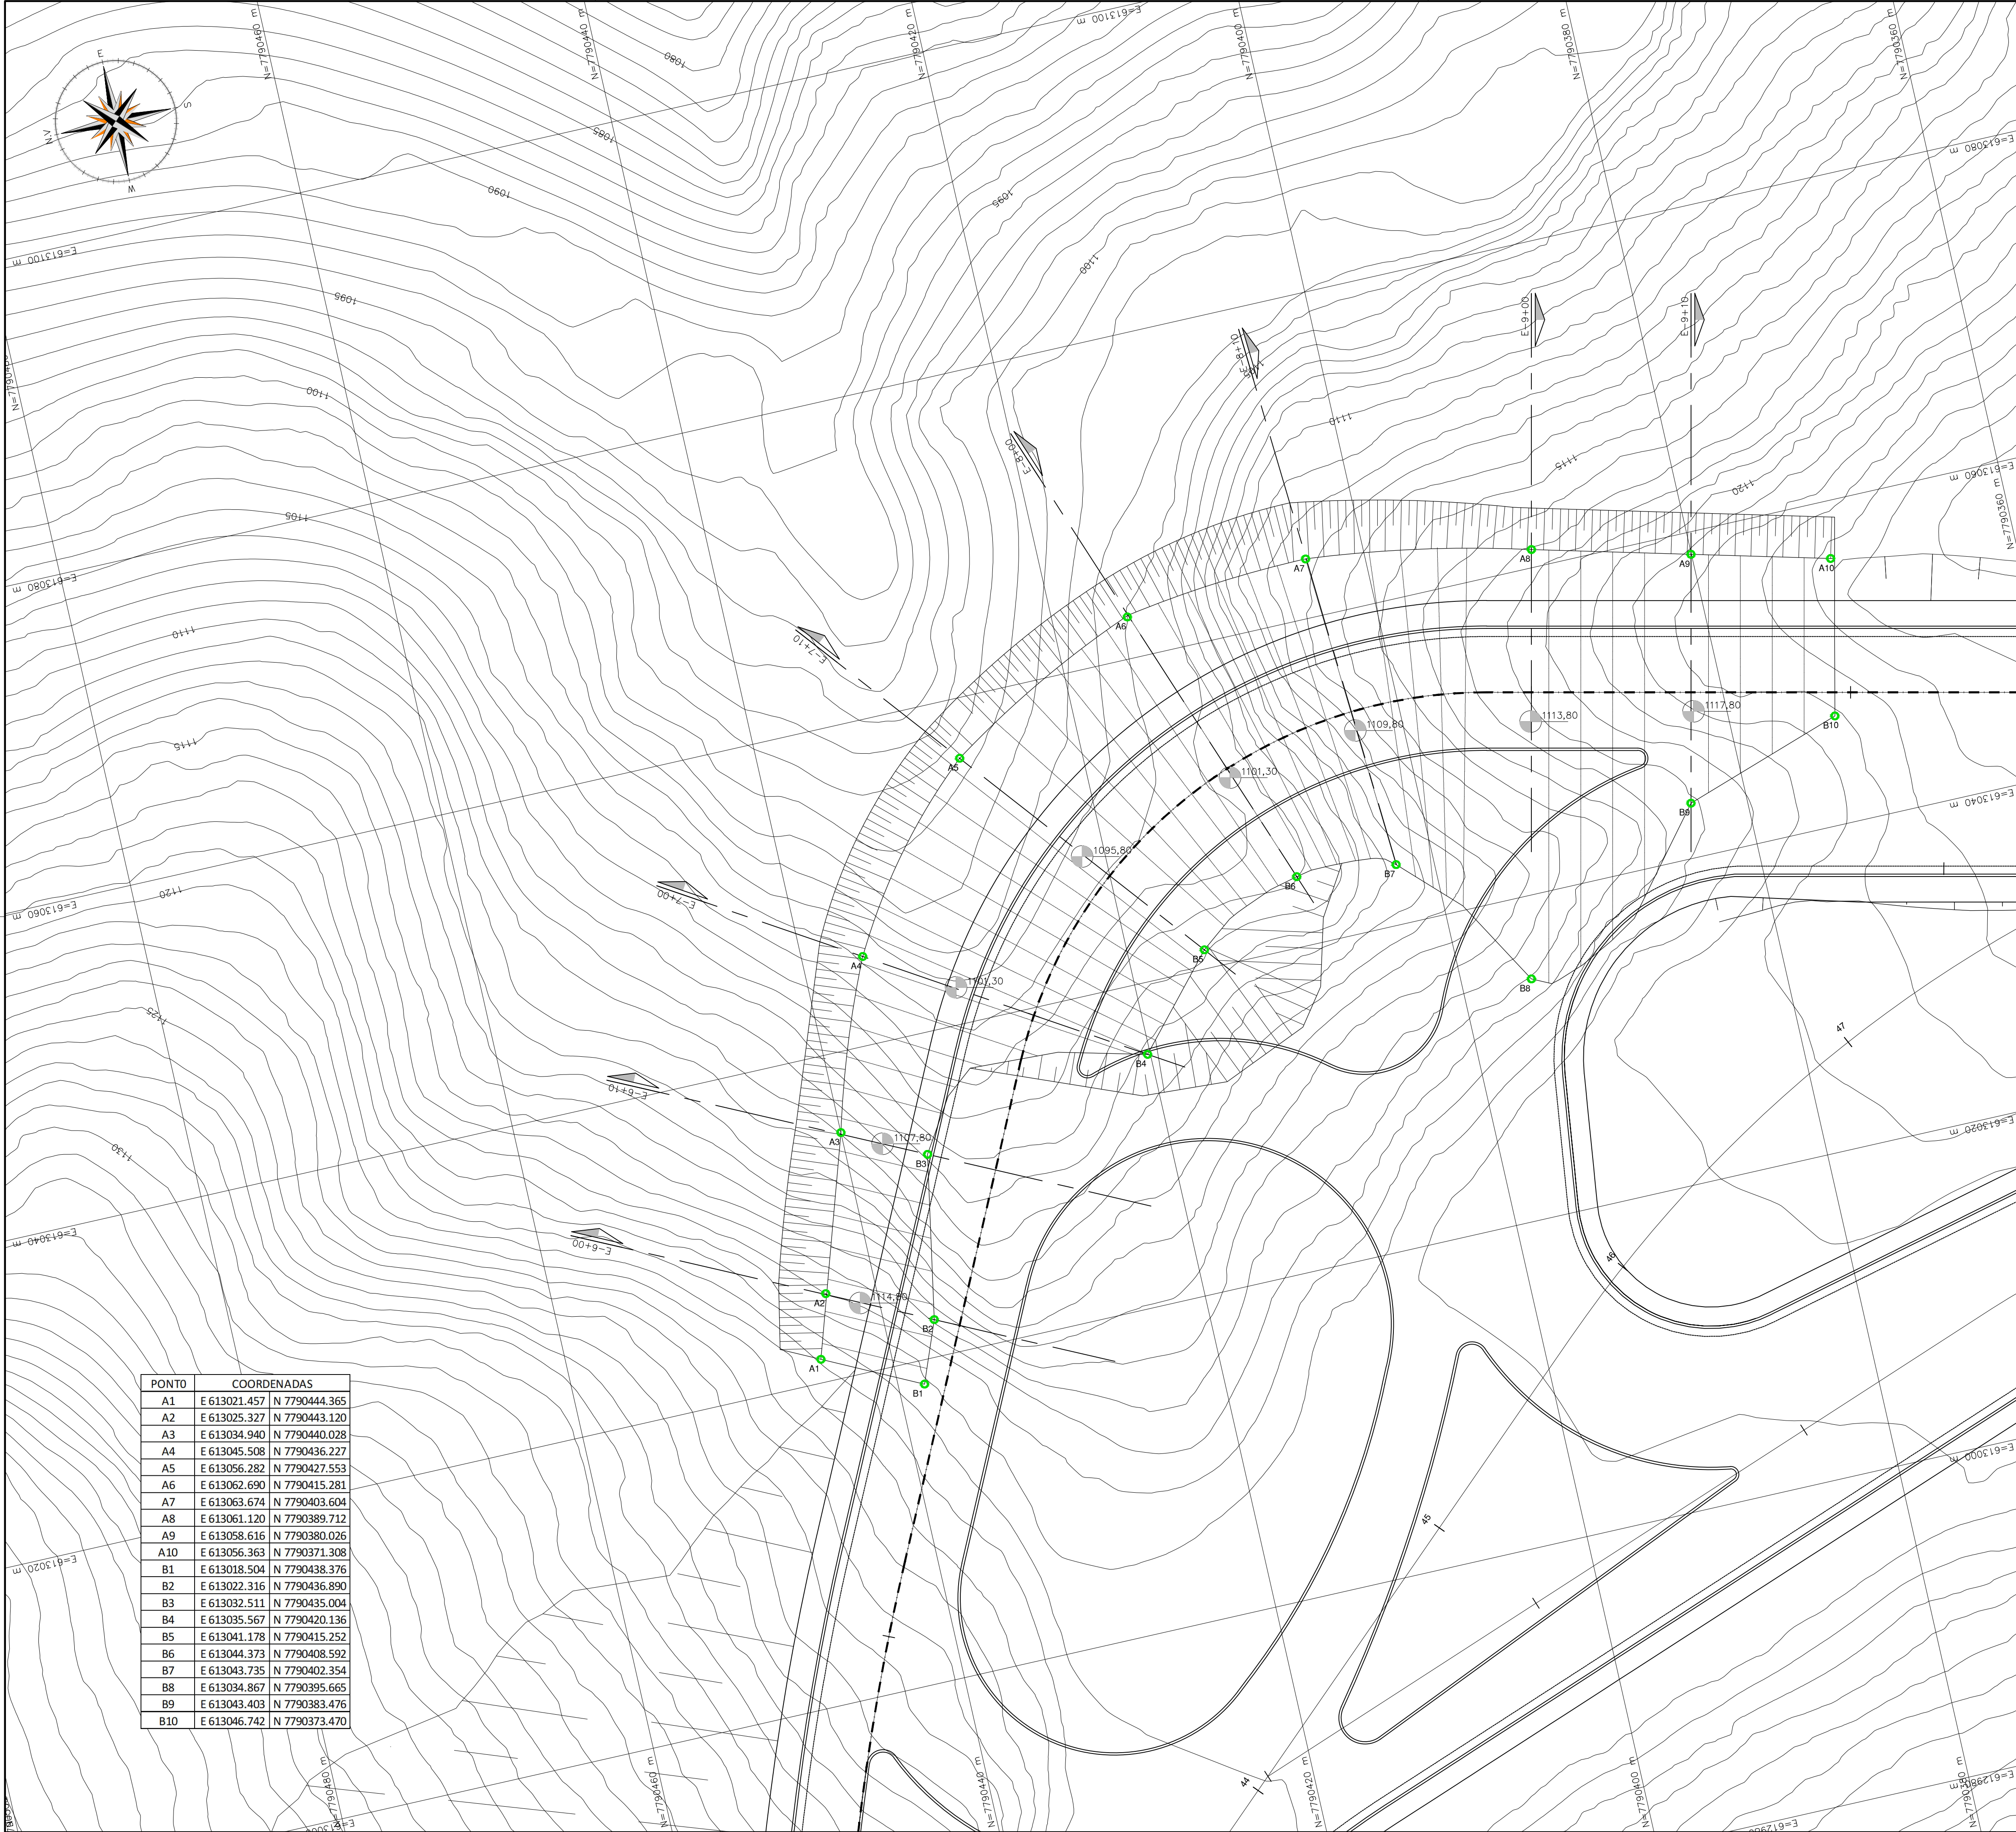

| PONTO | COORDENADAS  |               |  |
|-------|--------------|---------------|--|
| A1    | E 613021.457 | N 7790444.365 |  |
| A2    | E 613025.327 | N 7790443.120 |  |
| A3    | E 613034.940 | N 7790440.028 |  |
| A4    | E 613045.508 | N 7790436.227 |  |
| A5    | E 613056.282 | N 7790427.553 |  |
| A6    | E 613062.690 | N 7790415.281 |  |
| A7    | E 613063.674 | N 7790403.604 |  |
| A8    | E 613061.120 | N 7790389.712 |  |
| A9    | E 613058.616 | N 7790380.026 |  |
| A10   | E 613056.363 | N 7790371.308 |  |
| B1    | E 613018.504 | N 7790438.376 |  |
| B2    | E 613022.316 | N 7790436.890 |  |
| B3    | E 613032.511 | N 7790435.004 |  |
| B4    | E 613035.567 | N 7790420.136 |  |
| B5    | E 613041.178 | N 7790415.252 |  |
| B6    | E 613044.373 | N 7790408.592 |  |
| B7    | E 613043.735 | N 7790402.354 |  |
| B8    | E 613034.867 | N 7790395.665 |  |
| B9    | E 613043.403 | N 7790383.476 |  |
| B10   | E 613046.742 | N 7790373.470 |  |

NOTAS GERAIS:

1. DIMENSÕES EM CENTÍMETROS E ELEVAÇÕES EM METROS EXCETO ONDE INDICADO EM CONTRÁRIO;

|                                                                           |                              |           |                |        |        |  |  |  |
|---------------------------------------------------------------------------|------------------------------|-----------|----------------|--------|--------|--|--|--|
| REV.                                                                      | DESCRIÇÃO                    | DATA      | EXEC.          | VERIF. | APROV. |  |  |  |
|                                                                           |                              |           |                |        |        |  |  |  |
|                                                                           |                              |           |                |        |        |  |  |  |
| REV 00                                                                    | EMIÇÃO INICIAL               | 05-2023   | KAIO           | MPC    | SINVAL |  |  |  |
| CONTRATADA:                                                               |                              | RL:       | Sinval Ladeira |        |        |  |  |  |
|                                                                           |                              | REG. CRE: | 28.498/D       |        |        |  |  |  |
|                                                                           |                              | ASE:      |                |        |        |  |  |  |
| CONTRATANTE: PREFEITURA MUNICIPAL DE NOVA LIMA                            |                              |           |                |        |        |  |  |  |
| MUNICÍPIO/ÁREA: NOVA LIMA - MG                                            |                              |           |                |        |        |  |  |  |
| PROGRAMA: VIA DE INTEGRAÇÃO METROPOLITANA MG-030/JARDIM DA TORRE/BELLAGIO |                              |           |                |        |        |  |  |  |
| TÍTULO E CONTEÚDO: CONTENÇÃO M-02<br>PLANTA DE ESCAVAÇÃO                  |                              |           |                |        |        |  |  |  |
| DATA:                                                                     | MAIO DE 2023                 | ESCALA:   | 1:200          | FOLHA: | 01/09  |  |  |  |
| ARQUIVO:                                                                  | EST-PE-NVLS16-JTB-M02-052023 |           |                |        |        |  |  |  |