


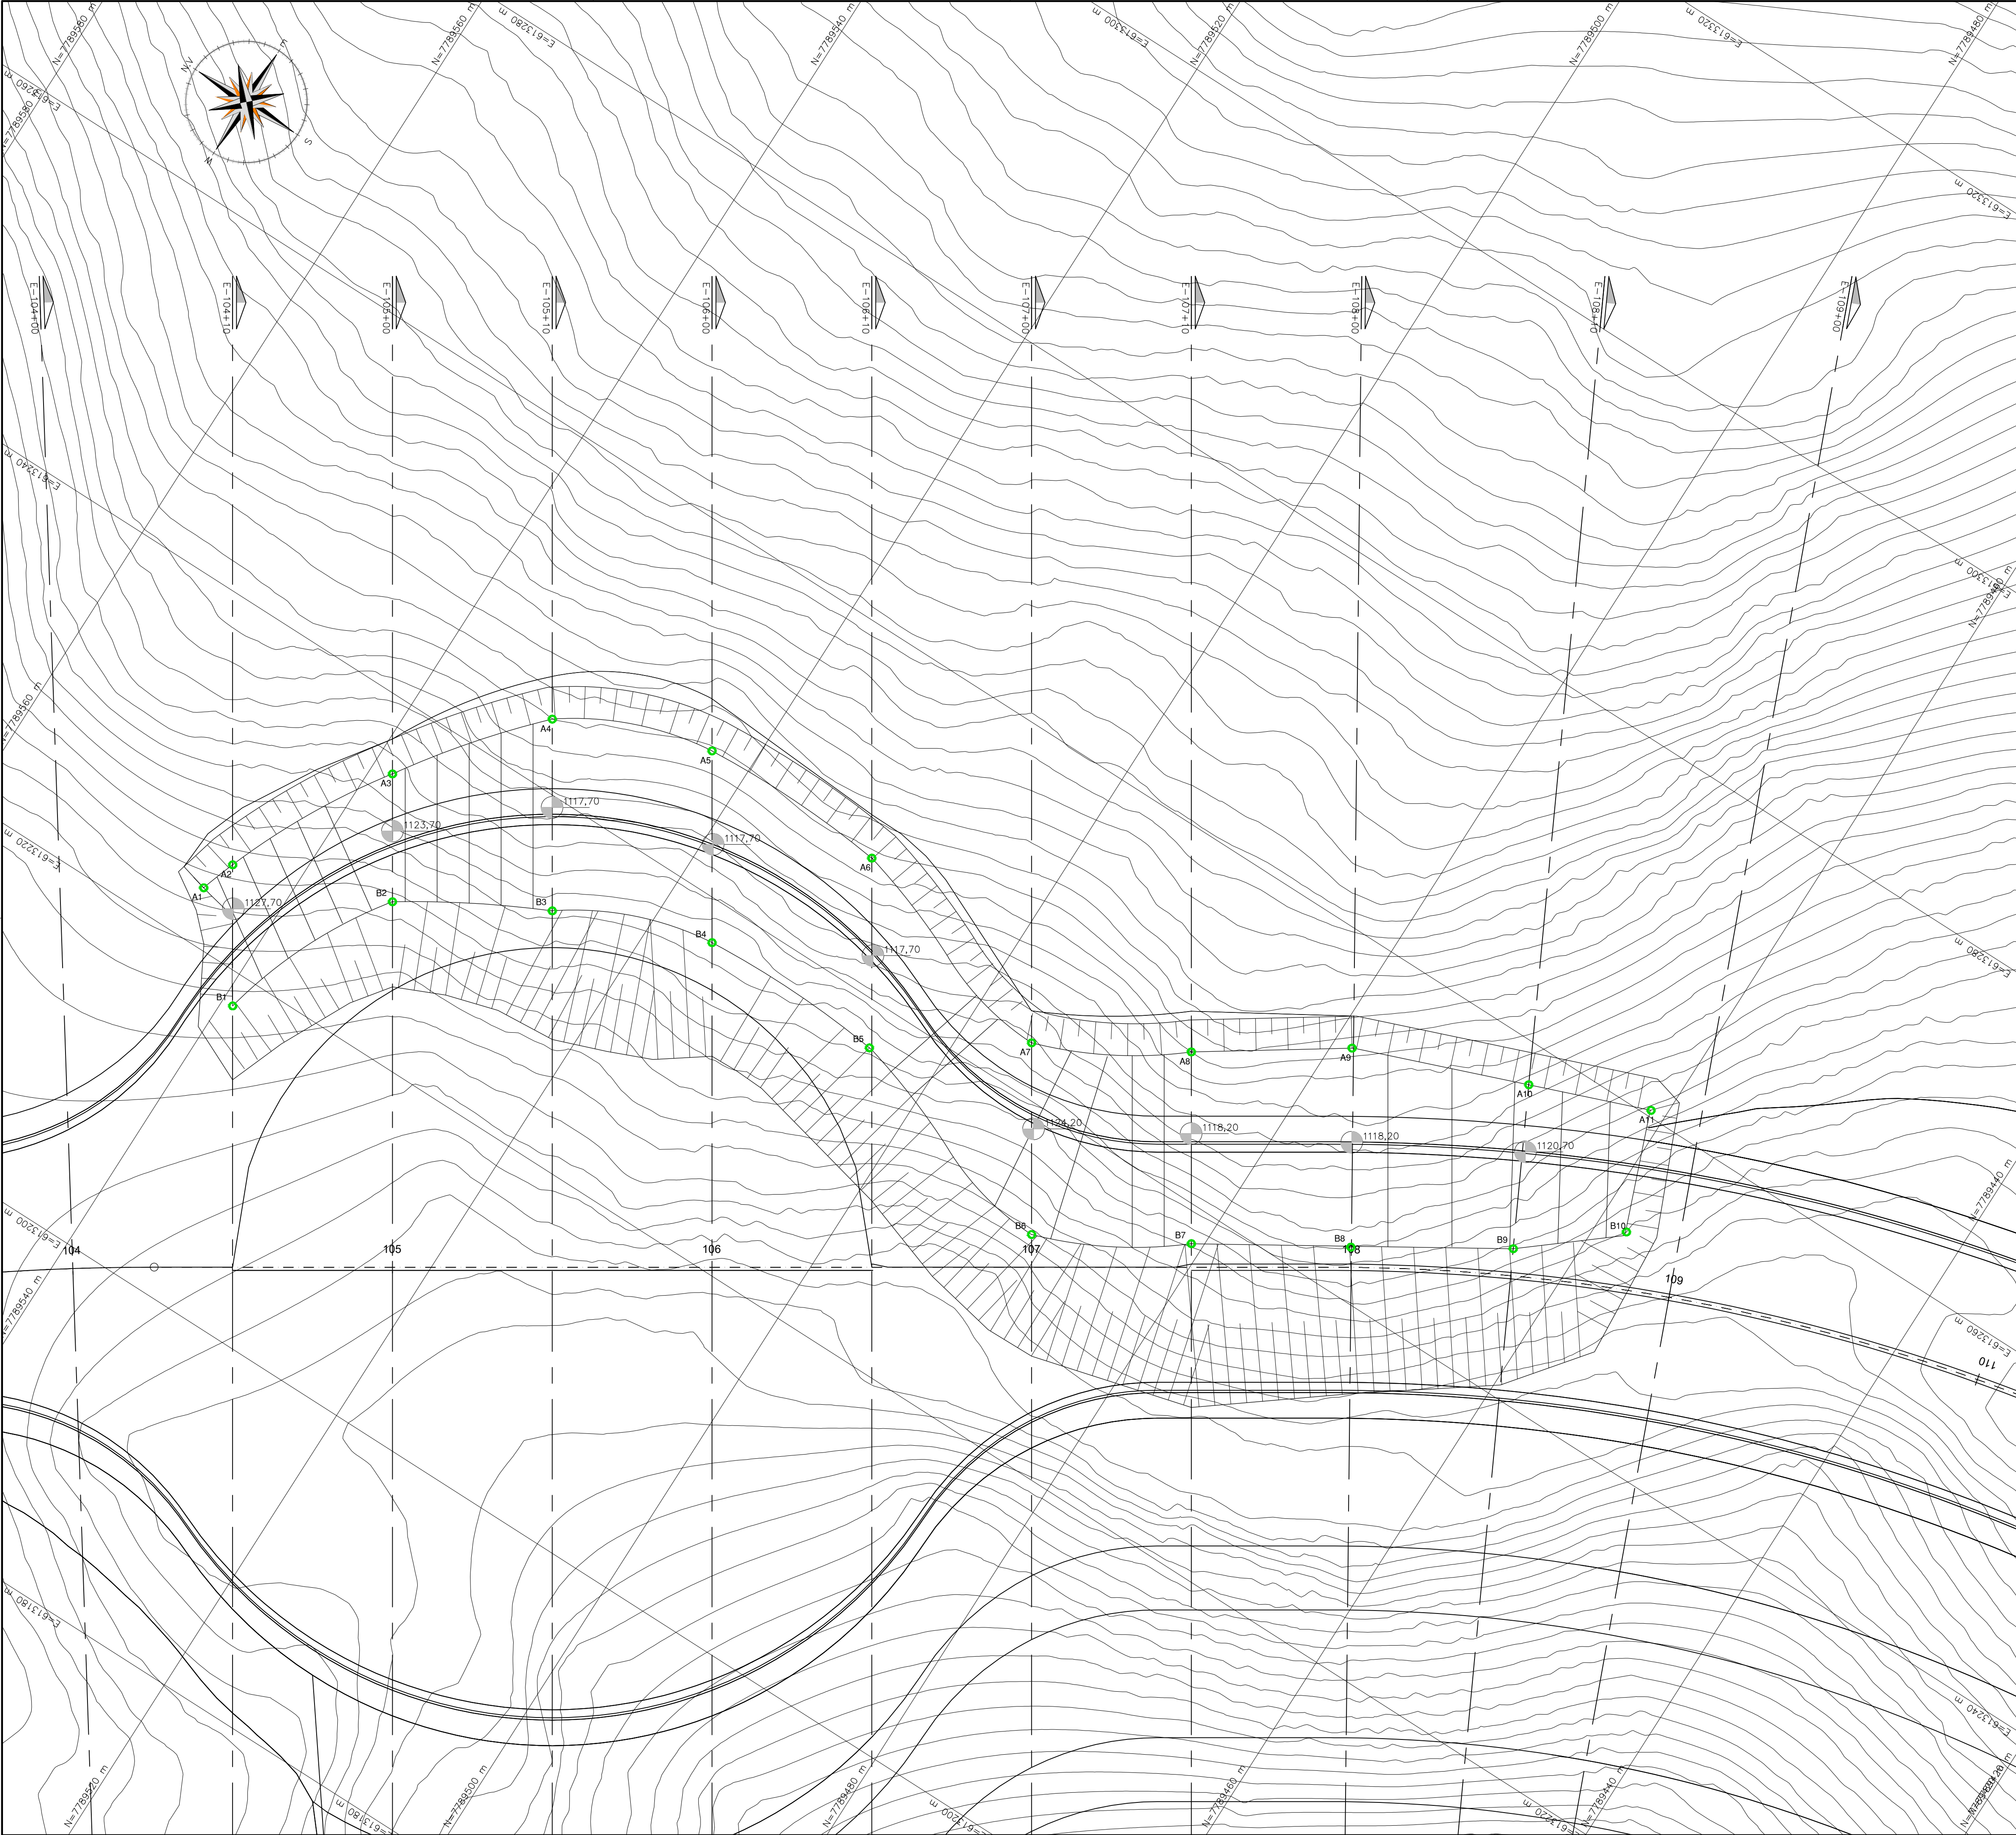

NOTAS GERAIS:

1. DIMENSÕES EM CENTÍMETROS E ELEVAÇÕES EM METROS EXCETO ONDE INDICADO EM CONTRÁRIO;

| PONTO | COORDENADAS  |               |
|-------|--------------|---------------|
| A1    | E 613223.343 | N 7789544.715 |
| A2    | E 613225.548 | N 7789544.033 |
| A3    | E 613235.725 | N 7789538.668 |
| A4    | E 613243.999 | N 7789532.088 |
| A5    | E 613247.706 | N 7789522.590 |
| A6    | E 613247.436 | N 7789510.550 |
| A7    | E 613243.079 | N 7789495.899 |
| A8    | E 613247.982 | N 7789487.165 |
| A9    | E 613253.649 | N 7789478.746 |
| A10   | E 613257.616 | N 7789468.270 |
| A11   | E 613260.367 | N 7789461.006 |
| B1    | E 613218.107 | N 7789539.278 |
| B2    | E 613228.983 | N 7789534.361 |
| B3    | E 613233.887 | N 7789525.627 |
| B4    | E 613237.594 | N 7789516.129 |
| B5    | E 613237.324 | N 7789504.089 |
| B6    | E 613232.966 | N 7789489.438 |
| B7    | E 613237.870 | N 7789480.705 |
| B8    | E 613243.129 | N 7789472.181 |
| B9    | E 613248.447 | N 7789463.560 |
| B10   | E 613252.906 | N 7789458.120 |

|                                                                           |                                                                                       |           |          |        |        |
|---------------------------------------------------------------------------|---------------------------------------------------------------------------------------|-----------|----------|--------|--------|
| REV.                                                                      | DESCRIÇÃO                                                                             | DATA      | EXEC.    | VERIF. | APROV. |
|                                                                           |                                                                                       |           |          |        |        |
|                                                                           |                                                                                       |           |          |        |        |
| REV DO EMISSÃO INICIAL                                                    |                                                                                       | 05-2023   | KAIO     | MPG    | SINVAL |
| CONTRATADA:                                                               |  | REG. ORÇ: | 28.498/D |        |        |
| CONTRATANTE: PREFEITURA MUNICIPAL DE NOVA LIMA                            |                                                                                       |           |          |        |        |
| MUNICÍPIO/ÁREA: NOVA LIMA - MG                                            |                                                                                       |           |          |        |        |
| PROGRAMA: VIA DE INTEGRAÇÃO METROPOLITANA MG-030/JARDIM DA TORRE/BELLAGIO |                                                                                       |           |          |        |        |
| TÍTULO E CONTEÚDO: CONTENÇÃO - M-04<br>PLANTA DE ESCAVAÇÃO                |                                                                                       |           |          |        |        |
| DATA:                                                                     | MAIO DE 2023                                                                          | ESCALA:   | 1:200    | FOLHA: | 01/09  |
| ARQUIVO:                                                                  | EST-PE-NVL516-JTB-M04-052023                                                          |           |          |        |        |