


DR-14 – SAÍDA DE BUEIRO TIPO ESCADA EM TALUDE DE ATERRO – ARMAÇÃO

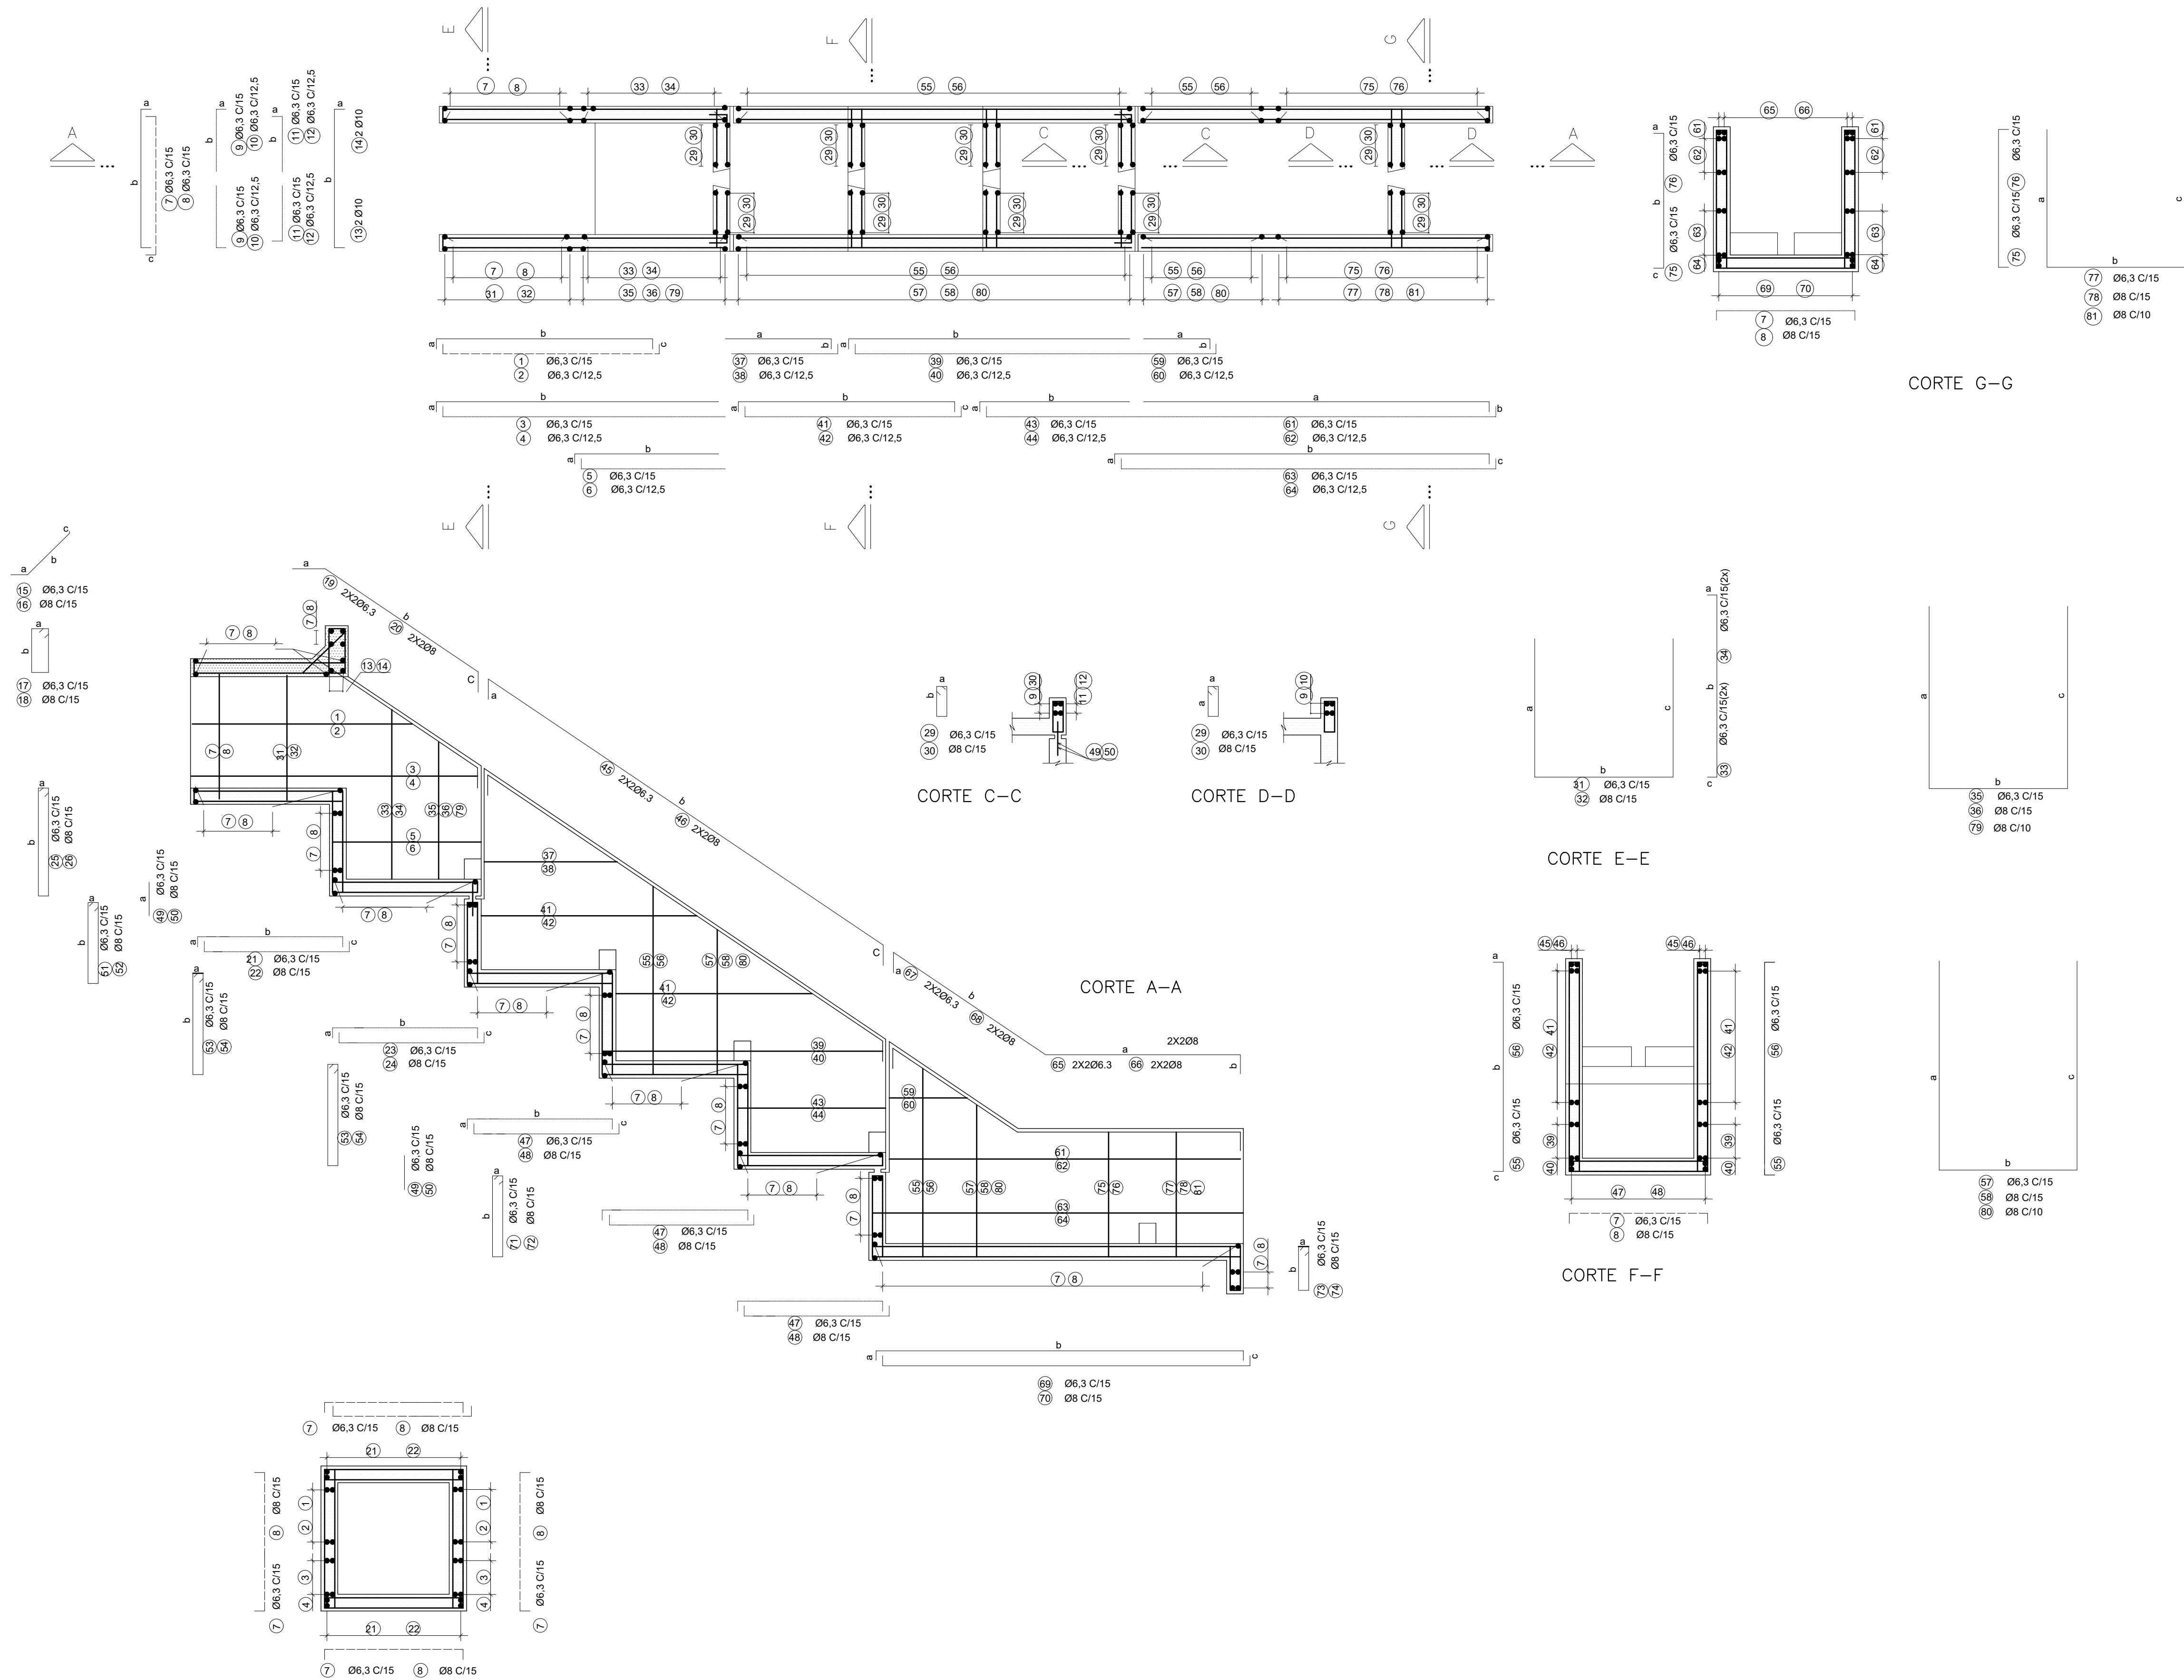

- NOTAS:
- 1 – MEDIDAS EM CENTÍMETROS, DIÂMETROS EM MILÍMETROS EXCETO ONDE INDICADO.
 - 2 – CARACTERÍSTICAS DOS MATERIAIS:
 - CONCRETO ESTRUTURAL – CLASSE C25 ($f_{ck} > 25$ MPa)
 - CONSUMO MÍNIMO DE CIMENTO = 300kg/m³ DE CONCRETO
 - CONCRETO MAGRO – CLASSE C10 ($f_{ck} > 10$ MPa)
 - AÇO CA-50 ($f_{yk} > 500$ MPa)
 - 3 – COBRIMENTO DA ARMADURA: 3,0cm.

NOTAS GERAIS:

1–DIMENSÕES EM CENTÍMETROS, EXCETO ONDE INDICADO.

LEGENDA:

REV.	DESCRIÇÃO	DATA	EXEC.	VERIF.	APROV.
-	-	-	-	-	-
-	-	-	-	-	-
-	-	-	-	-	-
-	-	-	-	-	-

00 EMISSÃO INICIAL	MAIO/2023	MAURILIO	MATHEUS	SINVAL
CONTRATADA:	REG. CREA:	REG. CREA:	REG. CREA:	REG. CREA:

CONTRATANTE:	PREFEITURA MUNICIPAL DE NOVA LIMA
--------------	-----------------------------------

MUNICÍPIO/ÁREA:	NOVA LIMA/MG
-----------------	--------------

PROGRAMA:	VIA DE INTEGRAÇÃO METROPOLITANA MG-030/JARDIM DA TORRE/BELLAGIO
-----------	---

TÍTULO E CONTEÚDO:	PROJETO DE DRENAGEM PROJETO TIPO
--------------------	-------------------------------------

DATA:	ABRIL/2023	ESCALA:	SEM ESCALA	FOLHA:	22/33
ARQUIVO:	DRE-AP-NVLS16-JTB-05/2023				