

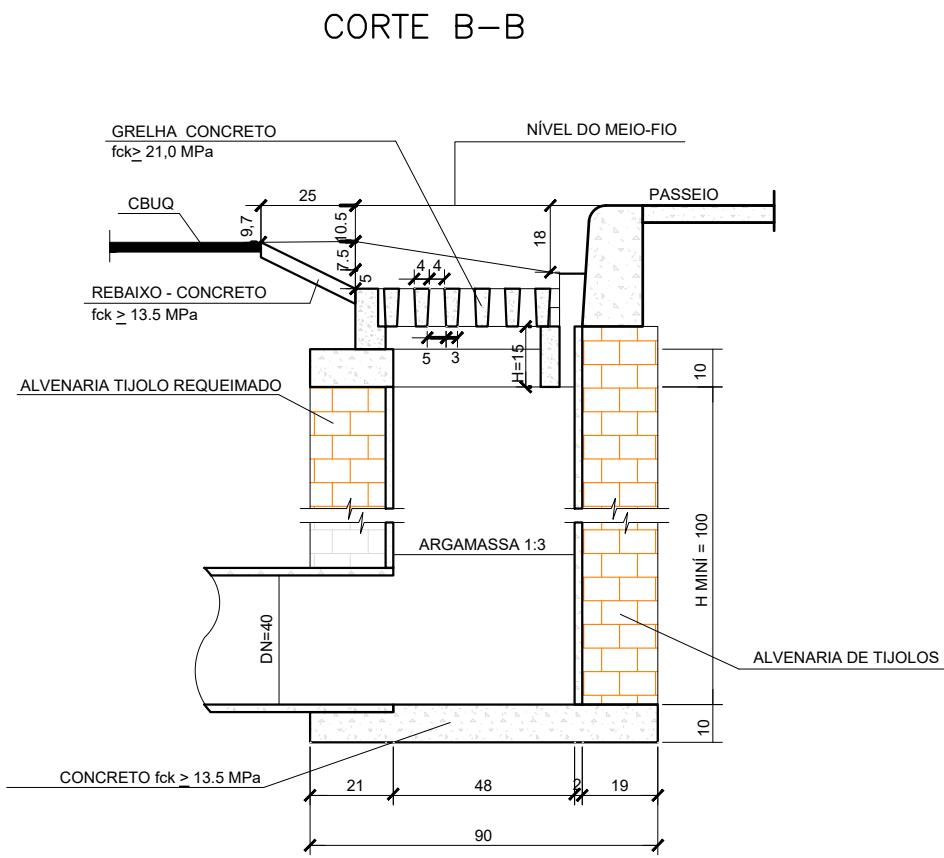
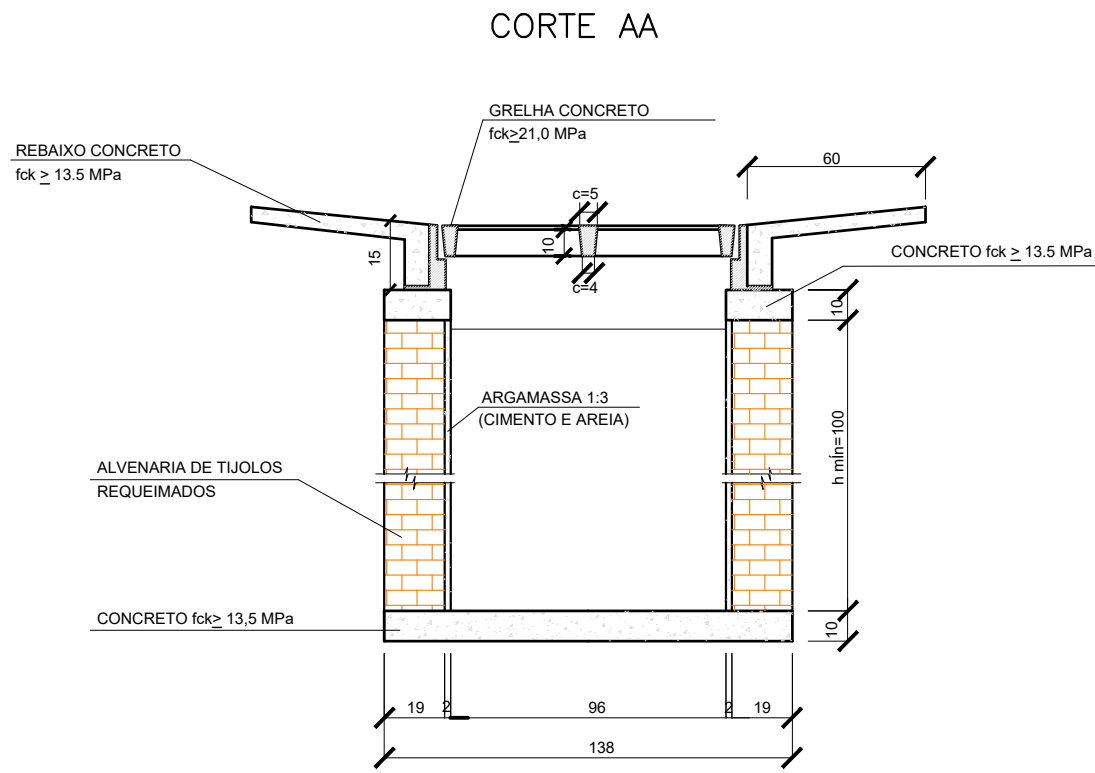


BOCAS DE LOBO SIMPLES DE GRELHAS – TIPO B

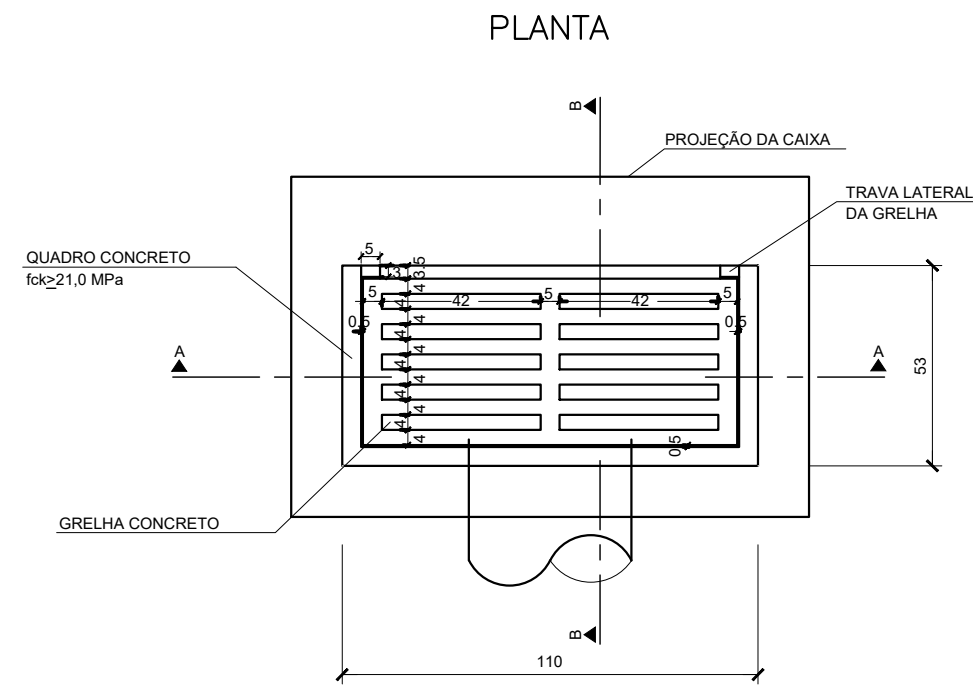

DEPRESSÃO DE BOCA DE LOBO EM PONTO BAIXO.

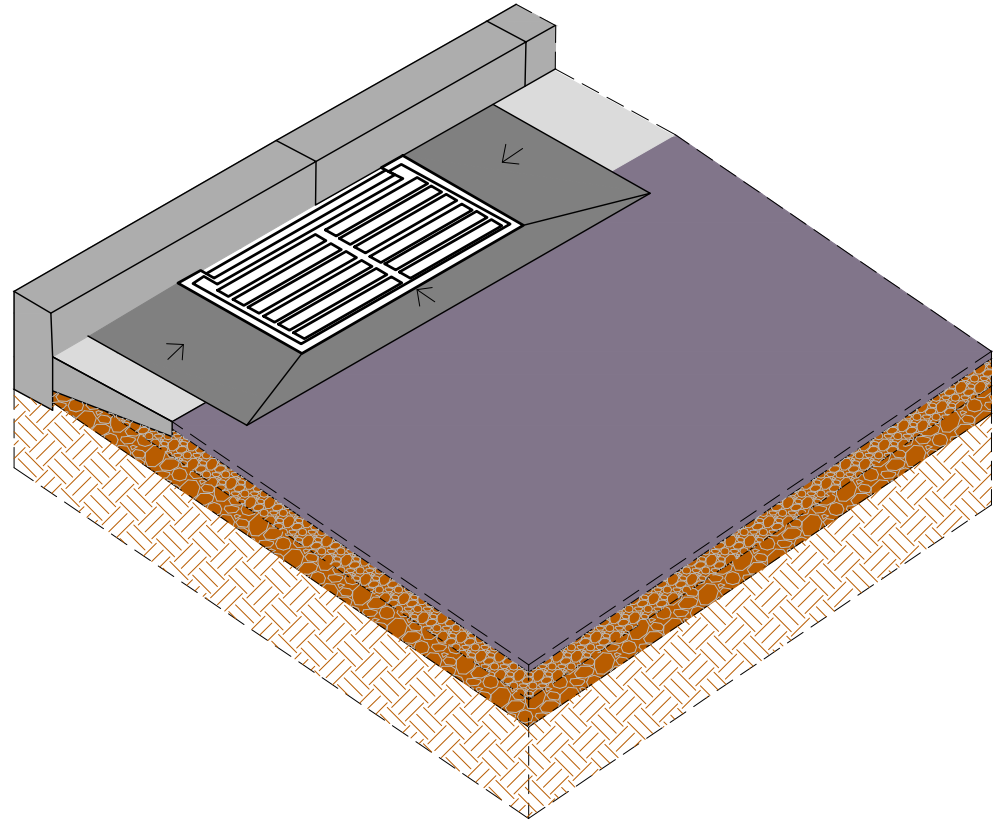


NOTAS GERAIS:

1-DIMENSÕES EM CENTÍMETROS, EXECETO ONDE INDICADO.


LEGENDA:

BOCA DE LOBO DUPLA

BOCAS-DE-LOBO DUPLA COMBINADA – TIPO B

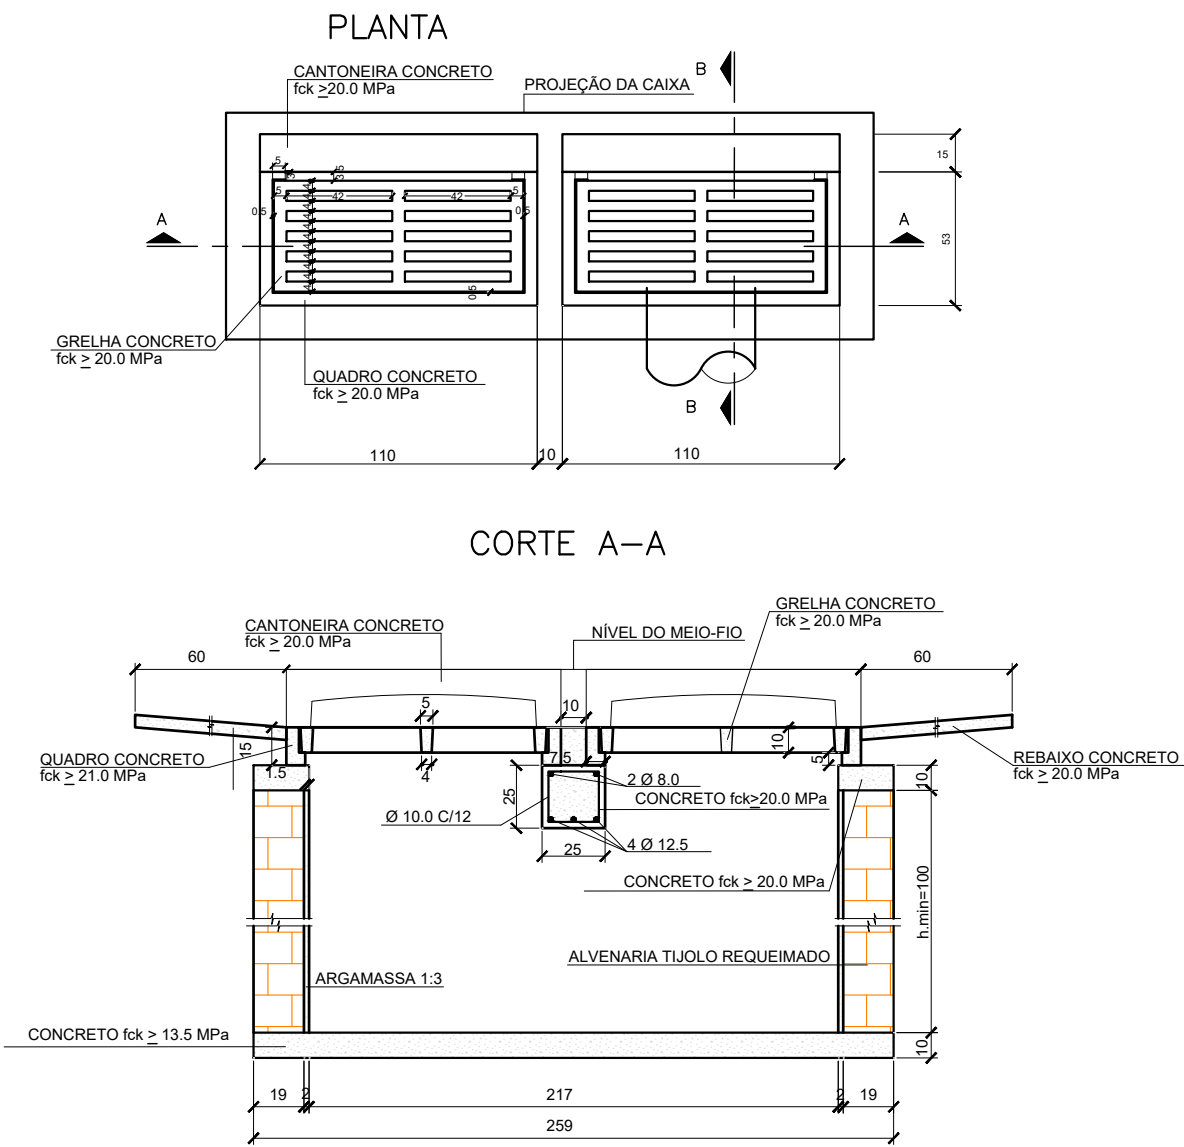


CORTE A-A

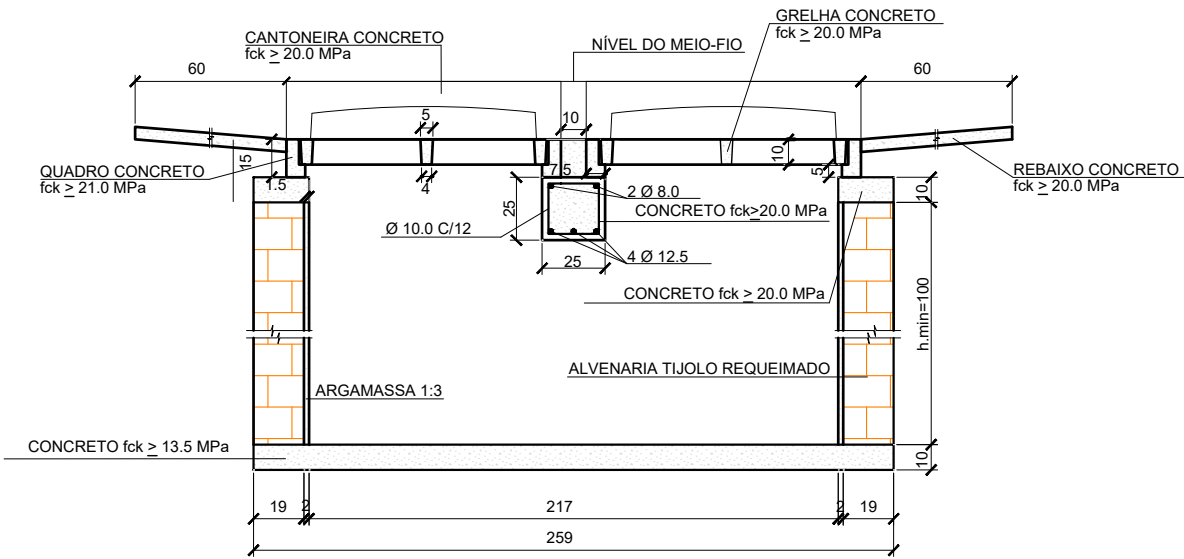

CORTE B-B


VISTA LATERAL

VISTA SUPERIOR

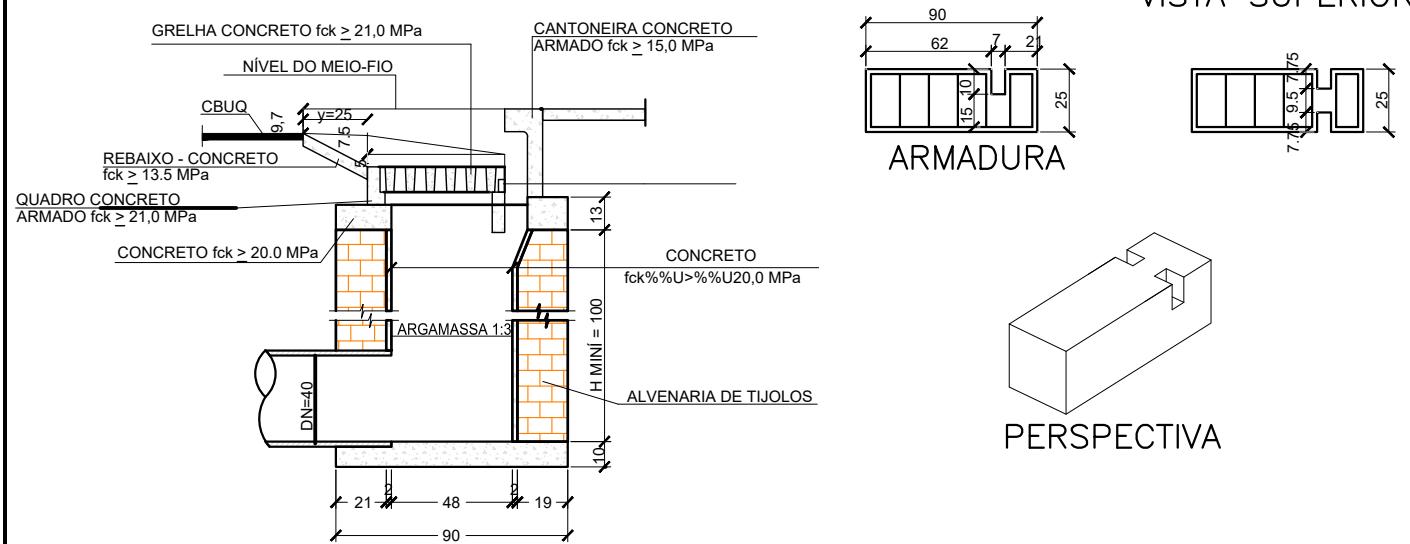


PERSPECTIVA


GRELHAS – TIPO B

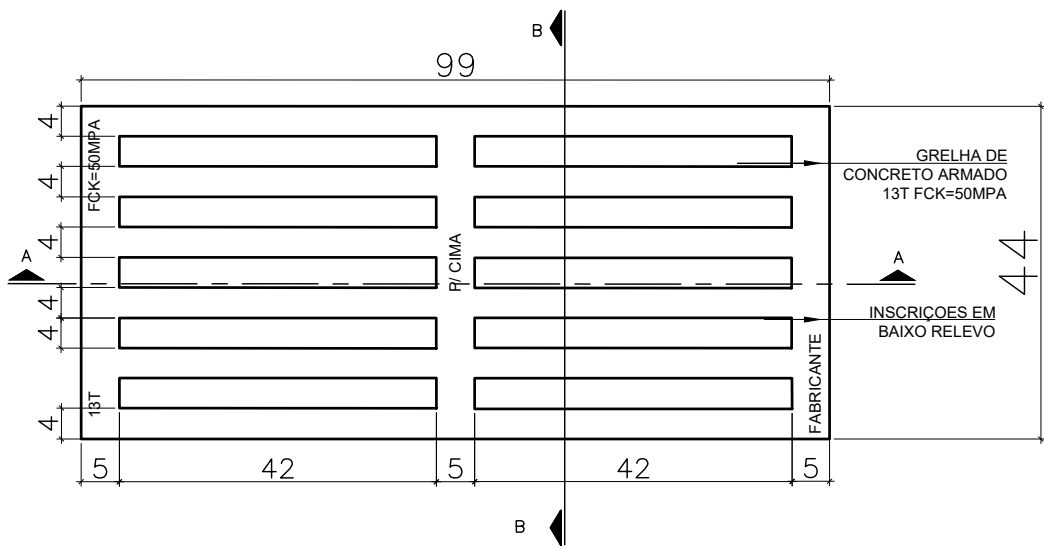


PLANTA BAIXA – GELHA B

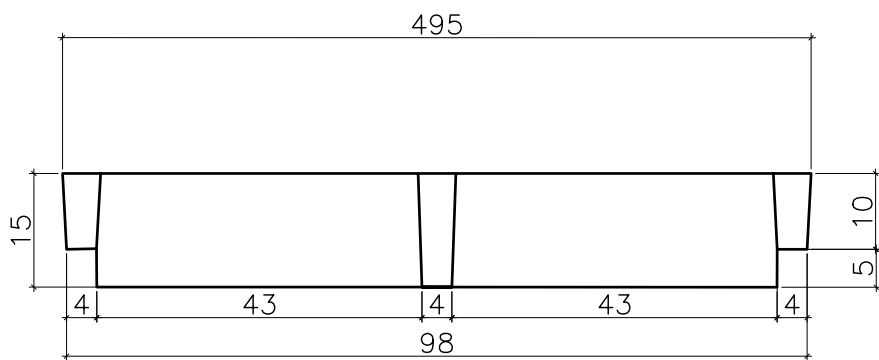



CORTE AA – TIPO B

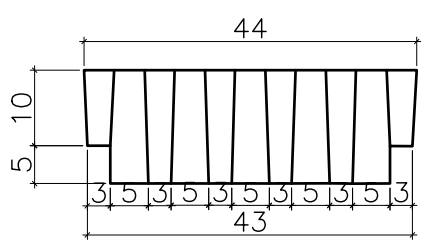

GRELHAS – TIPO C

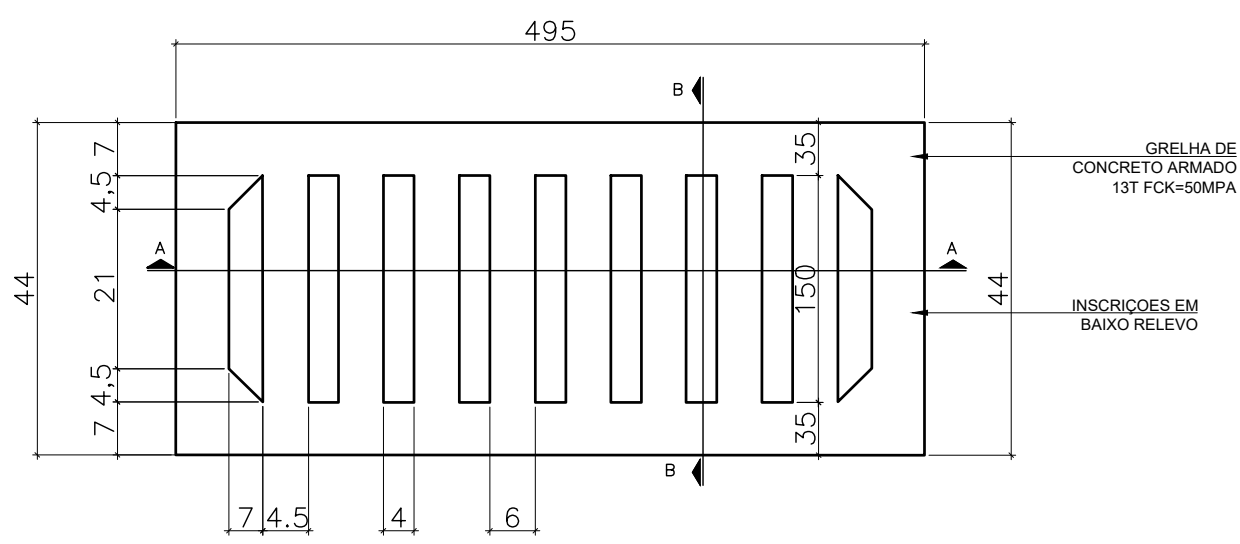

PLANTA BAIXA – GELHA C

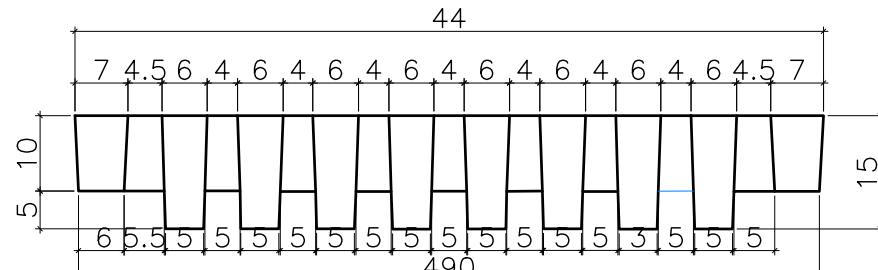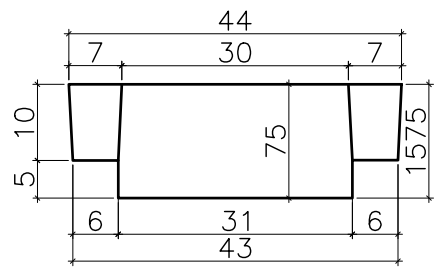

REV.	DESCRIÇÃO	DATA	EXEC.	VERIF.	APROV.
-	-	-	-	-	-
-	-	-	-	-	-
-	-	-	-	-	-
-	-	-	-	-	-
00	EMIÇÃO INICIAL	MAIO/2023	MAURILIO	MATHEUS	SINVAL
CONTRATADA: 		RE:	Sinval Ladeira		
		REG. CREA:	28.498/D		
		ASS:			
CONTRATANTE:		PREFEITURA MUNICIPAL DE NOVA LIMA			
MUNICÍPIO/ÁREA:		NOVA LIMA/MG			
PROGRAMA:		VIA DE INTEGRAÇÃO METROPOLITANA MG-030/JARDIM DA TORRE/BELLAGIO			
TÍTULO E CONTEÚDO:		PROJETO DE DRENAGEM PROJETO TIPO			
DATA:	ABRIL/2023	ESCALA:	SEM ESCALA	FOLHA:	28/33
ARQUIVO:	DRE-AP-NVL516-JTB-05/2023				