


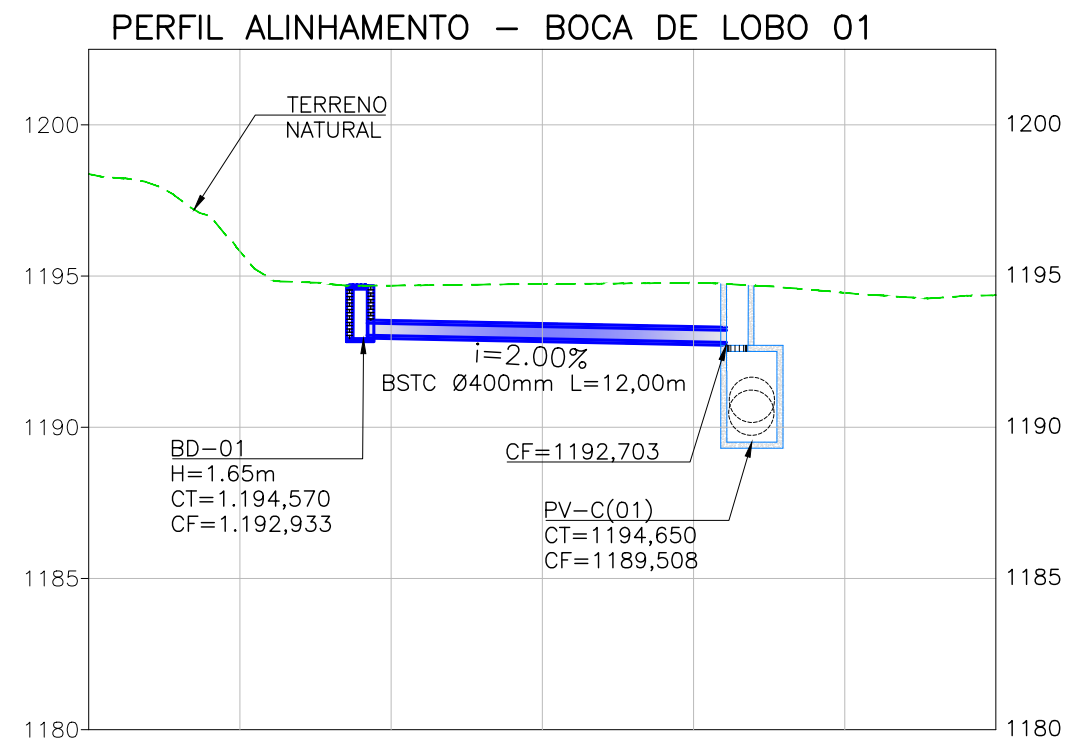


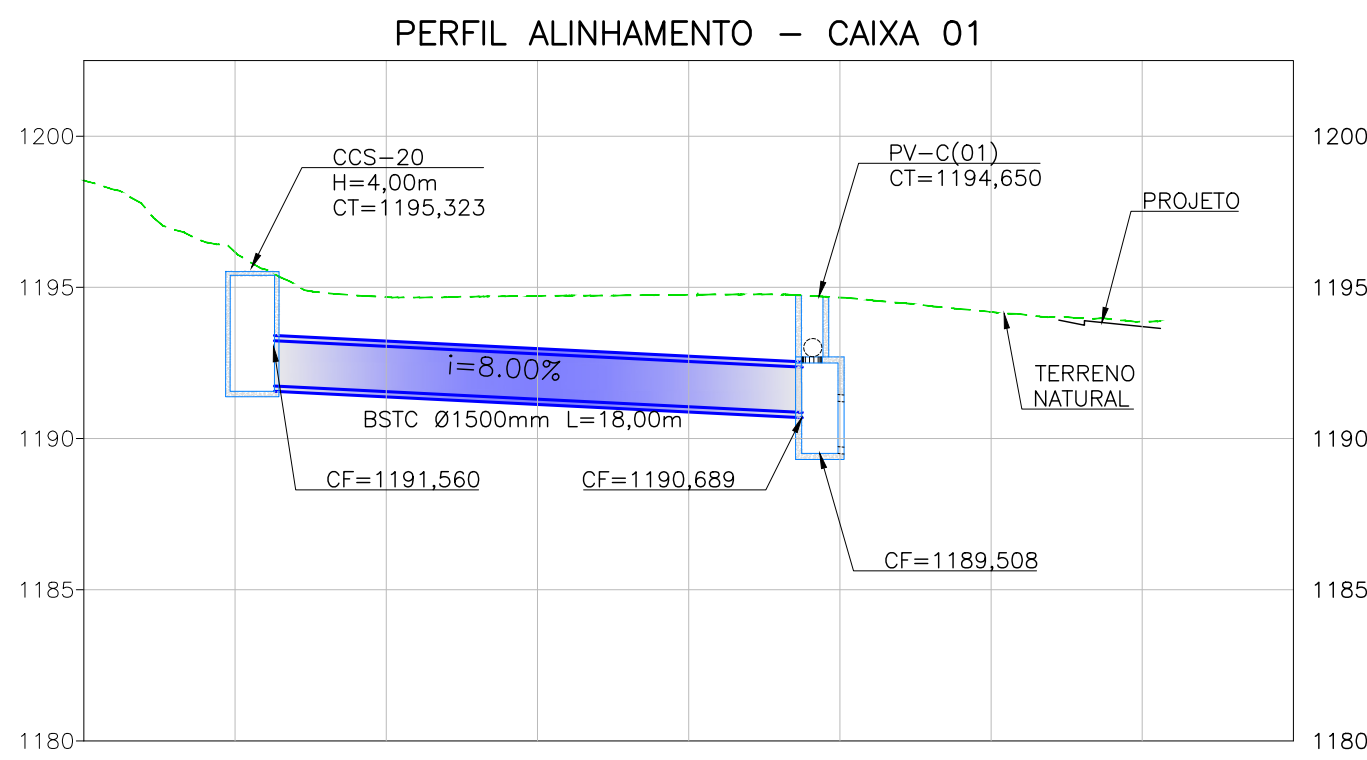


EIXO RUA JOSÉ DE ALENCAR

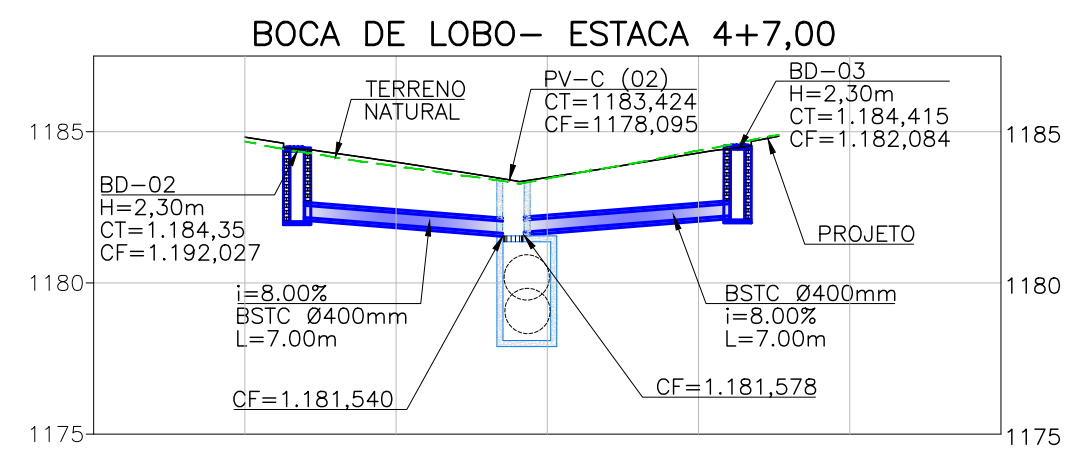


BOCAS LE LOBOS – ESTACA 8+0,00

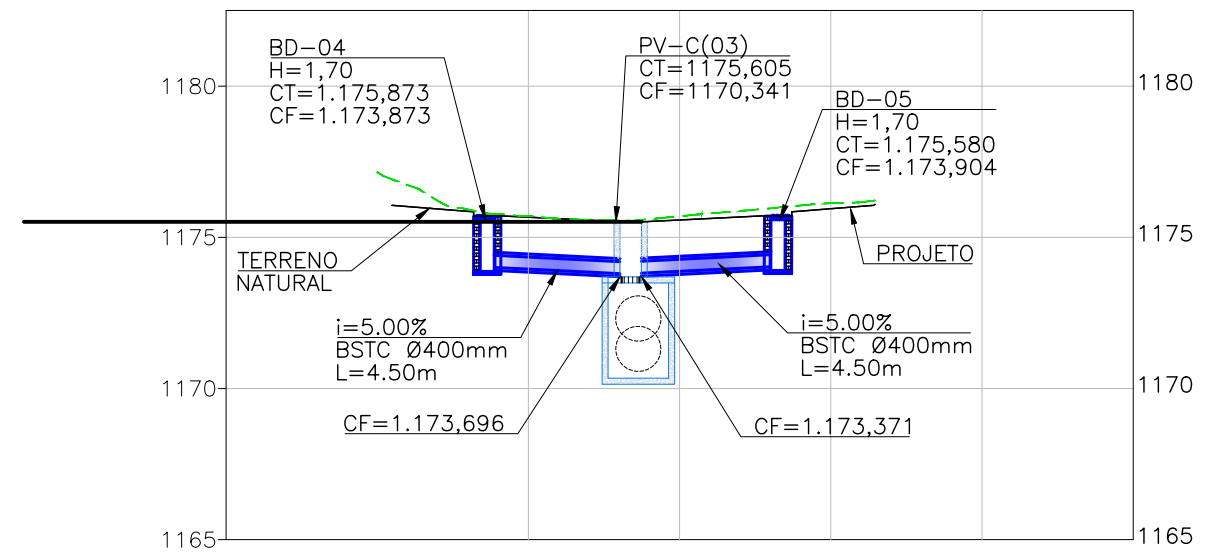

BOCAS DE LOBO – ESTACA 13+9,00

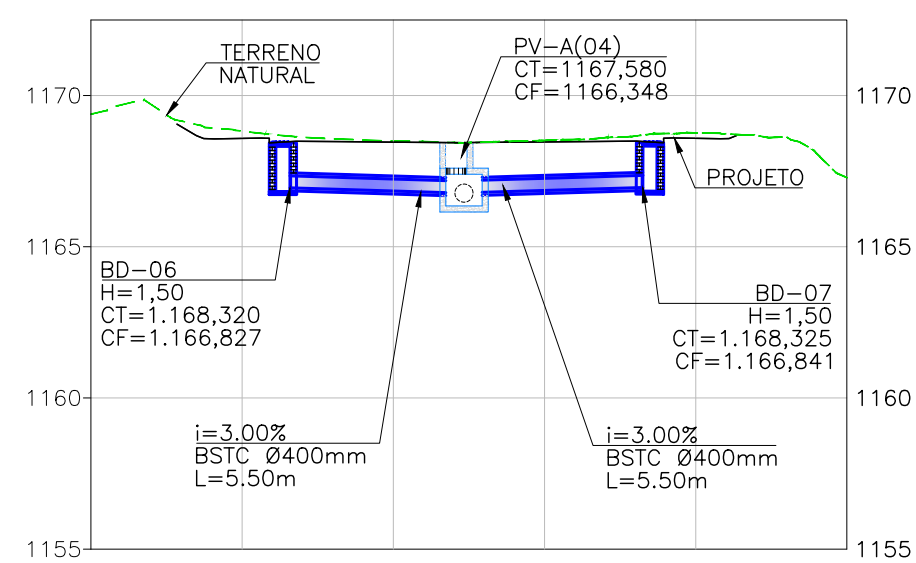


BOCAS DE LOBO – ESTACA 16+10,00

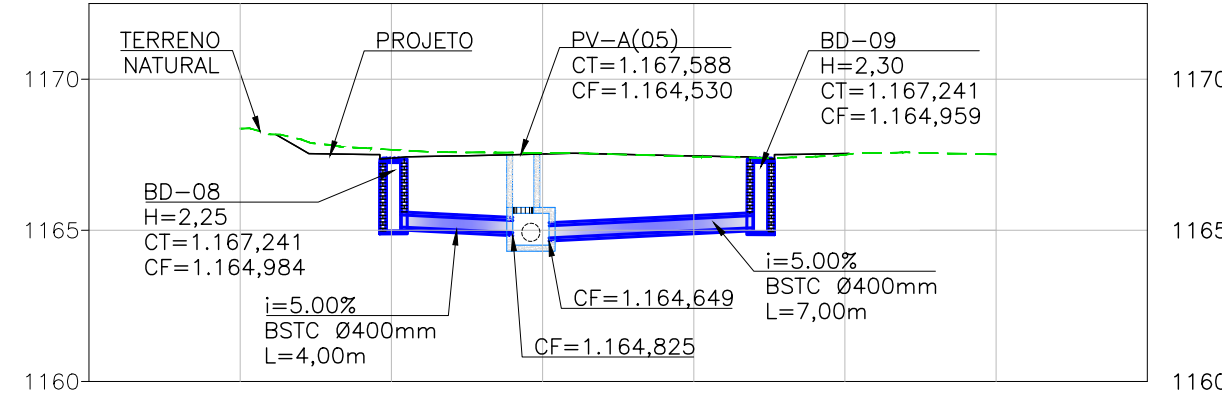


EIXO RUA CEL. DARWIN CORDEIRO

BOCA DE LOBO – ESTACA 3+0,00

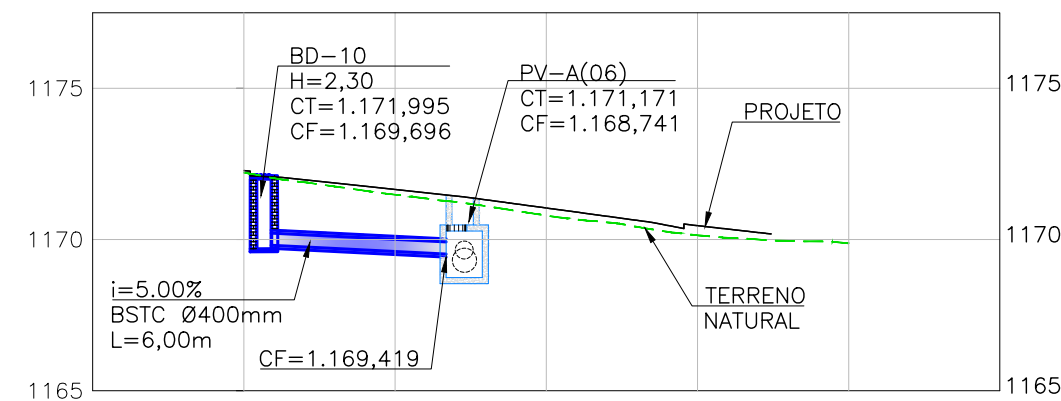


BOCAS DE LOBO – ESTACA 5+5,00

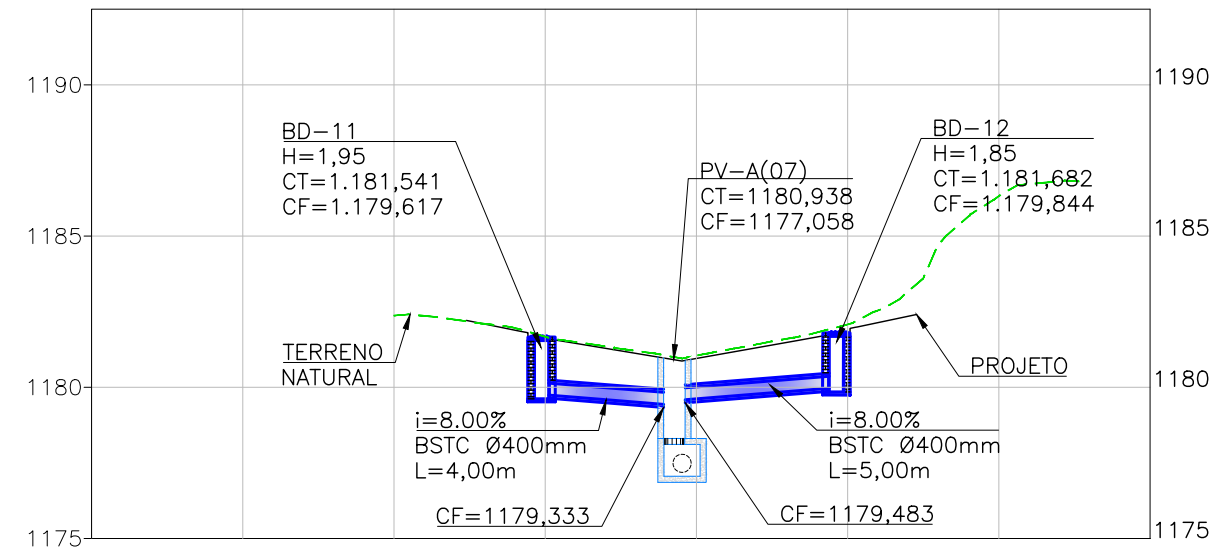


EIXO RUA DR. GABRIEL RESENDE PASSOS

BOCAS DE LOBO – ESTACA 9+0,00

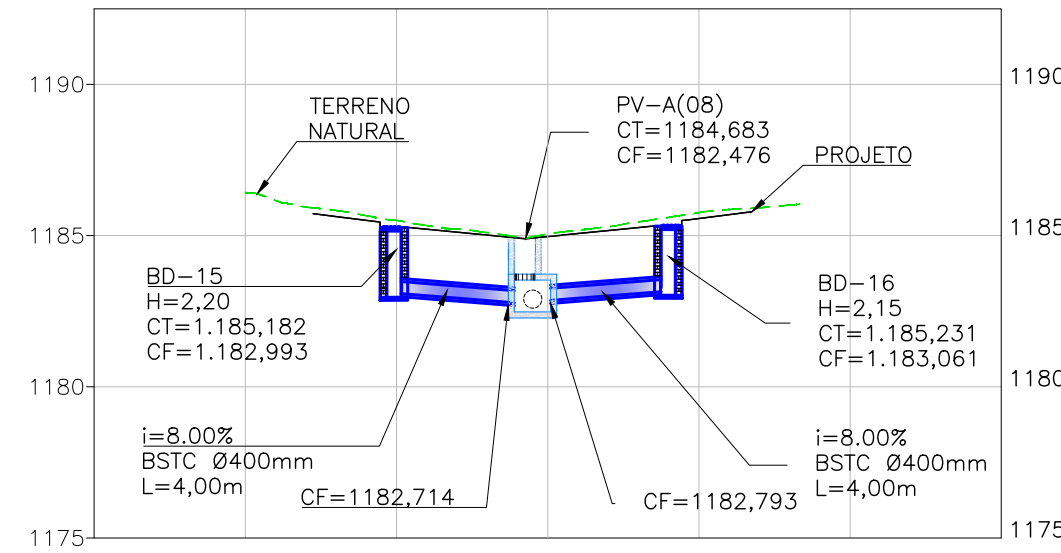


BOCAS DE LOBO – ESTACA 0+4,00

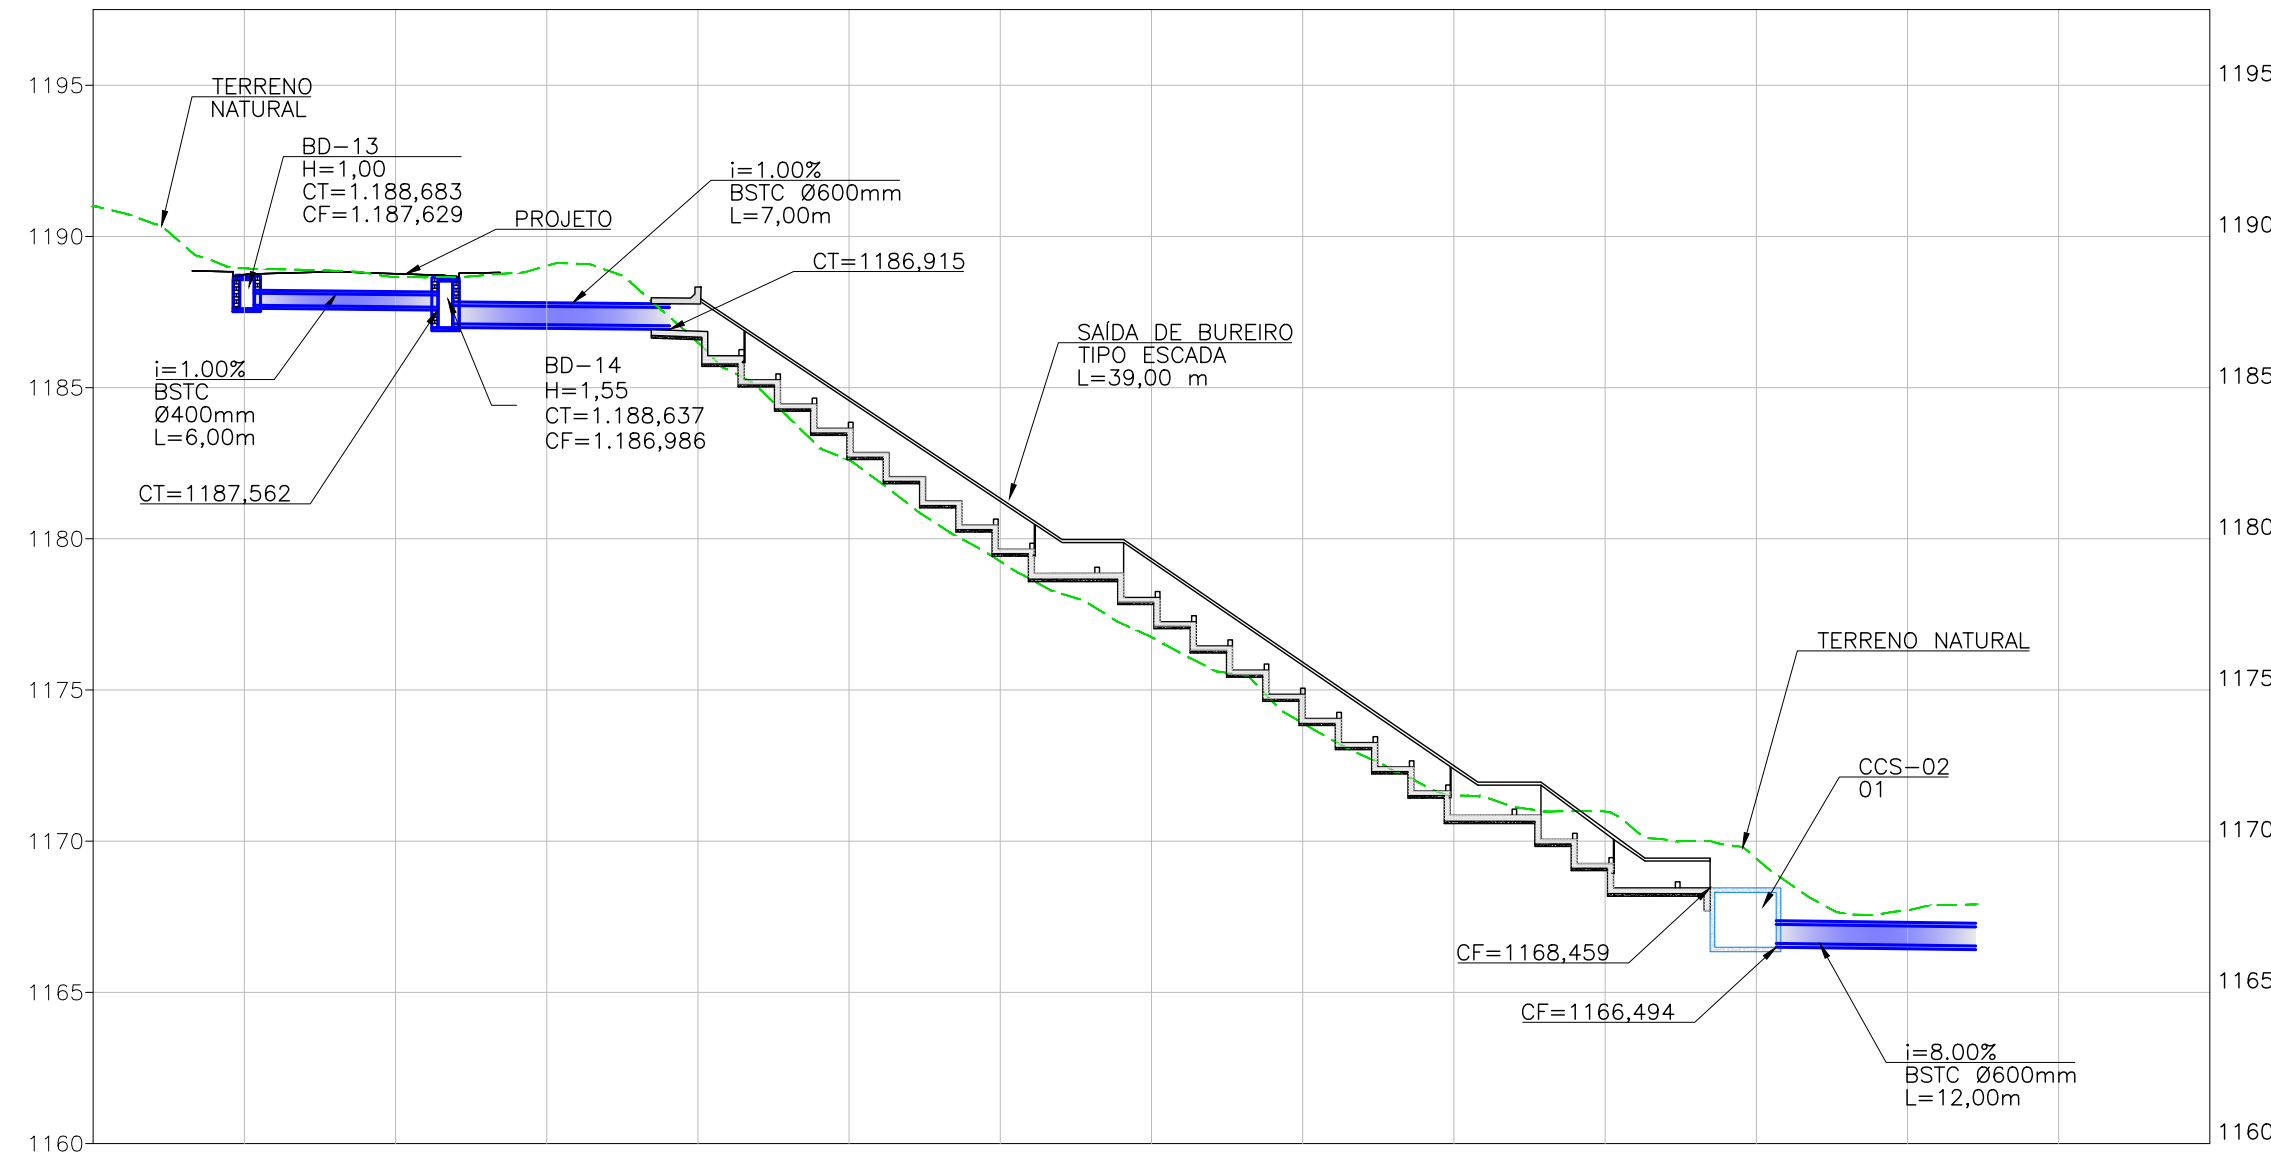

NOTAS GERAIS:

LEGENDA:

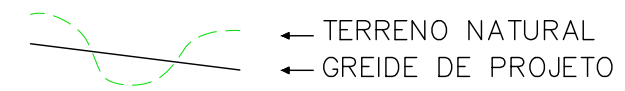

| REV.   | DESCRIÇÃO                  | DATA       | EXEC.          | VERIF.  | APROV. |
|---|----------------------------|------------|----------------|---------|--------|
| -   | -                          | -          | -              | -       | -      |
| -   | -                          | -          | -              | -       | -      |
| -   | -                          | -          | -              | -       | -      |
| 01   | REVISÃO                    | ABR/23     | TATIANA        | MATHEUS | SINVAL |
| 00   | EMIÇÃO INICIAL             | FEV/23     | TATIANA        | CARLA   | SINVAL |
| <div>CONTRATADA:</div> <div></div> |                            | RE:        | Sinval Ladeira |         |        |
|   |                            | REG. CREA: | 28.498/D       |         |        |
|   |                            | ASS:       |                |         |        |
| CONTRATANTE: PREFEITURA MUNICIPAL DE NOVA LIMA                                                                          |                            |            |                |         |        |
| MUNICÍPIO/ÁREA: NOVA LIMA/MG                                                                                            |                            |            |                |         |        |
| PROGRAMA: VIA DE INTEGRAÇÃO METROPOLITANA MG-030/JARDIM DA TORRE/BELLAGIO                                               |                            |            |                |         |        |
| TÍTULO E CONTEÚDO: TRECHO 01 - EST. 0+0,000 ATÉ 27+0,000                                                                |                            |            |                |         |        |
| PROJETO DE DRENAGEM   |                            |            |                |         |        |
| PREFIL DE BUEIROS E BOCAS DE LOBO                                                                                       |                            |            |                |         |        |
| DATA:   | ABRIL/2023                 | ESCALA:    | 1:250          | FOLHA:  |        |
| ARQUIVO:   | DRE-AP-NVL5 16-JTB-04/2023 |            |                | 13/33   |        |