


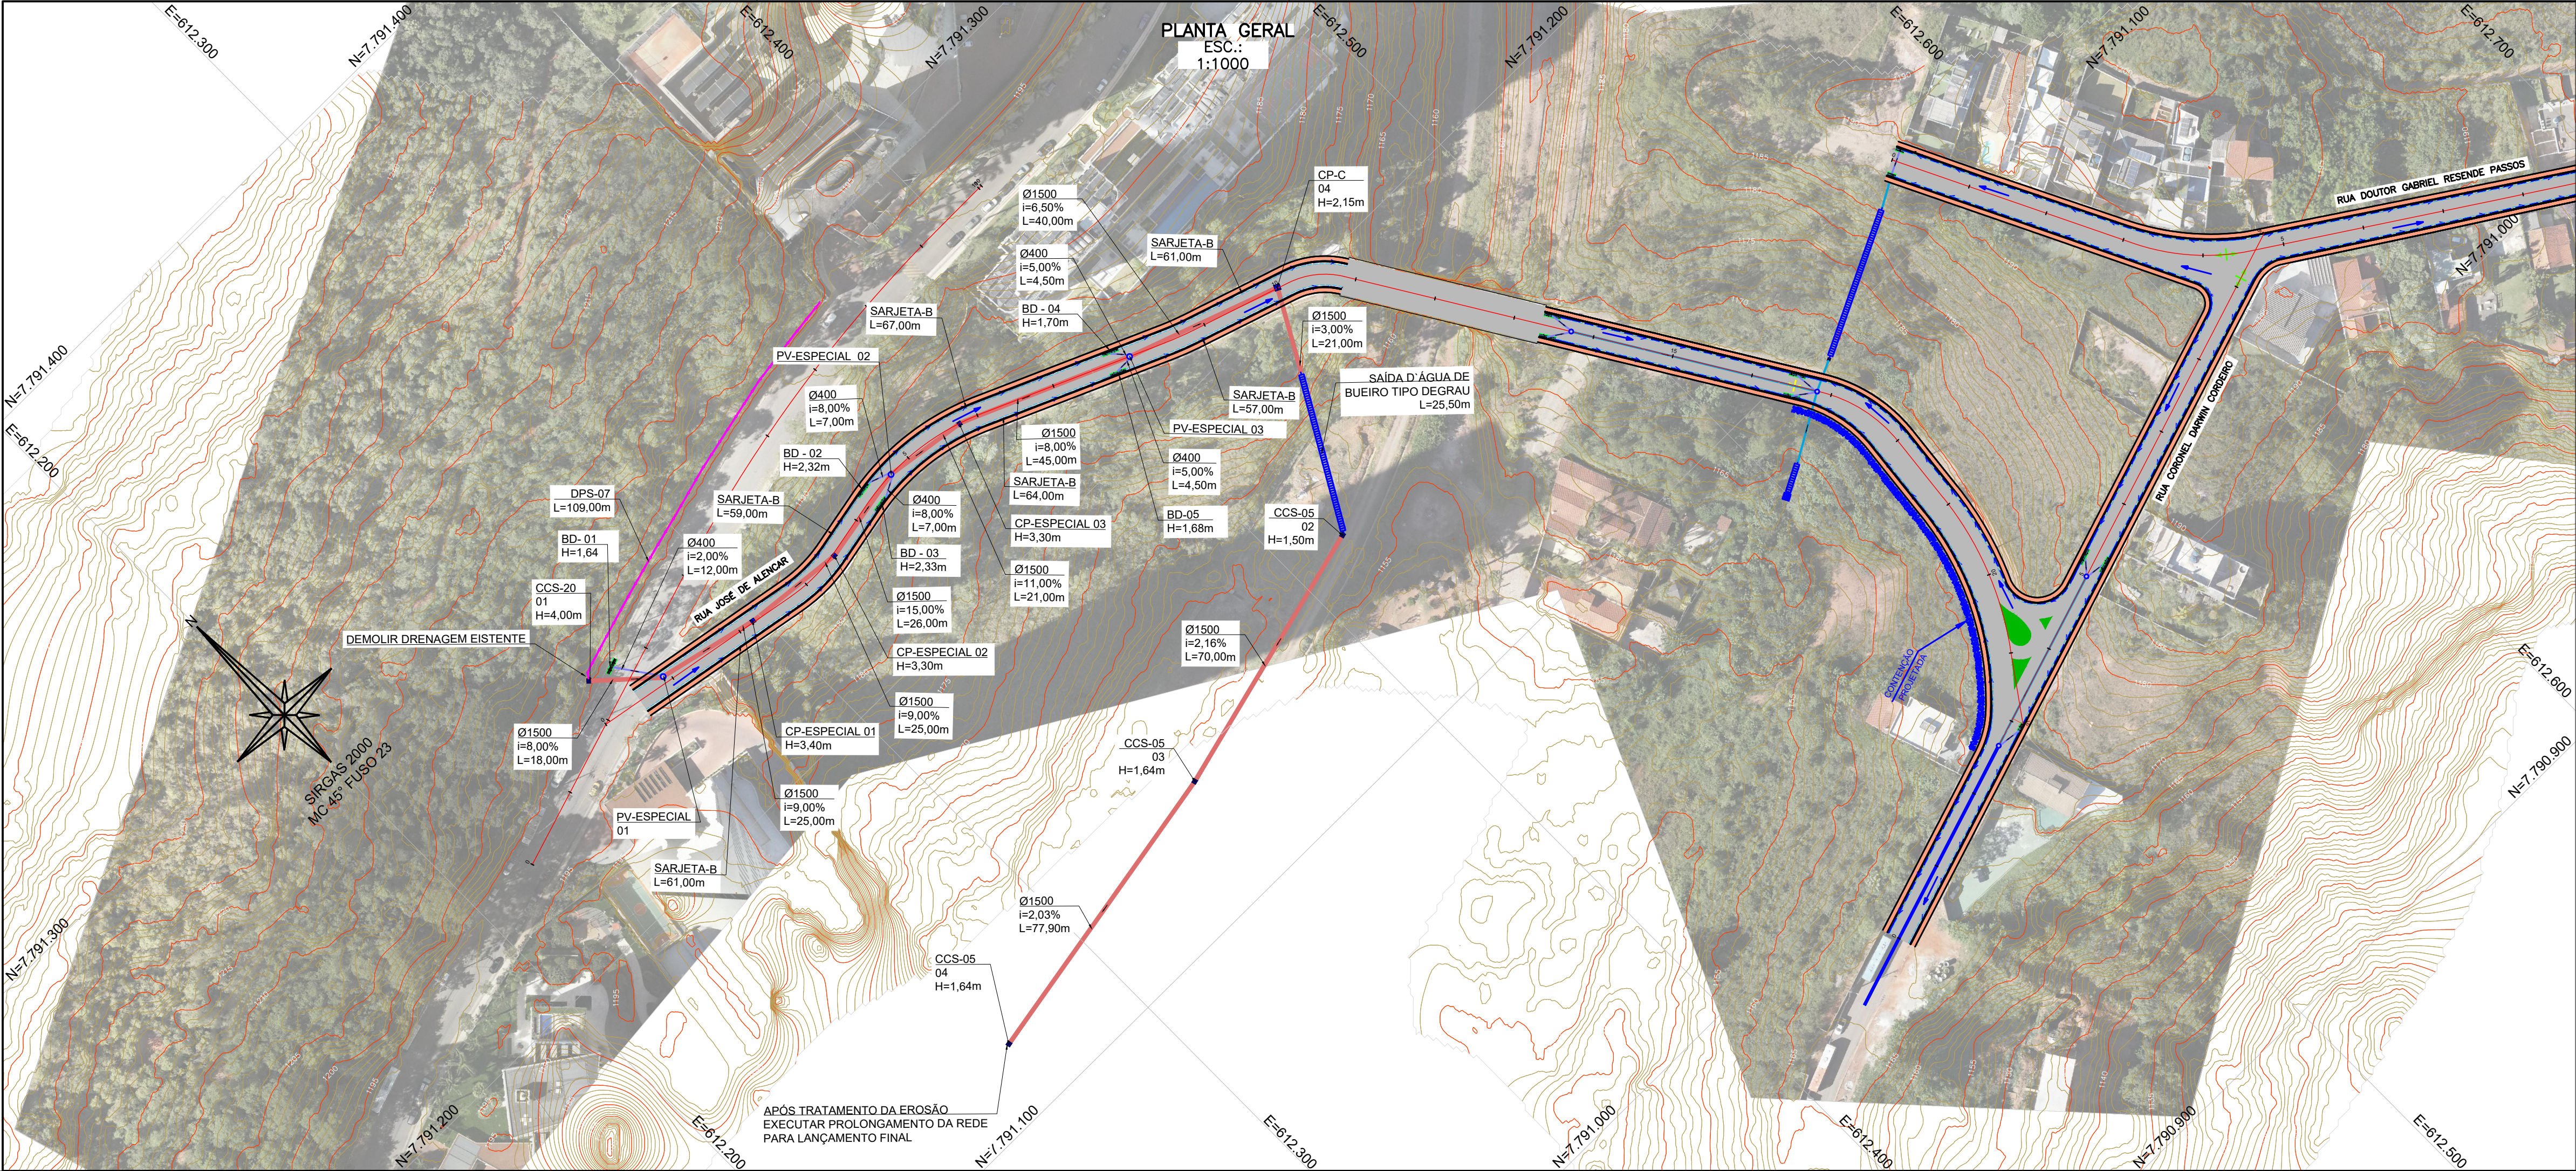

NOTAS GERAIS:

1 - MEDIDAS E COTAS EM METROS, EXCETO ONDE INDICADO.

2 - DATUM: SIRGAS 2000


PROJEÇÃO: UTM

ZONA 23 SUL

MERIDIANO CENTRAL: 45° W

LEGENDA:

- CURVAS DE NÍVEL
- EIXO RODOVIÁRIO PROJETADO
- REDE DN 400
- REDE DN 600
- REDE DN 800
- REDE DN 1500
- MFC COM SARJETA PROJETADA
- DRENO LONGITUDINAL PROFUNDO (DPS-07)
- DISSIPADOR DE ENERGIA (DEB)
- CAIXA COLETORA DE SARJETA (CCS)
- POÇO DE VISITA (PV)
- CAIXA DE LIGAÇÃO E PASSAGEM COM TAMPA DE CONCRETO (CLP)
- BOCA DE LOBO SIMPLES PROJETADA
- BOCA DE LOBO DUPLA PROJETADA
- LIMITE DRENAGEM
- DESCIDA TIPO DEGRAUS (DERSA)
- SENTIDO DE FLUXO

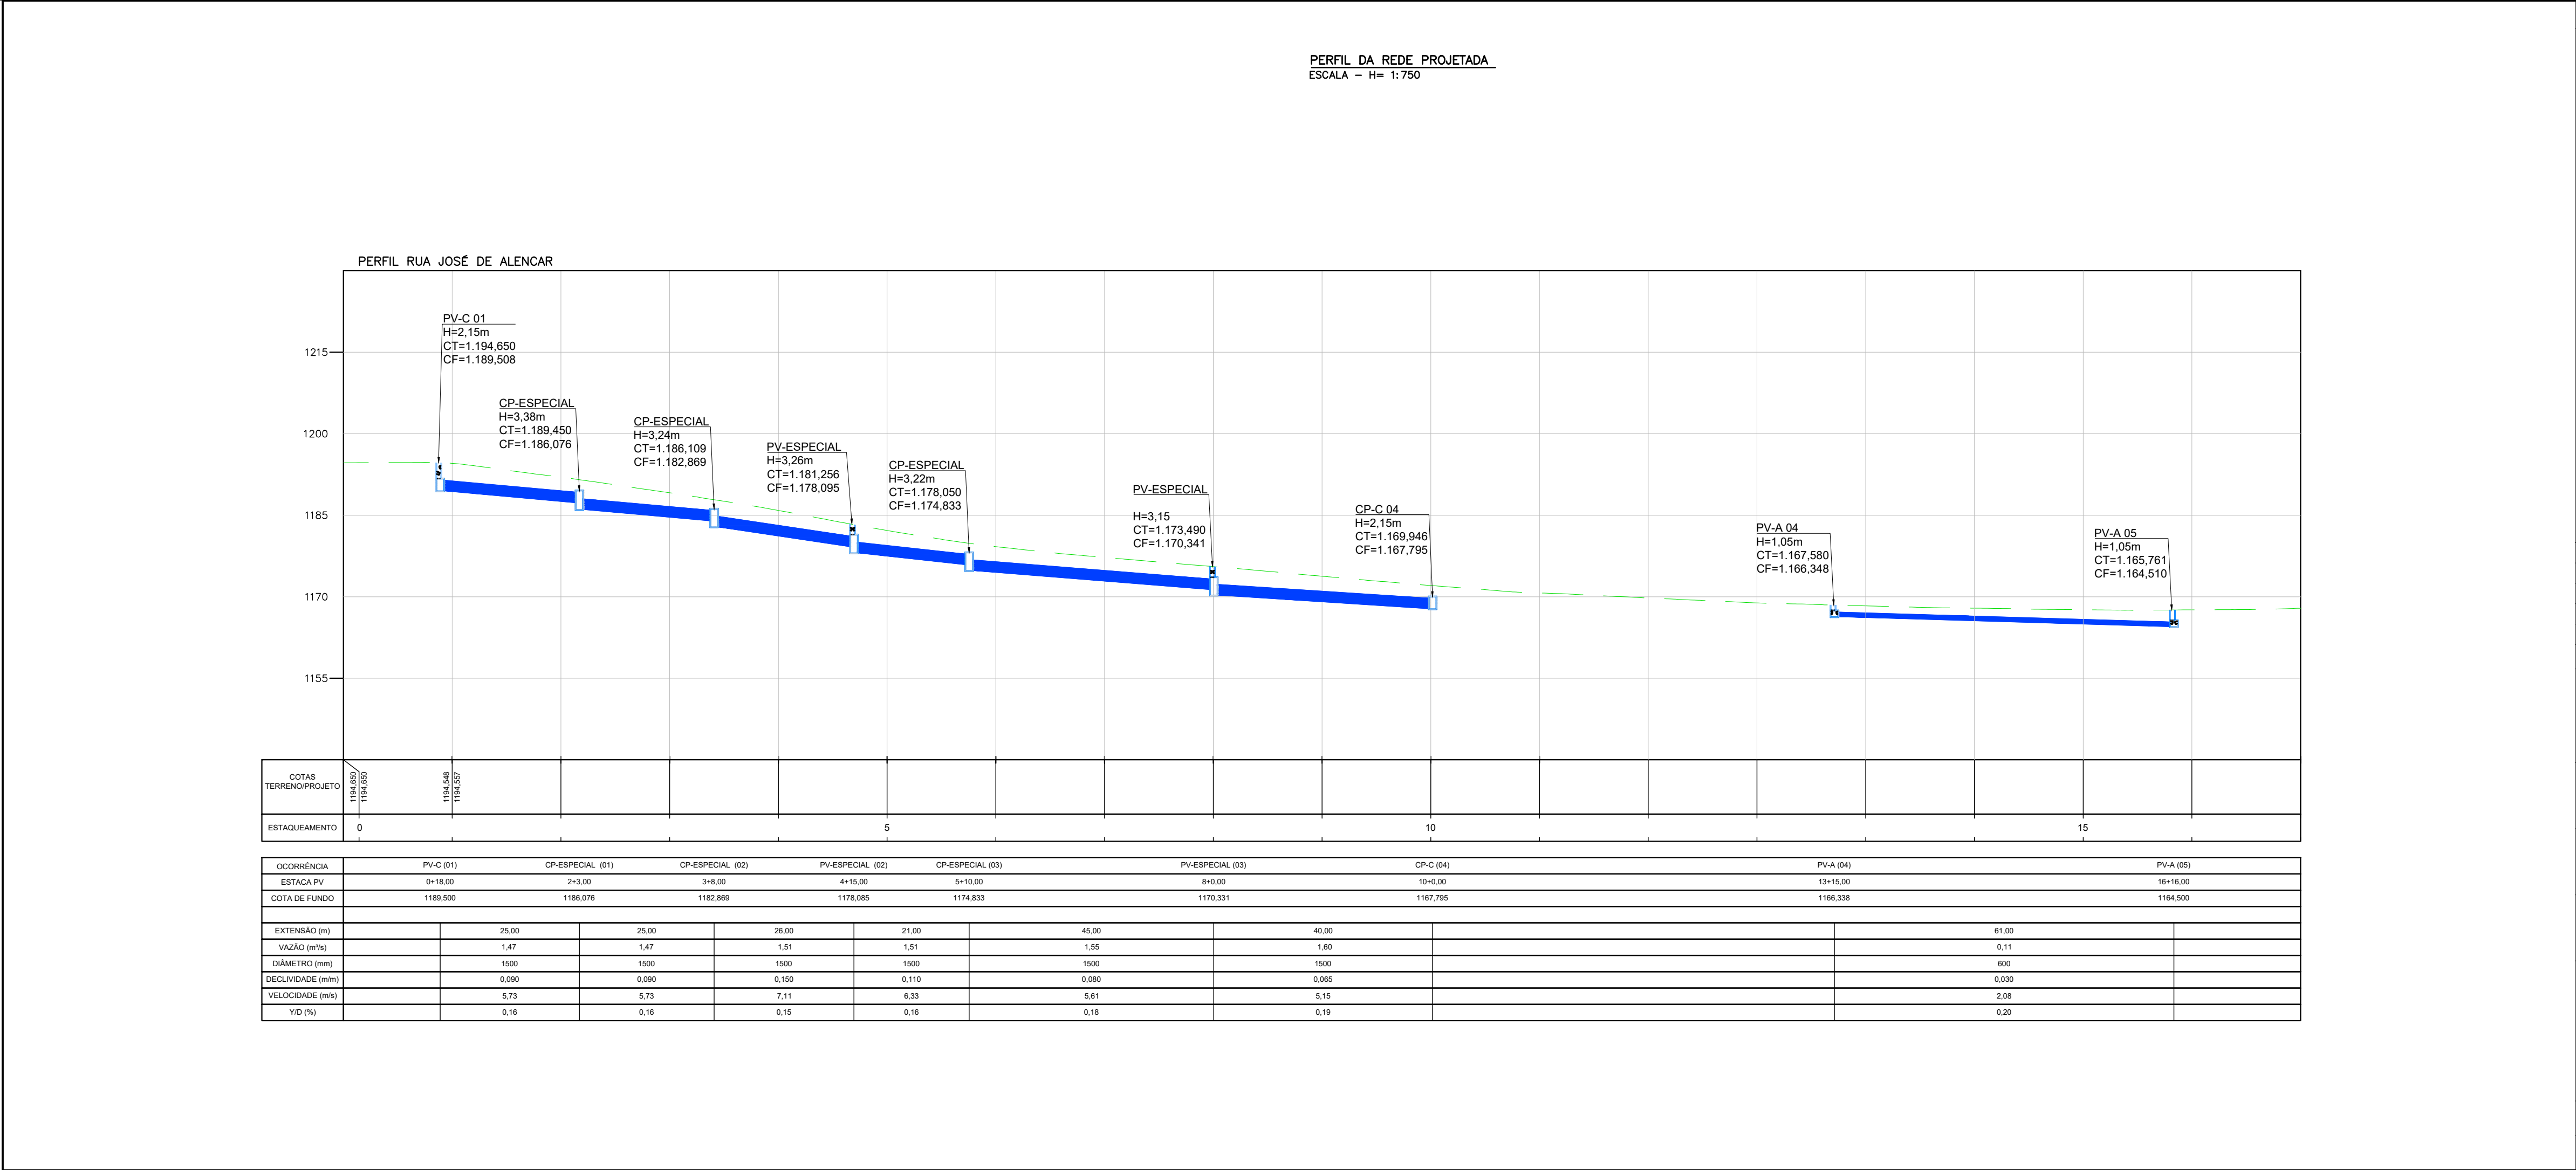

PLANTA CHAVE:

REV.	DESCRIÇÃO	DATA	EXEC.	VERIF.	APROV.
-	-	-	-	-	-
-	-	-	-	-	-
-	-	-	-	-	-
-	-	-	-	-	-
01	REVISÃO	ABR/23	TATIANA	MATHEUS	SINVAL
00	EMIÇÃO INICIAL	FEV/23	LUCIENE	CARLA	SINVAL

CONTRATADA:

REG. CREA: 28.498/D

CONTRATANTE:

PREFEITURA MUNICIPAL DE NOVA LIMA

MUNICÍPIO/ÁREA:

NOVA LIMA - MG

PROGRAMA:

VIA DE INTEGRAÇÃO METROPOLITANA MG-030/JARDIM DA TORRE/BELLAGIO

TÍTULO E CONTEÚDO:

TRECHO 01 - EST. 0+0,000 ATÉ 27+0,000

PROJETO DRENAGEM

PLANTA E PERFIL

DATA: ABRIL/2023

ESCALA: INDICADA

FOLHA: 04/33

ARQUIVO: DRE-PE-NVL516-JTB-04/2023