


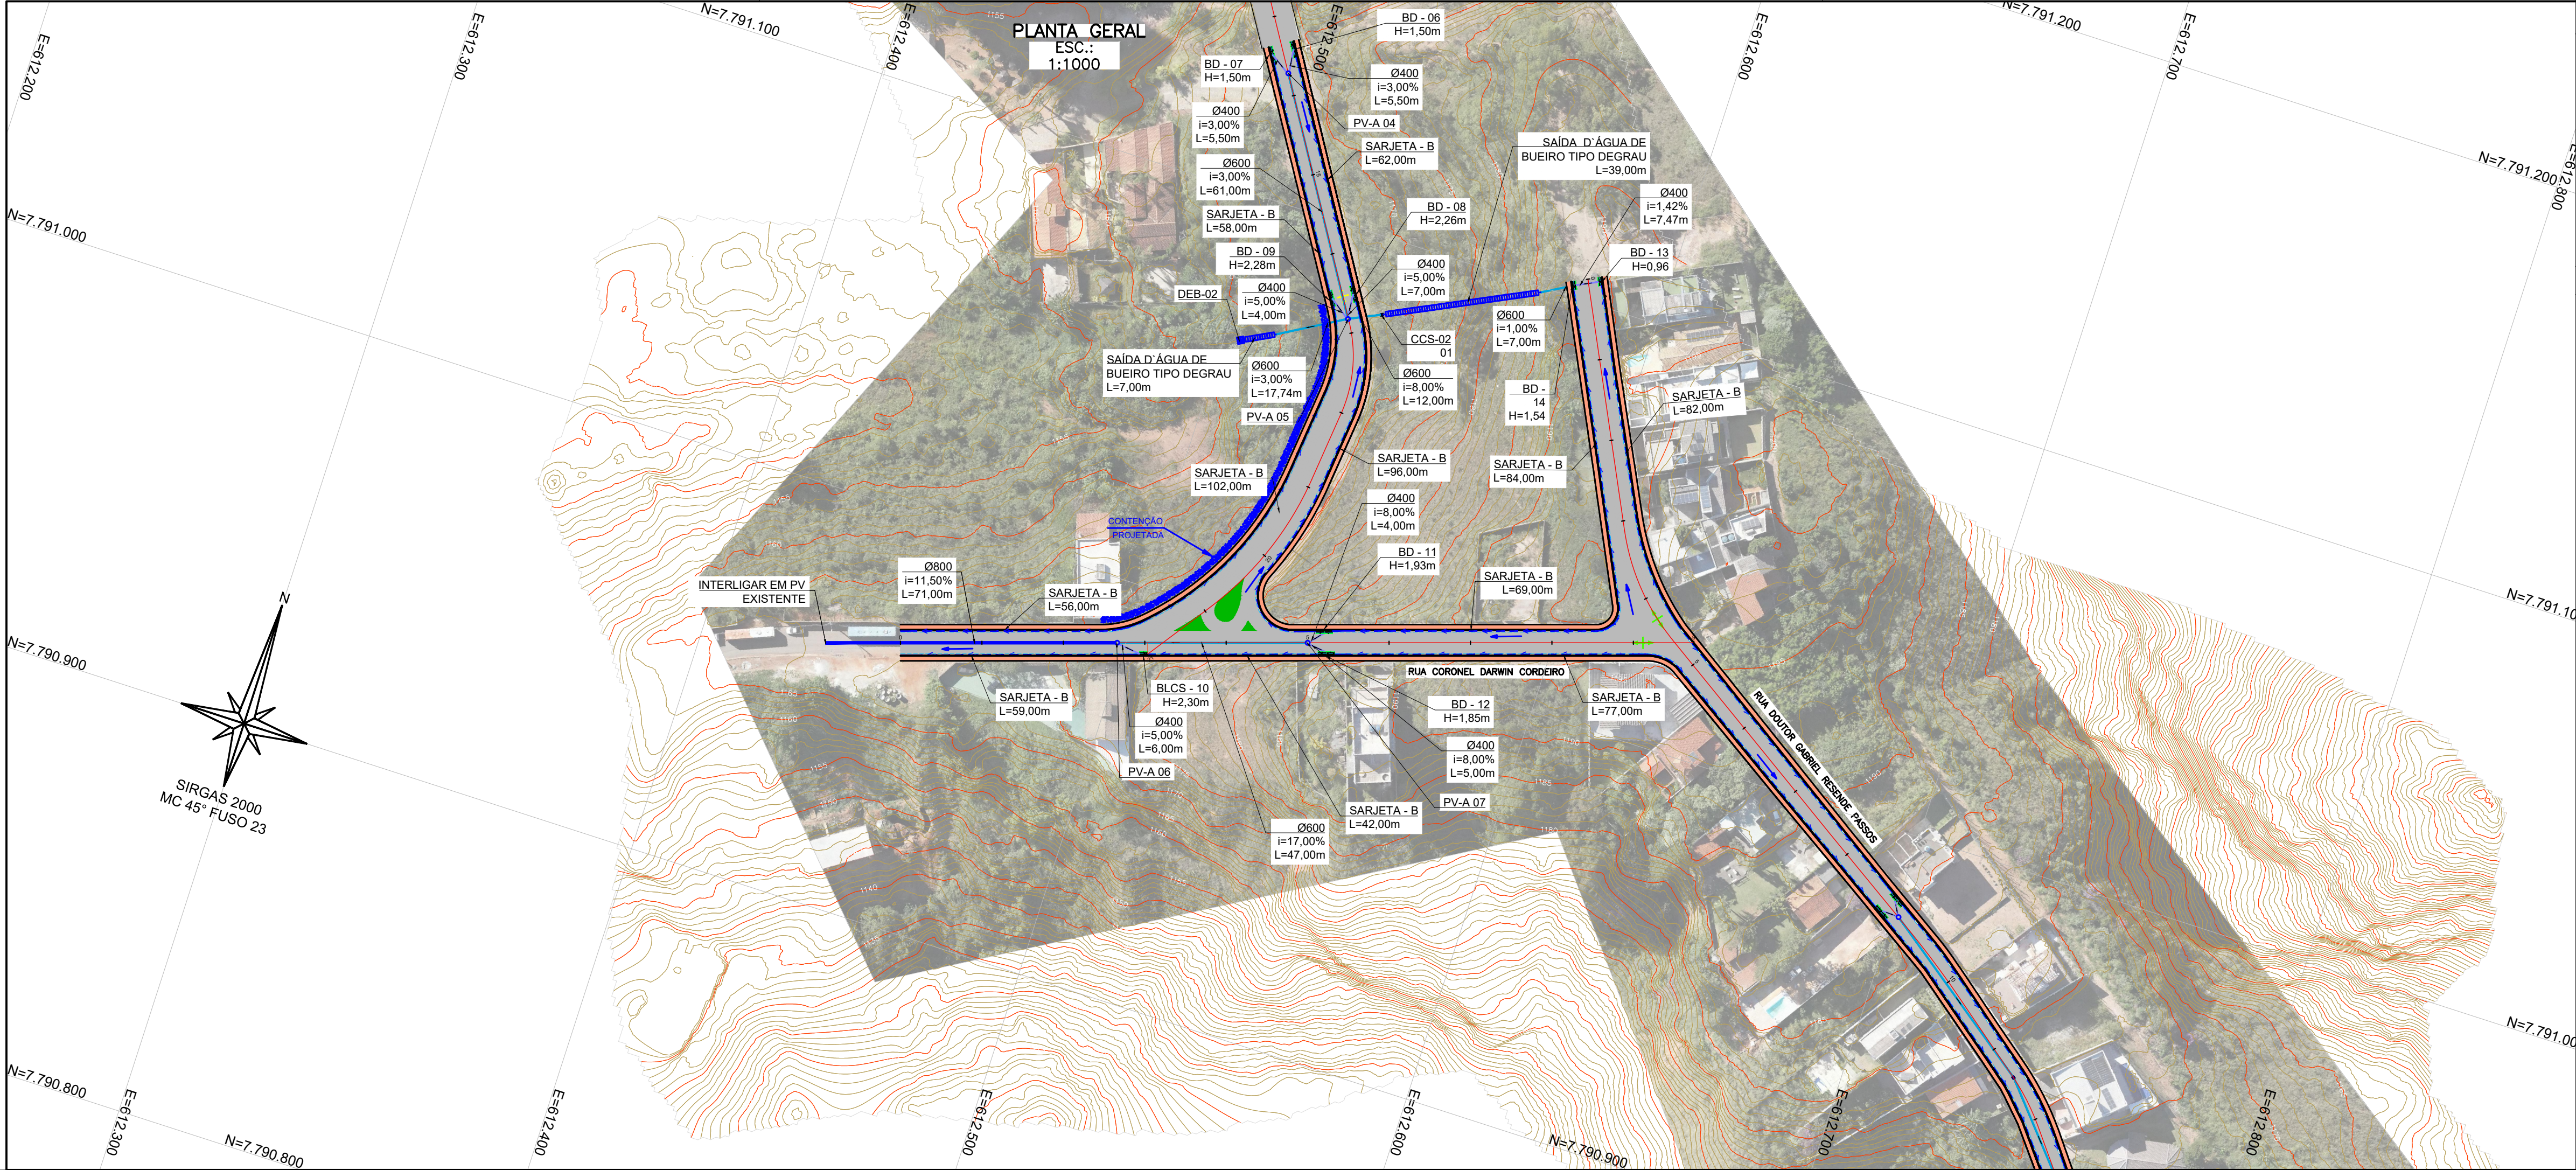

NOTAS GERAIS:

1 - MEDIDAS E COTAS EM METROS, EXCETO ONDE INDICADO.

2 - DATUM: SIRGAS 2000

PROJEÇÃO: UTM


ZONA 23 SUL

MERIDIANO CENTRAL: 45° W

LEGENDA:

- CURVAS DE NÍVEL
- EIXO RODOVIÁRIO PROJETADO
- REDE DN 400
- REDE DN 600
- REDE DN 800
- REDE DN 1500
- MFC COM SARJETA PROJETADA
- DRENO LONGITUDINAL PROFUNDO (DPS-07)
- DISSIPADOR DE ENERGIA (DEB)
- CAIXA COLETORA DE SARJETA (CCS)
- POÇO DE VISITA (PV)
- CAIXA DE LIGAÇÃO E PASSAGEM COM TAMPA DE CONCRETO (CLP)
- BOCA DE LOBO SIMPLES PROJETADA
- BOCA DE LOBO DUPLA PROJETADA
- LIMITE DRENAGEM
- DESCIDA TIPO DEGRAUS (DERSA)
- SENTIDO DE FLUXO

PLANTA CHAVE:

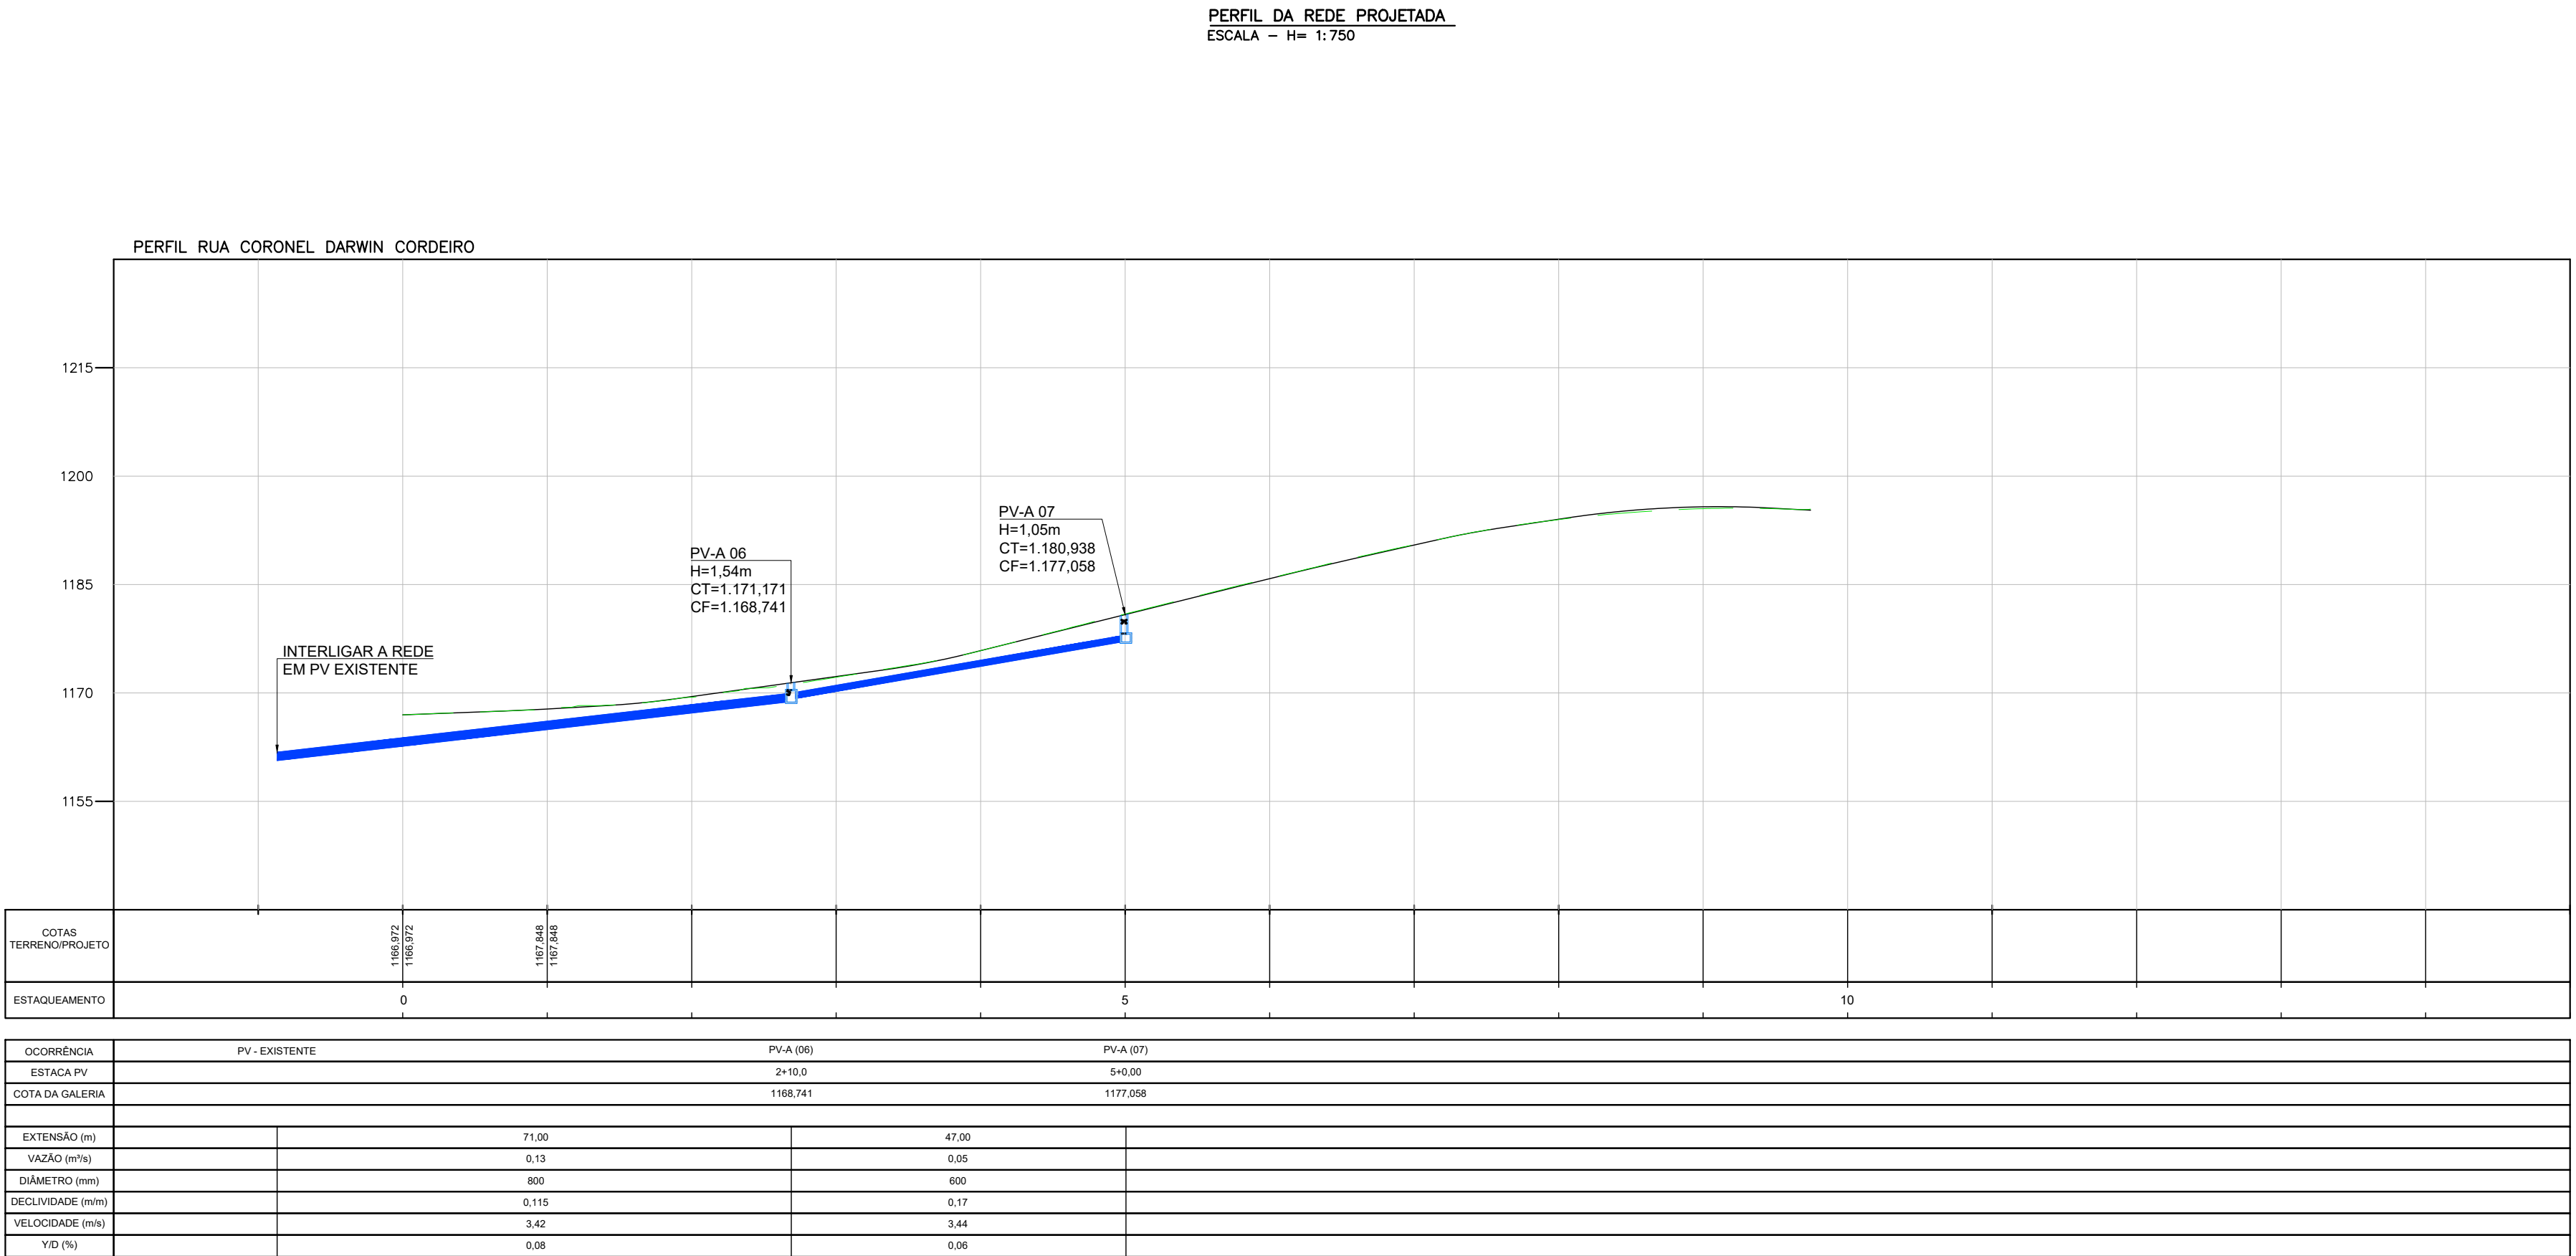

REV.	DESCRIÇÃO	DATA	EXEC.	VERIF.	APROV.
-	-	-	-	-	-
-	-	-	-	-	-
-	-	-	-	-	-
01	REVISÃO	ABR/23	TATIANA	CARLA	SINVAL
00	EMIÇÃO INICIAL	FEV/23	LUCIENE	CARLA	SINVAL
CONTRATADA:		SINVAL Ladeira			
		REG. CRE: 28.498/D			
		ASS:			
CONTRATANTE:		PREFEITURA MUNICIPAL DE NOVA LIMA			
MUNICÍPIO/ÁREA:		NOVA LIMA - MG			
PROGRAMA:		VIA DE INTEGRAÇÃO METROPOLITANA MG-030/JARDIM DA TORRE/BELLAGIO			
TÍTULO E CONTEÚDO:		TRECHO 01 - EST. 0+0,000 ATÉ 27+0,000			
		PROJETO DRENAGEM			
		PLANTA E PERFIL			
DATA:	ABRIL/2023	ESCALA:	INDICADA	FOLHA:	
ARQUIVO:	DRE-PE-NVLS16-JTB-042023			05/33	