


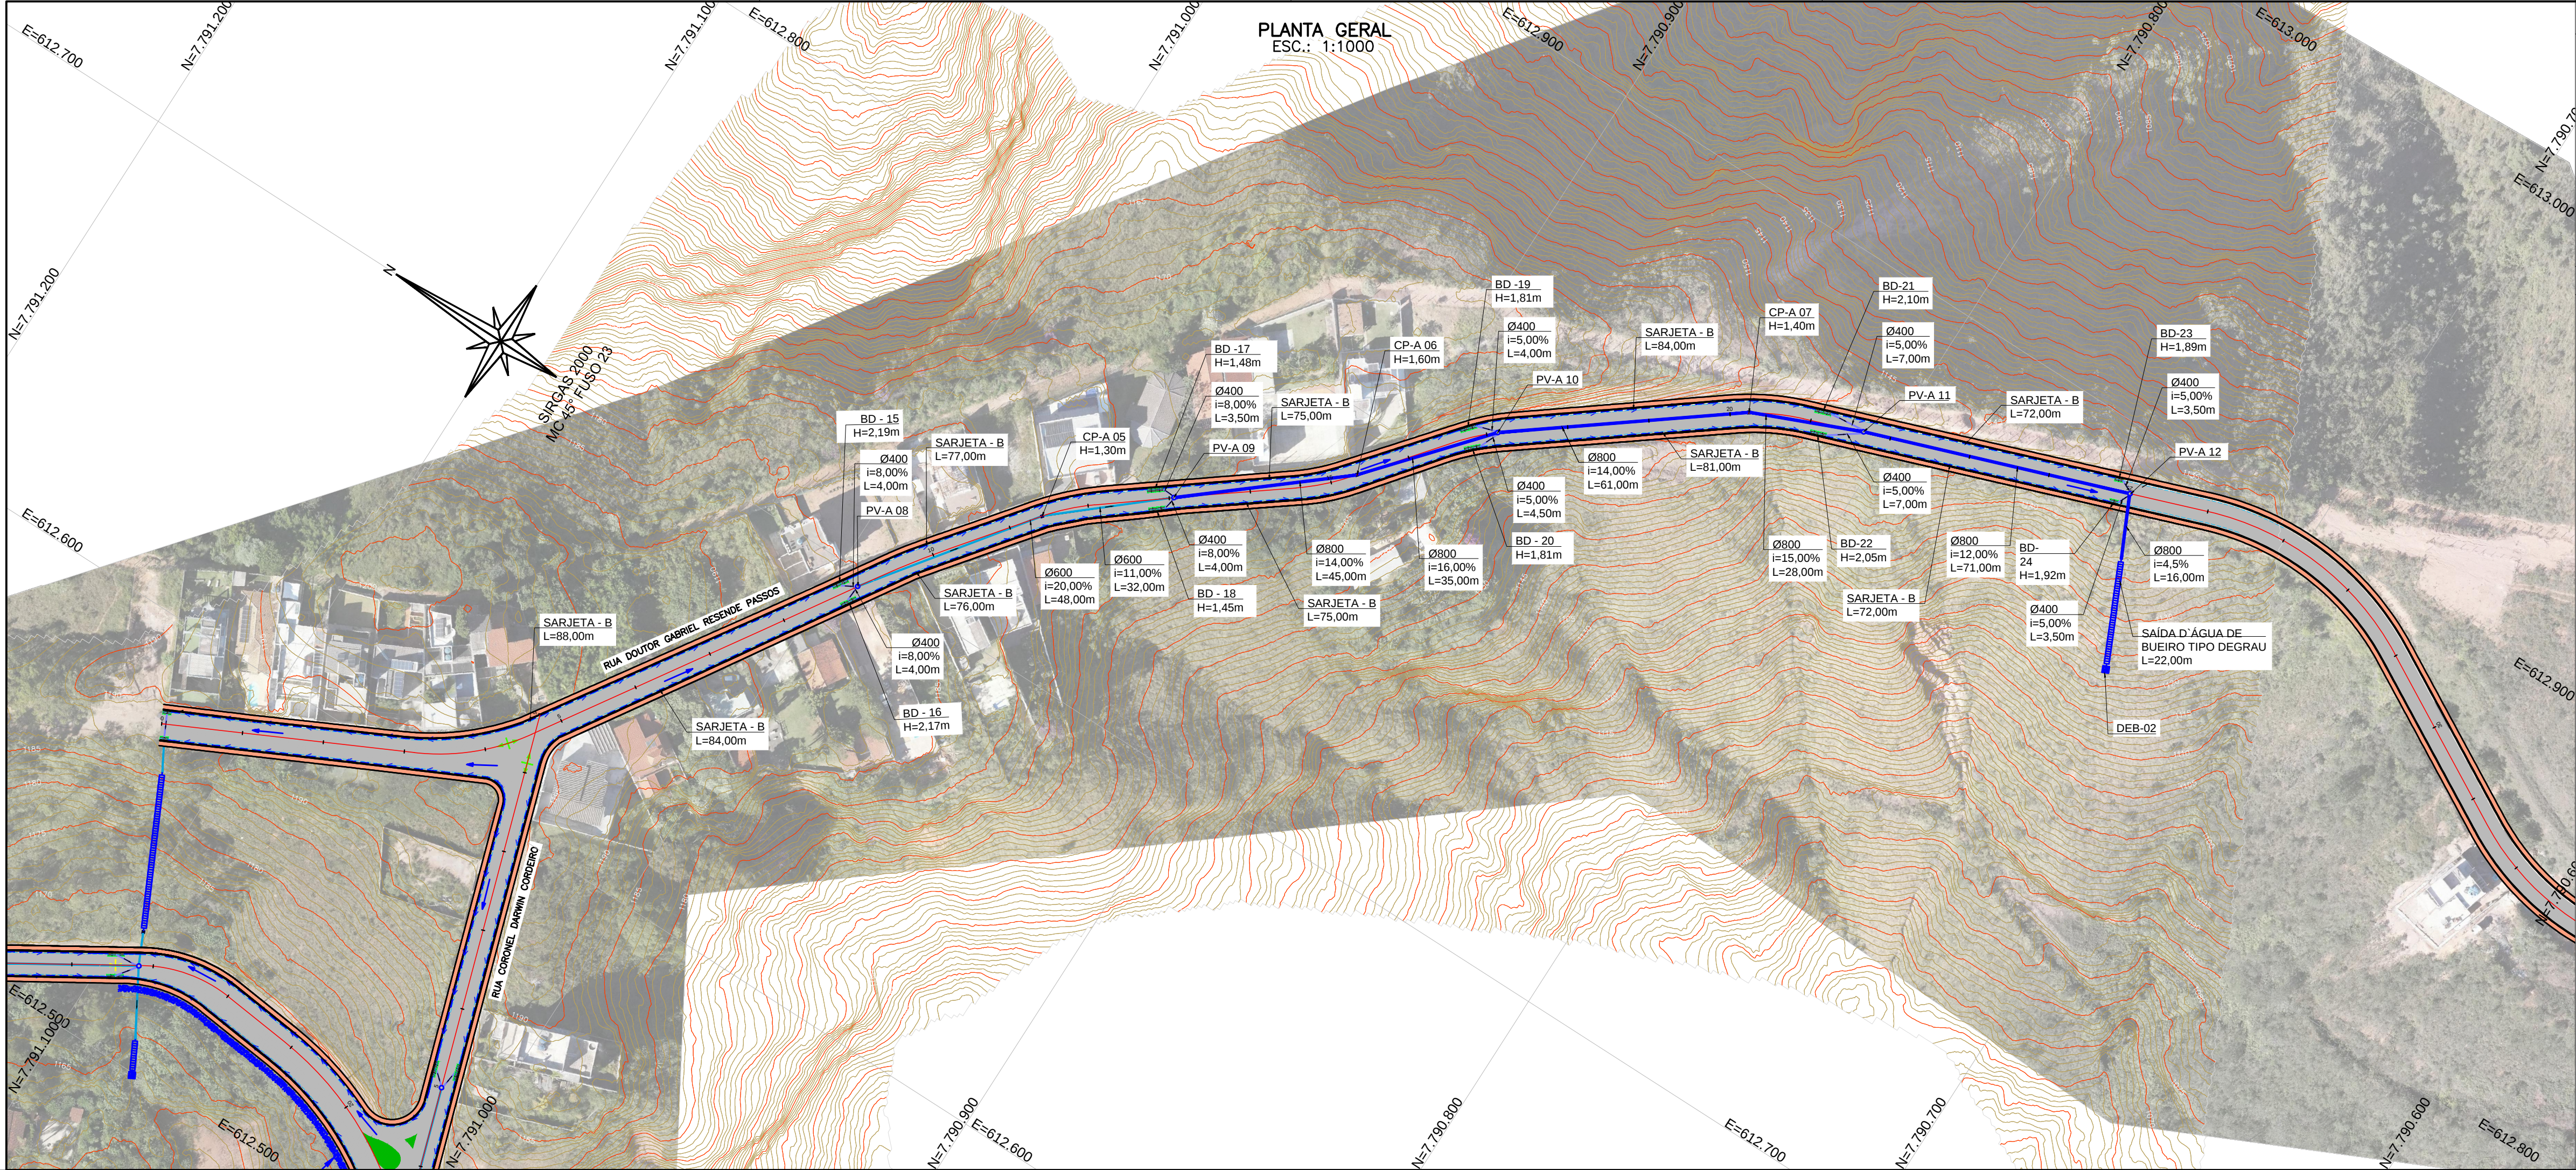


NOTAS GERAIS:

1 - MEDIDAS E COTAS EM METROS, EXCETO ONDE INDICADO.
2 - DATUM: SIRGAS 2000
PROJEÇÃO: UTM
ZONA 23 SUL
MERIDIANO CENTRAL: 45° W

LEGENDA:

- CURVAS DE NÍVEL
- EIXO RODOVIÁRIO PROJETADO
- REDE DN 400
- REDE DN 600
- REDE DN 800
- REDE DN 1500
- MFC COM SARJETA PROJETADA
- DRENO LONGITUDINAL PROFUNDO (DPS-07)
- DISSIPADOR DE ENERGIA (DEB)
- CAIXA COLETORA DE SARJETA (CCS)
- POÇO DE VISITA (PV)
- CAIXA DE LIGAÇÃO E PASSAGEM COM TAMPA DE CONCRETO (CLP)
- BOCA DE LOBO SIMPLES PROJETADA
- BOCA DE LOBO DUPLA PROJETADA
- LIMITE DRENAGEM
- DESCIDA TIPO DEGRAUS (DERSA)
- SENTIDO DE FLUXO

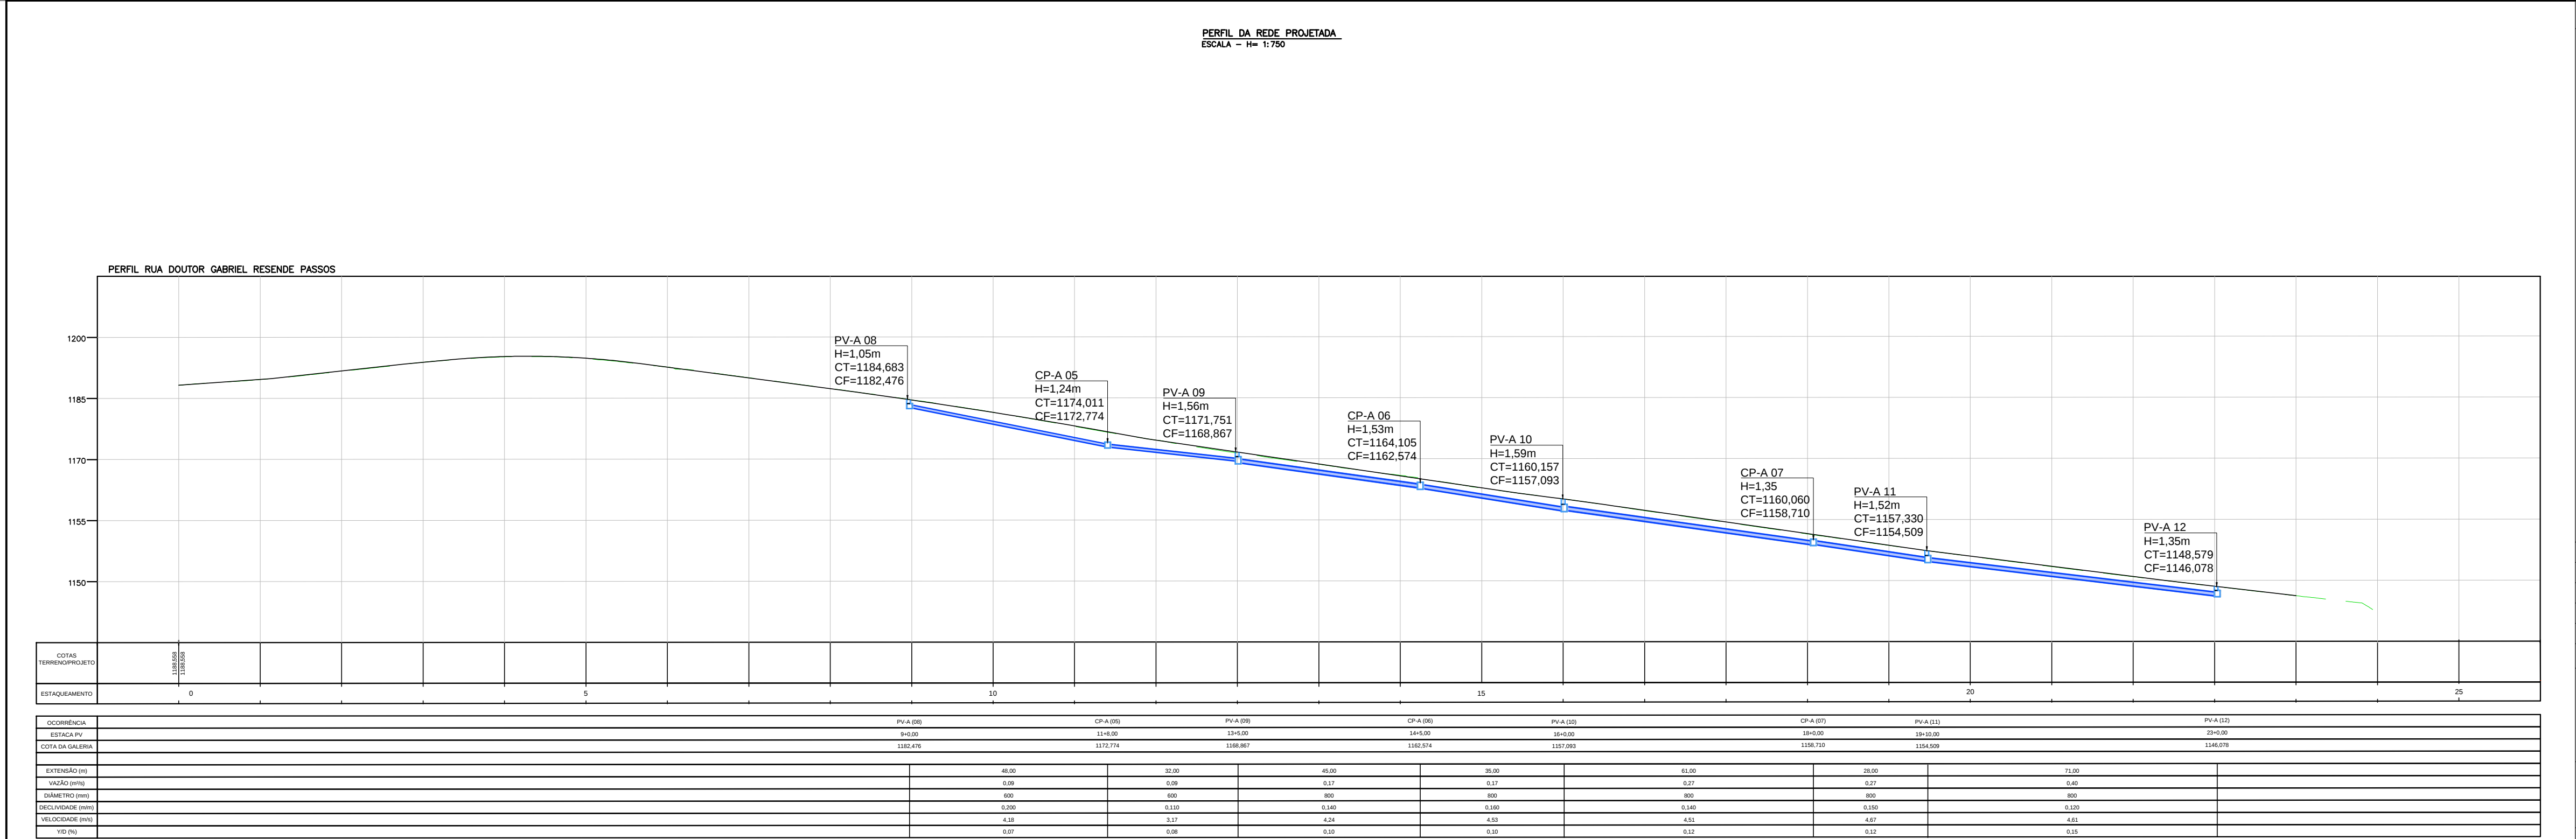

PLANTA CHAVE:

REV.	DESCRIÇÃO	DATA	EXEC.	VERIF.	APROV.
-	-	-	-	-	-
-	-	-	-	-	-
-	-	-	-	-	-
-	-	-	-	-	-
01	REVISÃO	ABR/23	TATIANA	MATHEUS	SINVAL
00	EMIÇÃO INICIAL	FEV/23	LUCIENE	CARLA	SINVAL

CONTRATADA: **VITÓRIA** Consórcio

RT: Sinval Ladeira
REG. CREA: 28.498/D
ASS:

CONTRATANTE: PREFEITURA MUNICIPAL DE NOVA LIMA

MUNICÍPIO/ÁREA: NOVA LIMA - MG

PROGRAMA: VIA DE INTEGRAÇÃO METROPOLITANA MG-030/JARDIM DA TORRE/BELLAGIO

TÍTULO E CONTEÚDO: TRECHO 01 - EST. 0+0,000 ATÉ 27+0,000
PROJETO DRENAGEM
PLANTA E PERFIL

DATA: ABRIL/2023 ESCALA: INDICADA FOLHA: 06/33
ARQUIVO: DRE-PE-WLS16-JTB-042023