


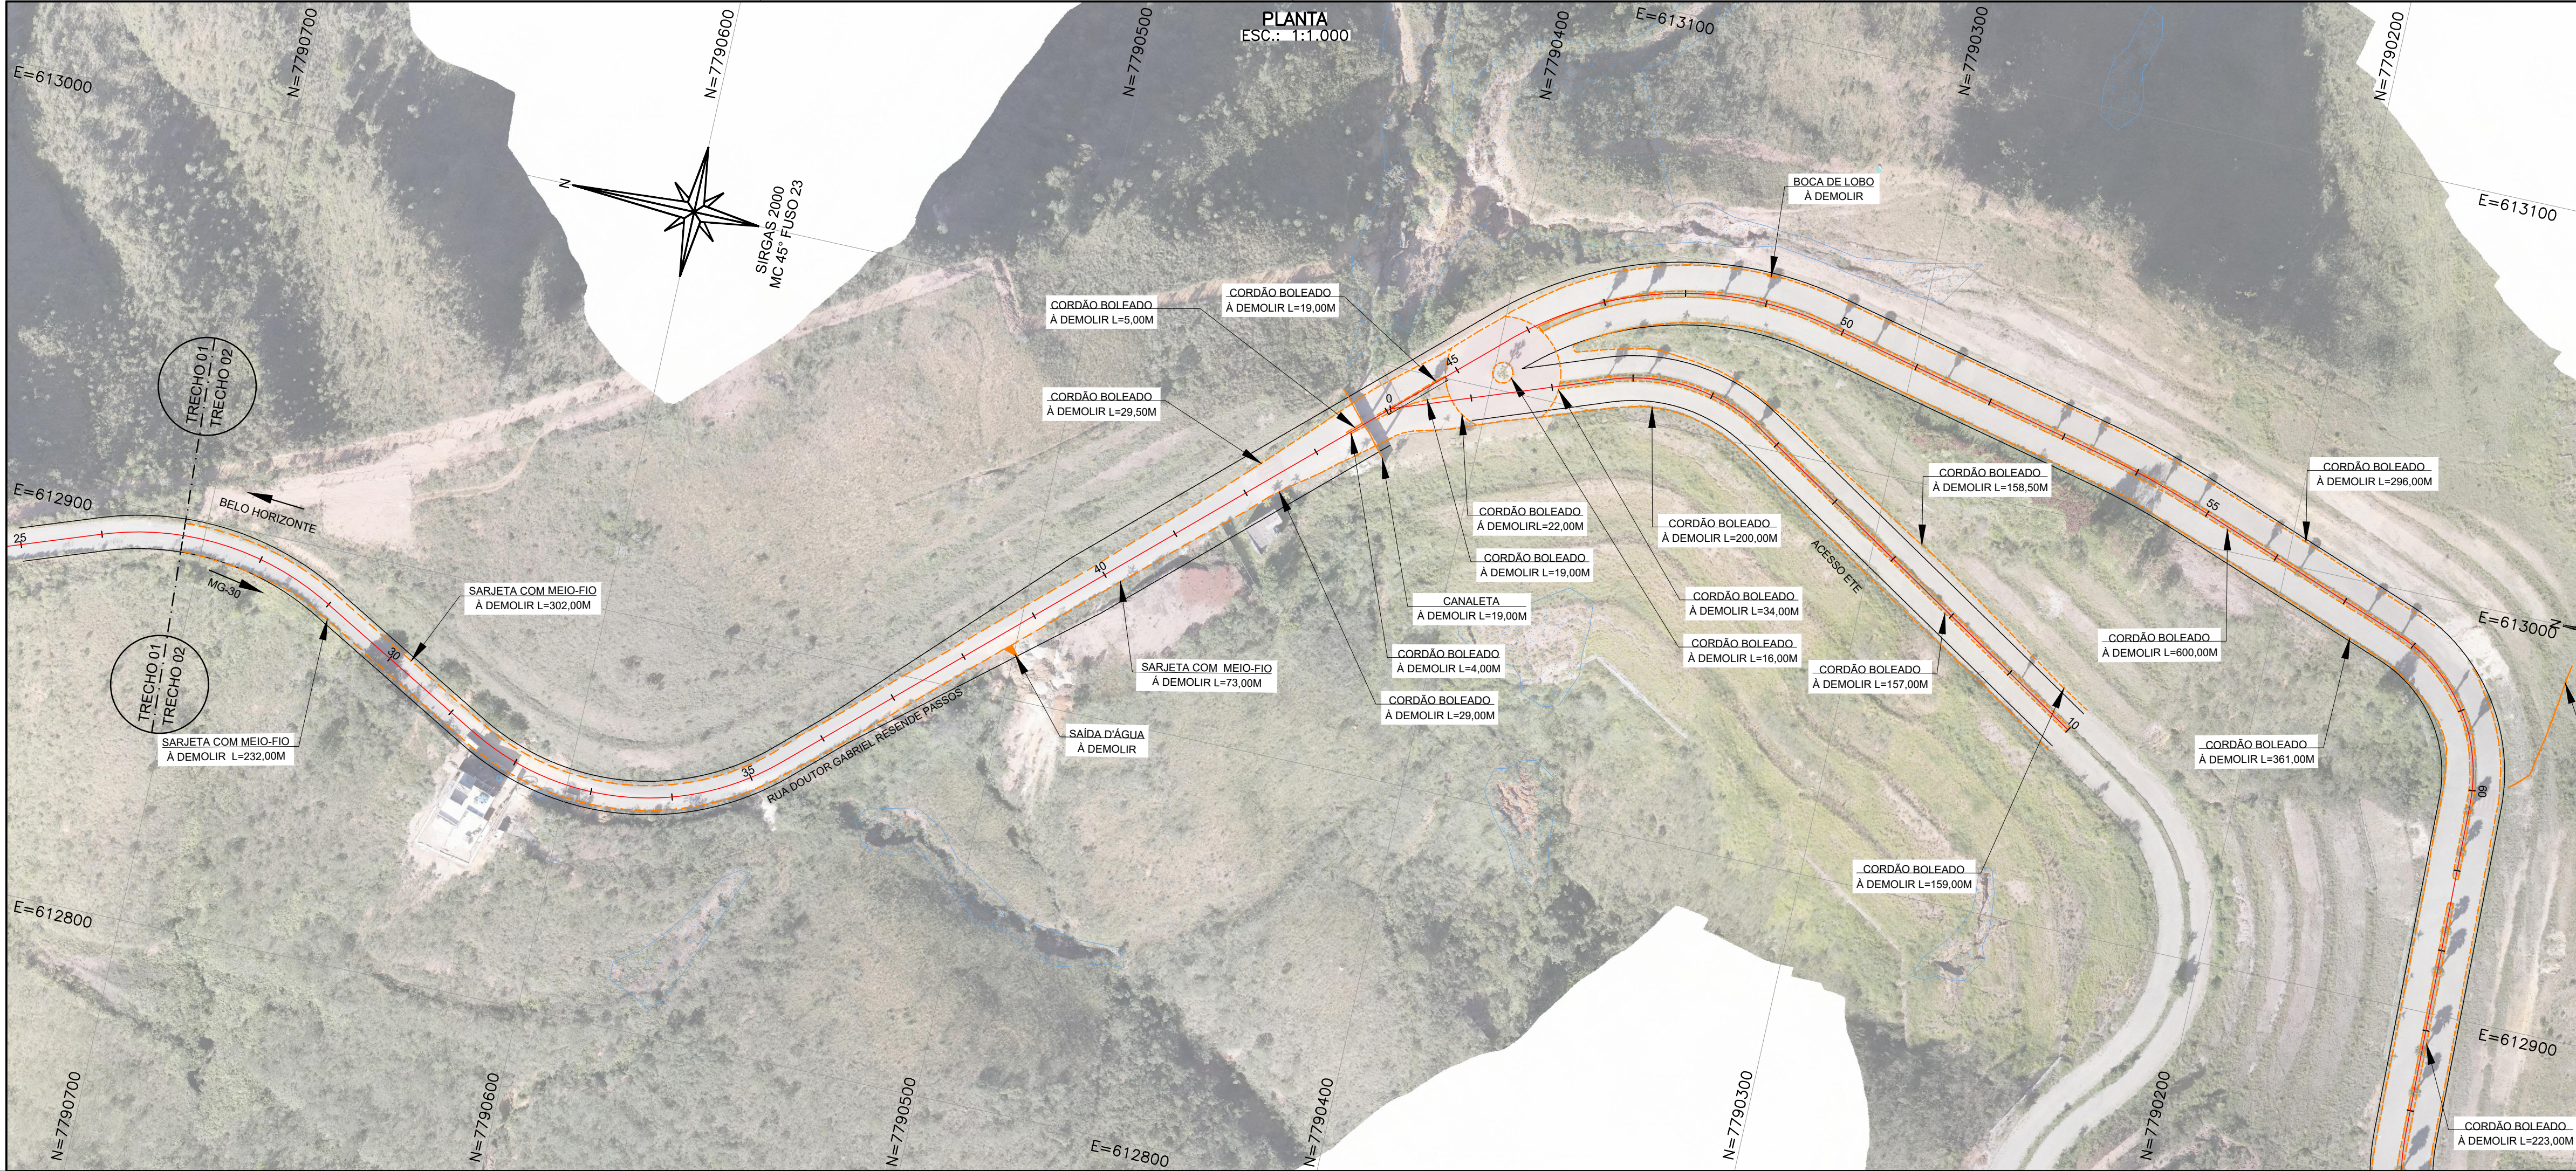

NOTAS GERAIS:

1 - MEDIDAS EM METROS, EXCETO ONDE INDICADO.
2 - DATUM: SIRGAS 2000
PROJEÇÃO: UTM
ZONA 23 SUL
MERIDIANO CENTRAL: 45° W
4 - TOPOGRAFIA REFERENCIADA AO ELIPSÓIDE - ALTITUDE GEOMÉTRICA.

LEGENDA:

À DEMOLIR:

BUEIRO TUBULAR EXISTENTE

SARJETA COM MEIO FIO EXISTENTE

CANALETA EXISTENTE

CORDÃO BOLEADO EXISTENTE

DESCIDA D'ÁGUA EXISTENTE

SAÍDA D'ÁGUA EXISTENTE


MURO DE CONTENÇÃO EXISTENTE

EDIFICAÇÃO EXISTENTE

PAVIMENTO ASFÁLTICO EXISTENTE

PAVIMENTO POLIÉDRICO EXISTENTE

PAVIMENTO EM CONCRETO EXISTENTE

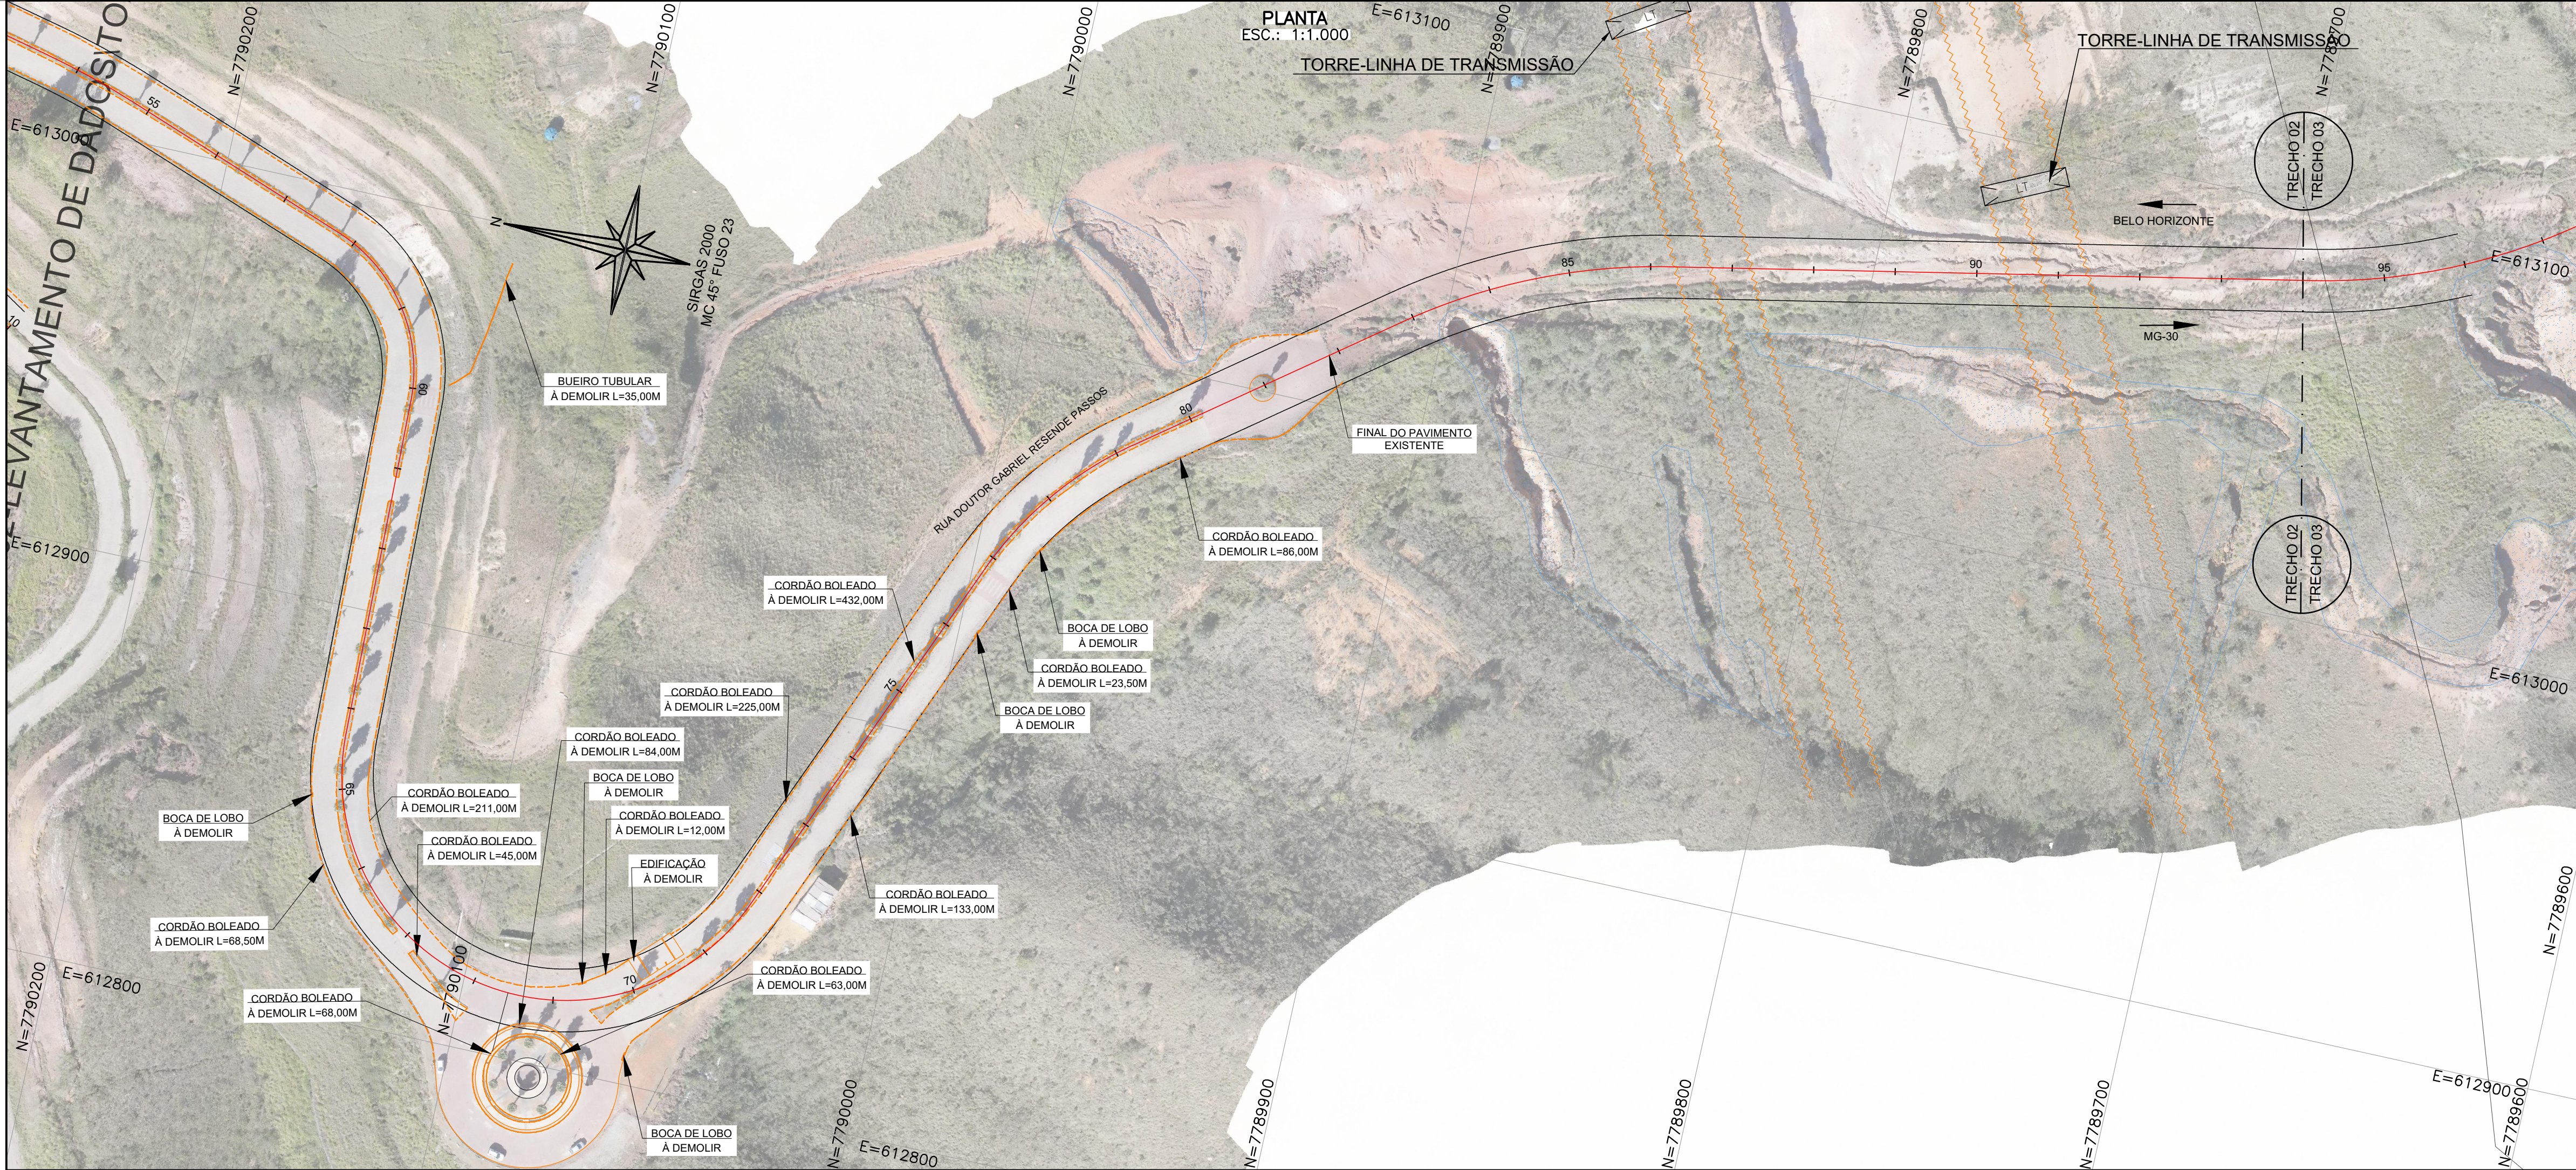

LEGENDA:

5

EIXO RODOVIÁRIO PROJETADO

LINHA DE TRANSMISSÃO

SETA DE LOCALIZAÇÃO

LT

TORRE LINHA DE TRANSMISSÃO

EROSÃO

CONTRATADA:

VITÓRIA

Consórcio

RE: Sinval Ladeira
REG. CRE: 28.498/D
ASS:

CONTRATANTE:

PREFEITURA MUNICIPAL DE NOVA LIMA

MUNICÍPIO/ÁREA:

NOVA LIMA/MG

PROGRAMA:

VIA DE INTEGRAÇÃO METROPOLITANA MG-030/JARDIM DA TORRE/BELLAGIO

TÍTULO E CONTEÚDO:

TRECHO 02 - EST. 27+0,000 ATÉ 94+0,000
PROJETO DE DRENAGEM
PLANTA DE DEMOLIÇÃO

DATA: MARÇO/2023

ESCALA: 1:1.000

FOLHA:

ARQUIVO: DRE-AP-NVL516-JTB-02/2023

03/33