


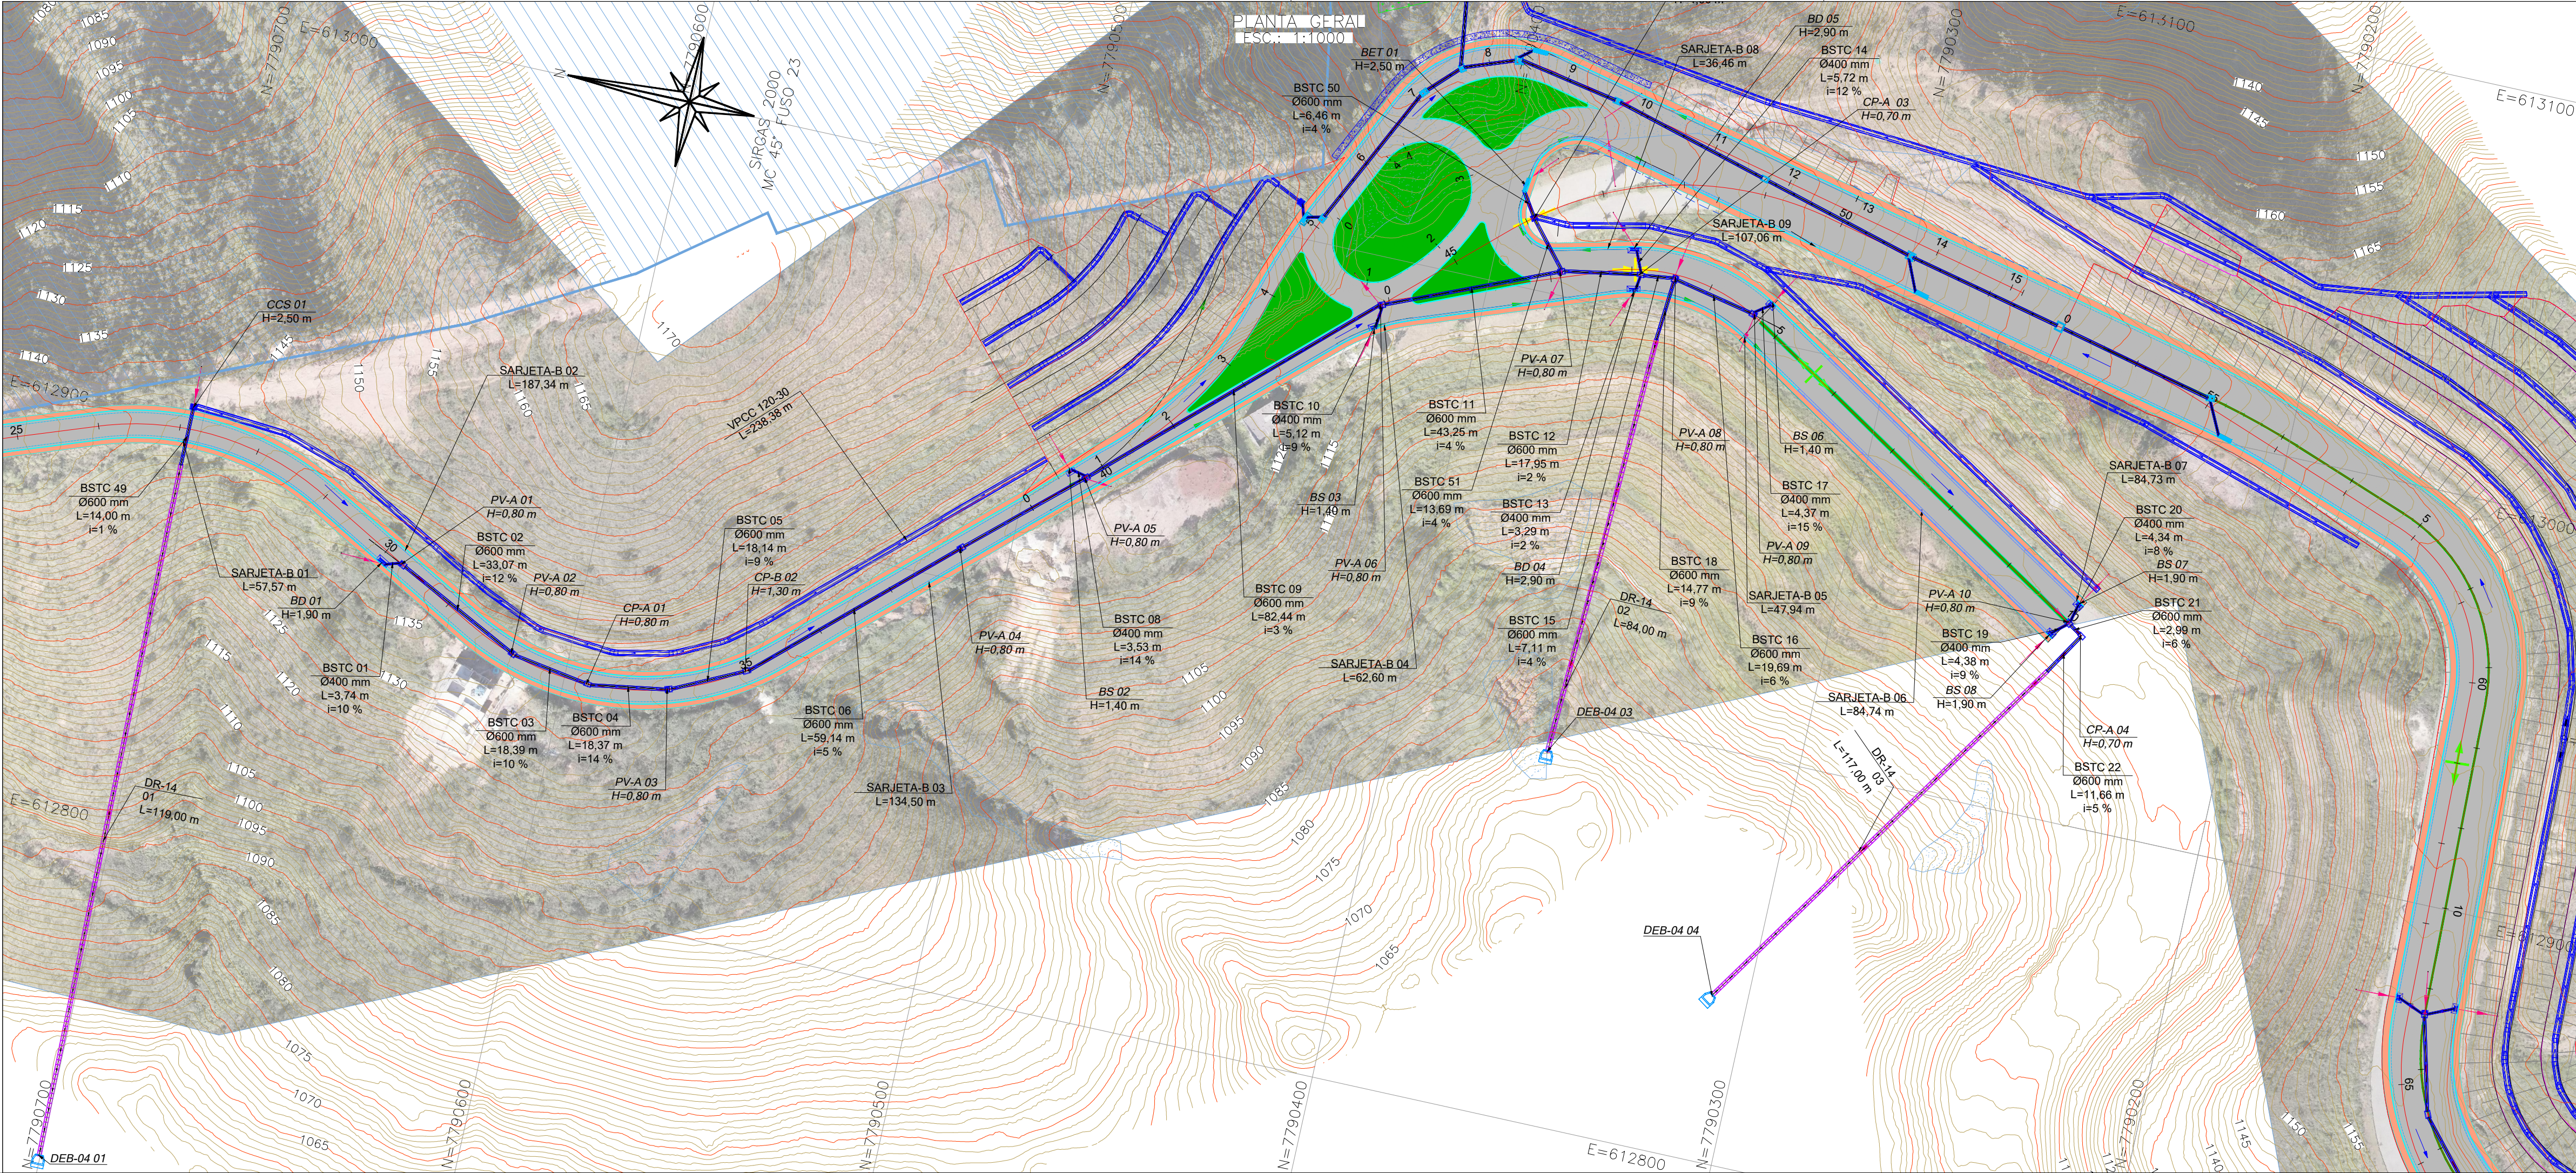

NOTAS GERAIS:

1 - MEDIDAS E COTAS EM METROS, EXCETO ONDE INDICADO.
2 - DATUM: SIRGAS 2000
PROJEÇÃO: UTM
ZONA 23 SUL
MERIDIANO CENTRAL: 45° W

LEGENDA:

5 EIXO VIÁRIO PROJETADO

1180 CURVAS DE NIVEL

1175

TERRENO NATURAL
GREIDE DE PROJETO

MEIO FIO DE CONCRETO (MFC-05)

SARJETA - TIPO B

VALETA DE PROTEÇÃO DE ATERRO EM DEGRAU (VPAC)

VALETA DE PROTEÇÃO DE CORTE EM DEGRAU (VPCC)

REDE DN 400

REDE DN 600

DESCIDA TIPO DEGRAUS EM TALUDE DE CORTE (DCD)

SAIDA DE BUEIROS EM DEGRAUS - PADRÃO DERSA(DR-14)

BOCA DE LOBO SIMPLES (BS)

BOCA DE LOBO DUPLA (BD)

BOCA DE LEÃO DUPLA (BED)

BOCA DE LEÃO TRIPLA (BET)

POÇO DE VISITA (PV)




CAIXA COLETORA DE SARJETA COM GRELHA (CCS)

DISSIPADOR DE ENERGIA

LIMITE DRENAGEM

SENTIDO DE FLUXO

CAIXA DE PASSAGEM (CP)

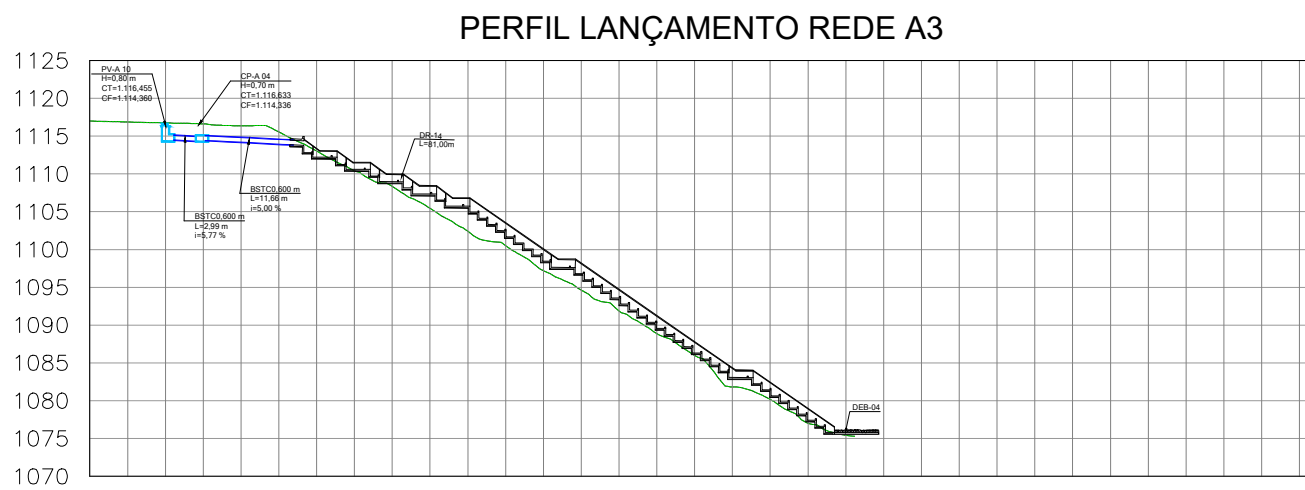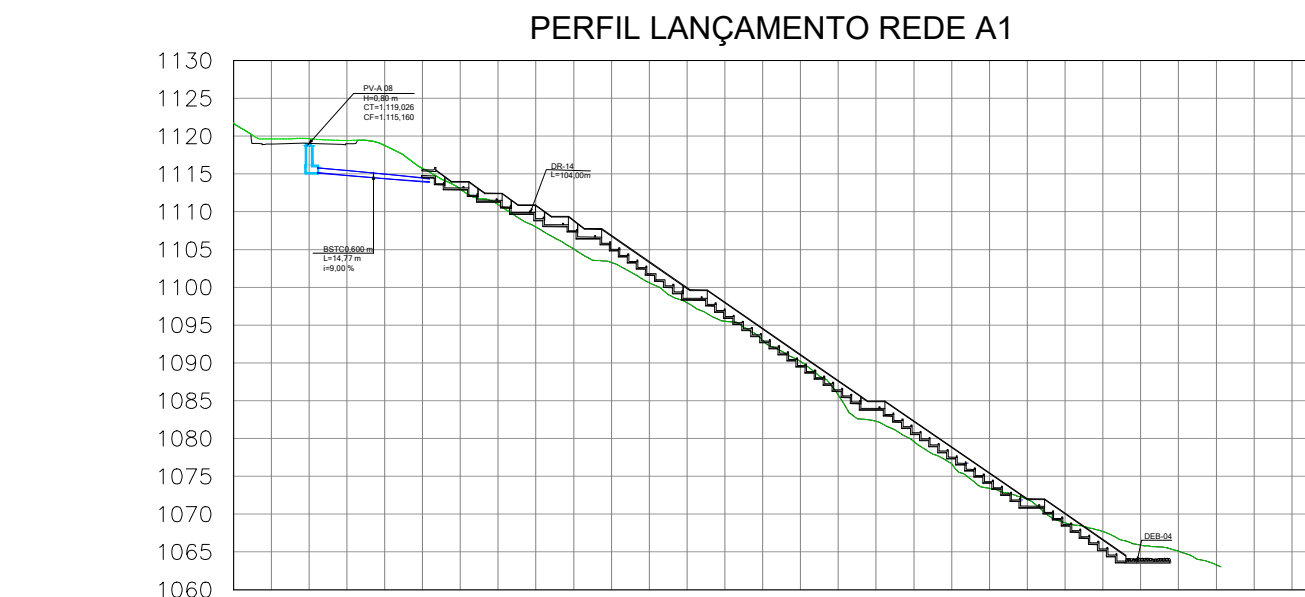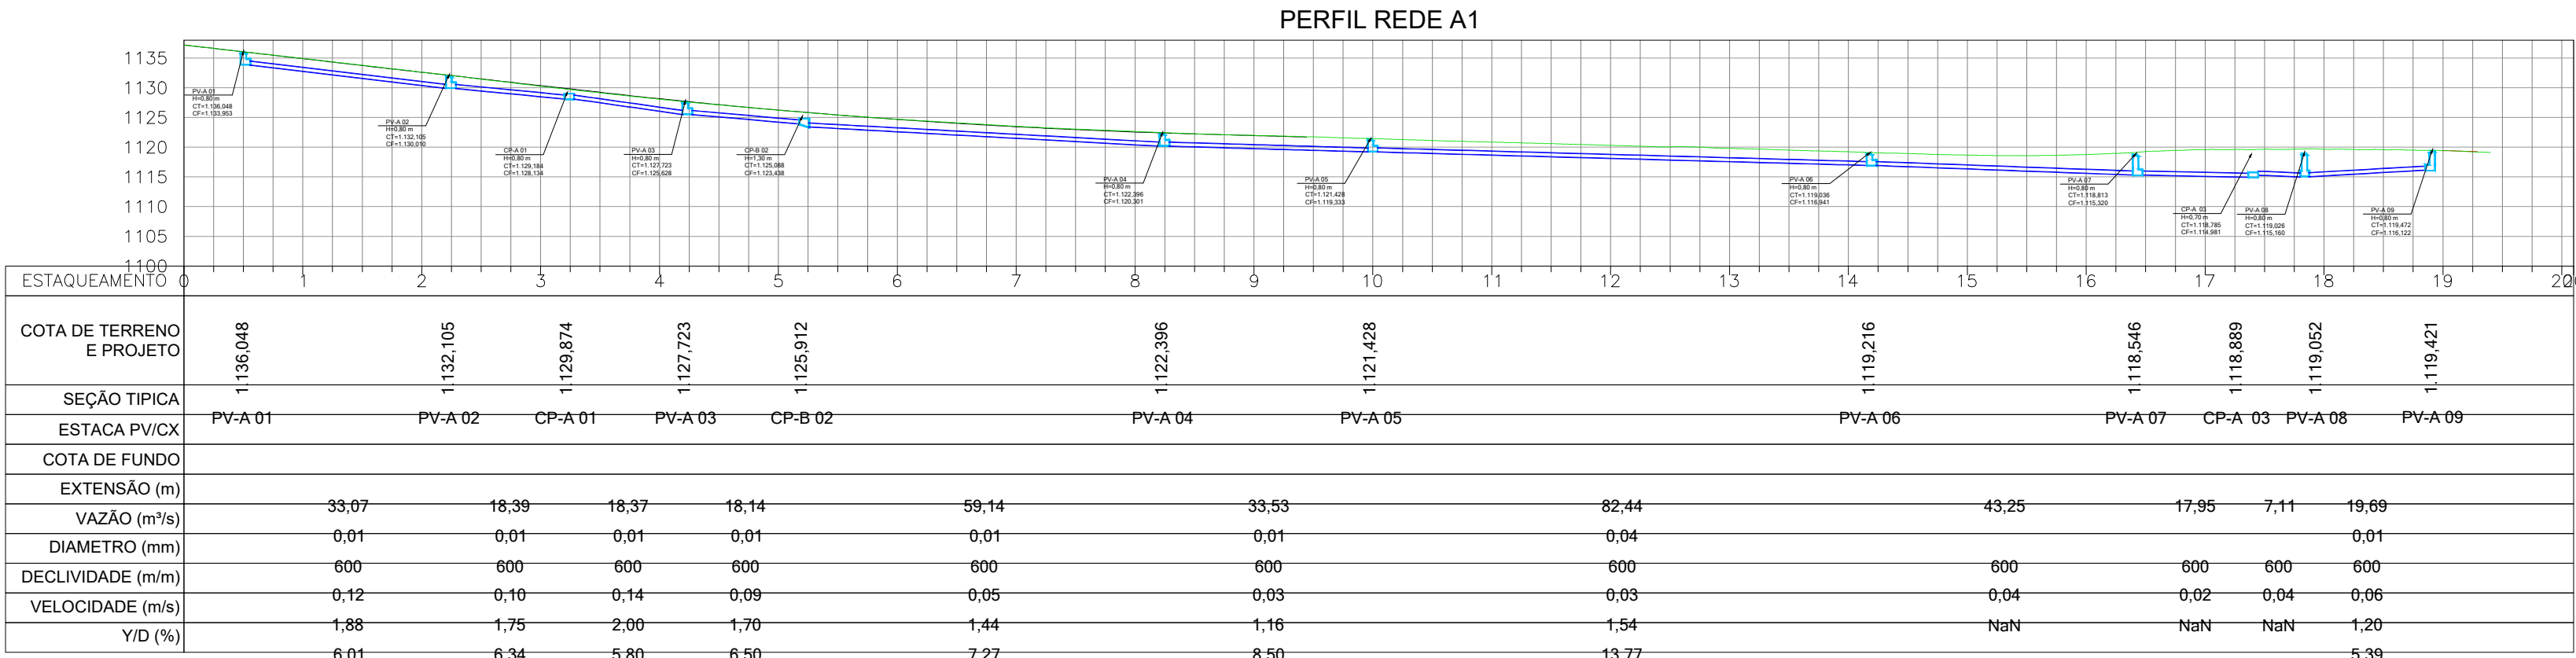

PLANTA CHAVE:

REV.	DESCRIÇÃO	DATA	EXEC.	VERIF.	APROV.
-	-	-	-	-	-
-	-	-	-	-	-
-	-	-	-	-	-
-	-	-	-	-	-
01	REVISÃO DA GEOMETRIA	ABR/23	LUCIENE	MATHEUS	SINVAL
02	EMIÇÃO INICIAL	MAR/23	CLAYTON	CARLA	SINVAL

CONTRATADA:

REG. CREA: 28.498/D

CONTRATANTE: PREFEITURA MUNICIPAL DE NOVA LIMA

MUNICÍPIO/ÁREA: NOVA LIMA - MG

PROGRAMA: VIA DE INTEGRAÇÃO METROPOLITANA MG-030/JARDIM DA TORRE/BELLAGIO

TÍTULO E CONTEÚDO: TRECHO 02 - EST. 27+0,000 ATÉ 94+0,000

PROJETO DRENAGEM

PLANTA E PERFIL

DATA: MARÇO/2023 ESCALA: 1:1000 FOLHA:

ARQUIVO: DRE-PE-NVL516-JTB-03/2023 07/33