

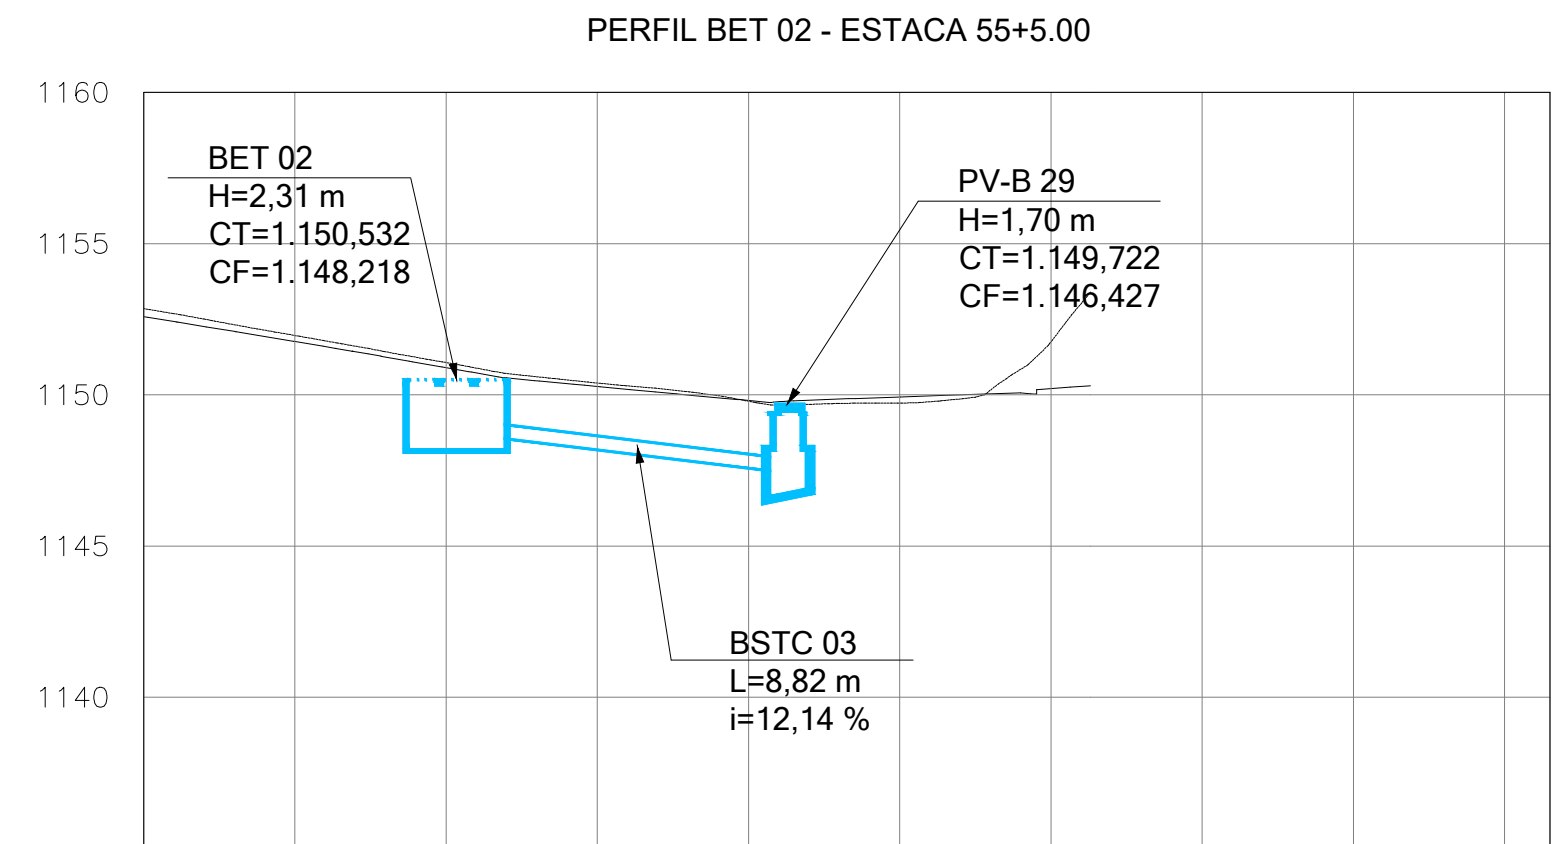
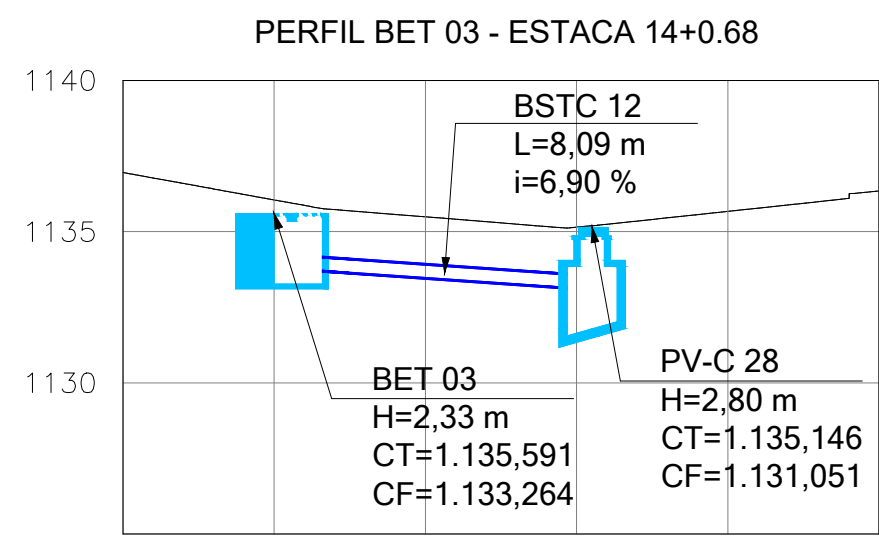
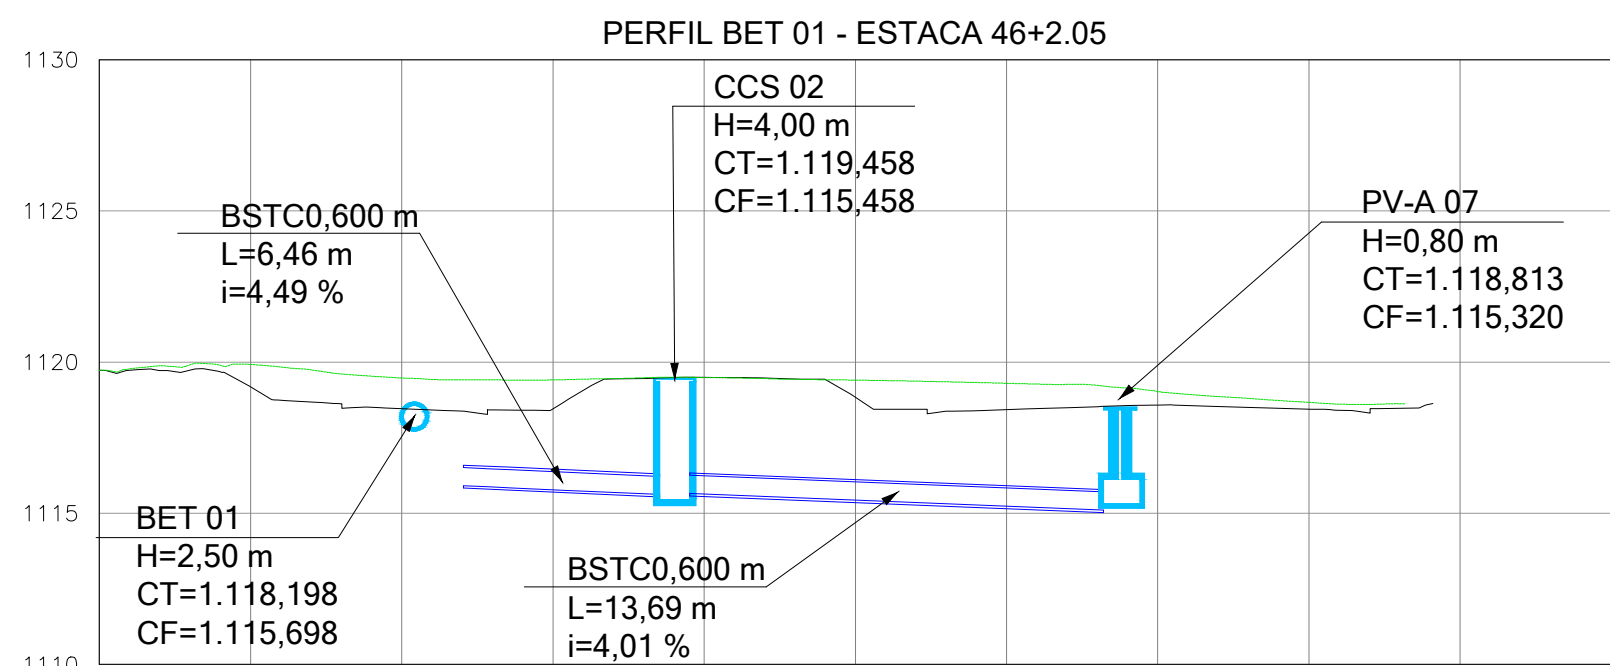
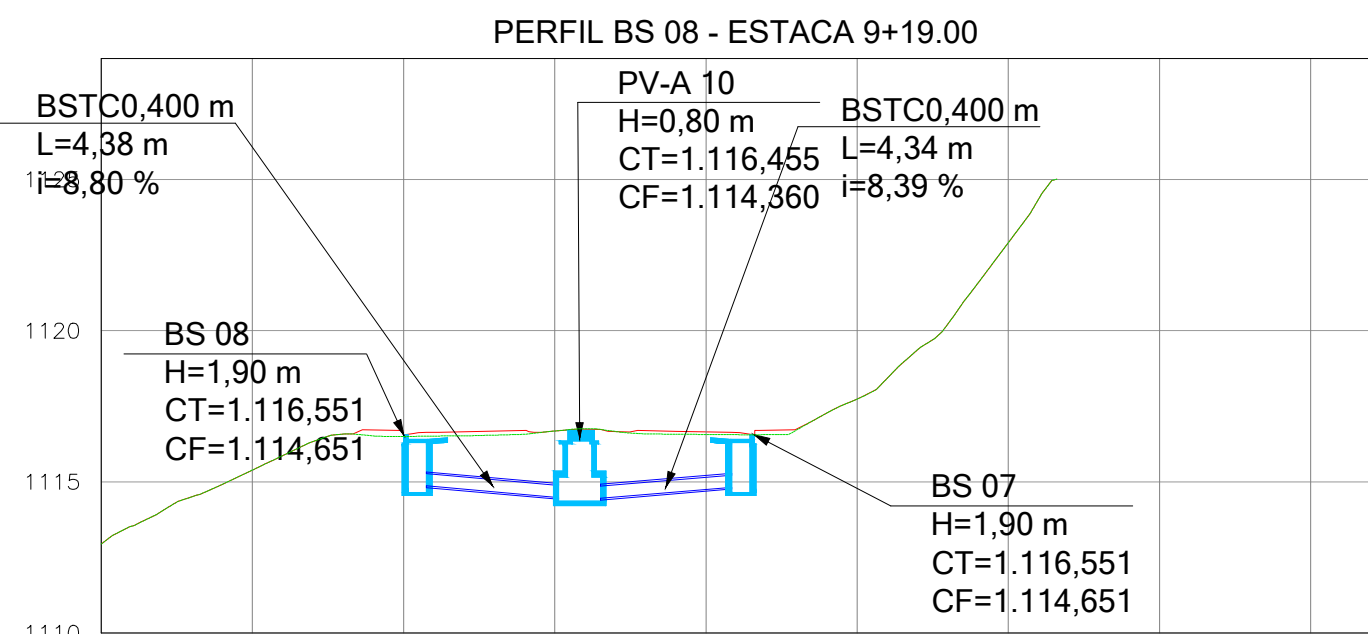
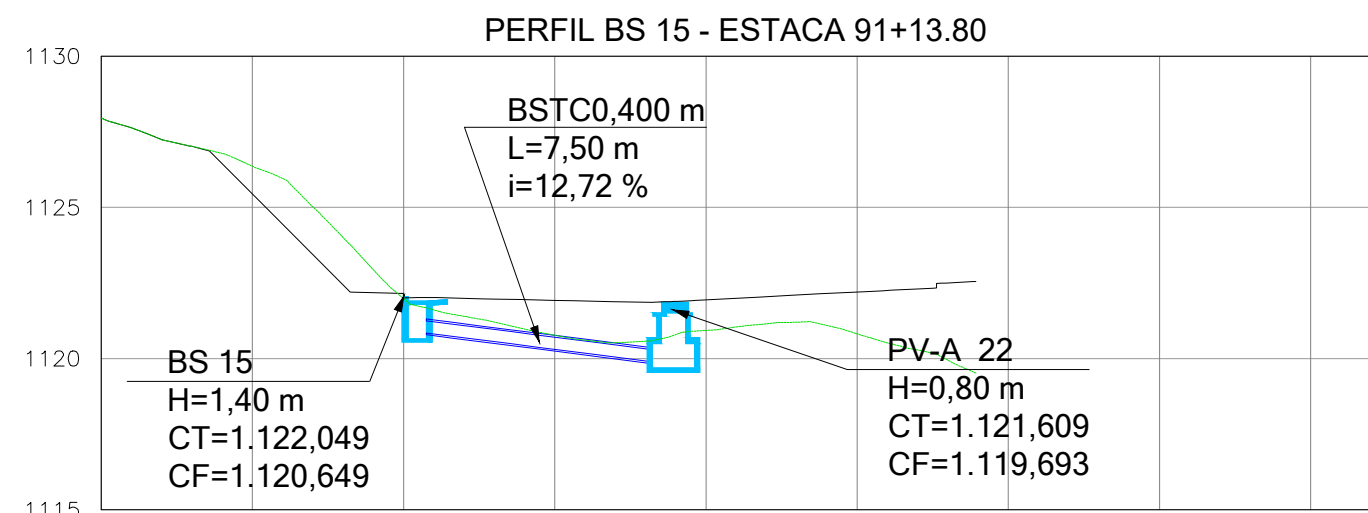
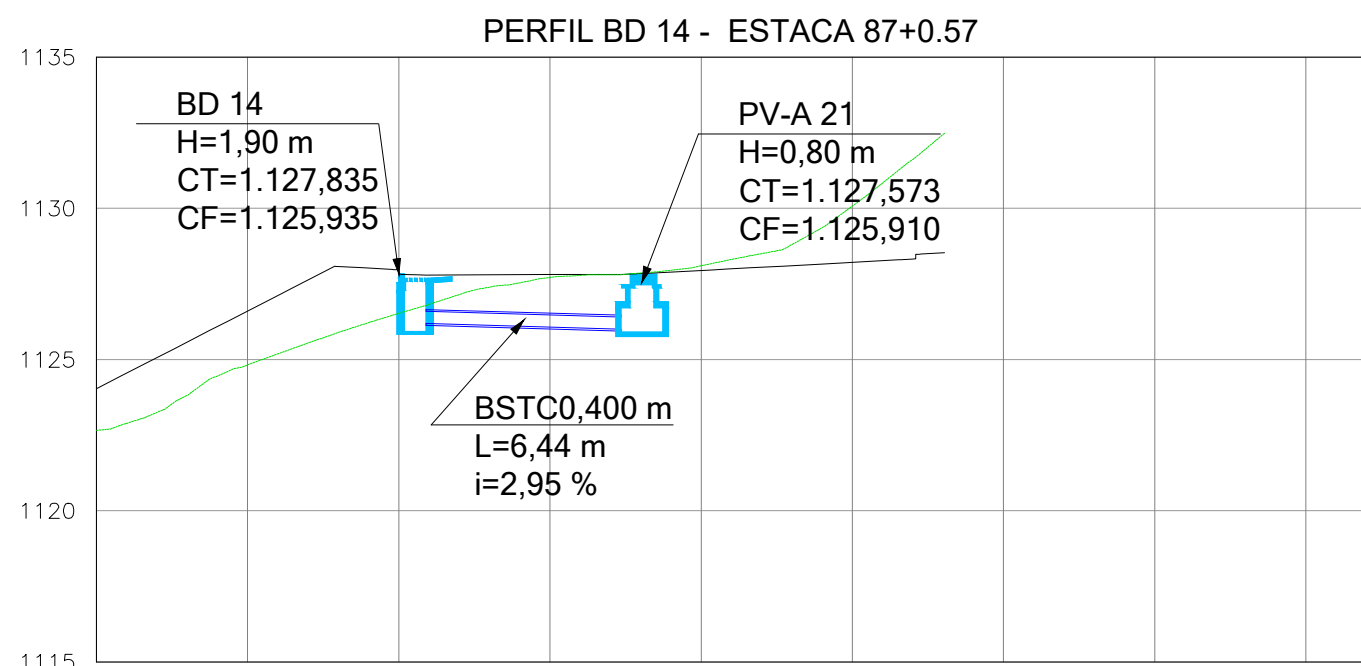
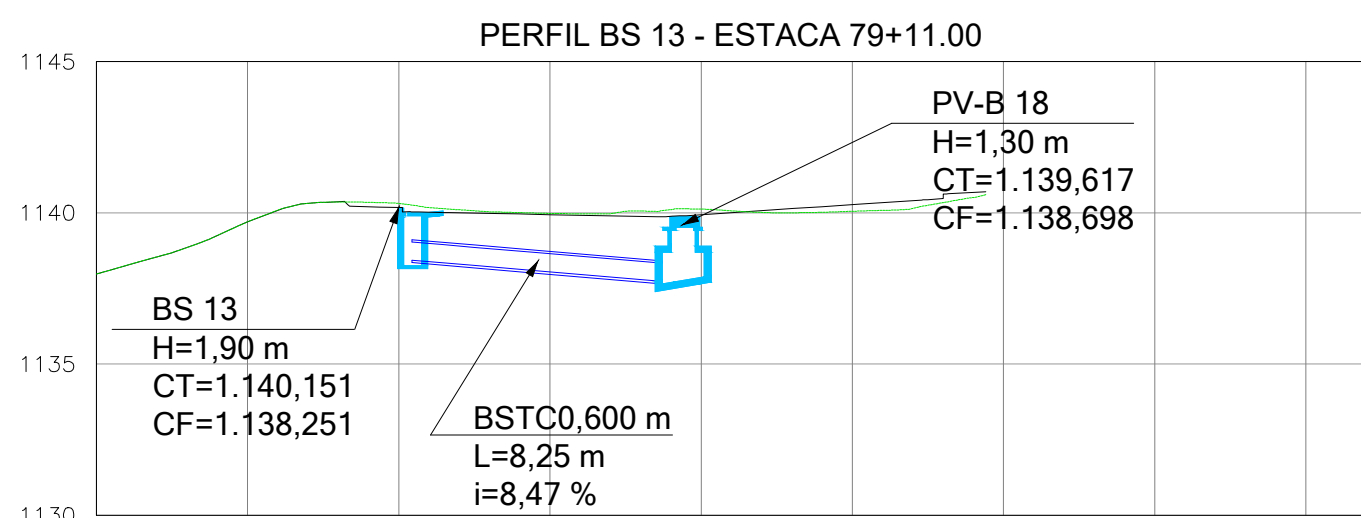
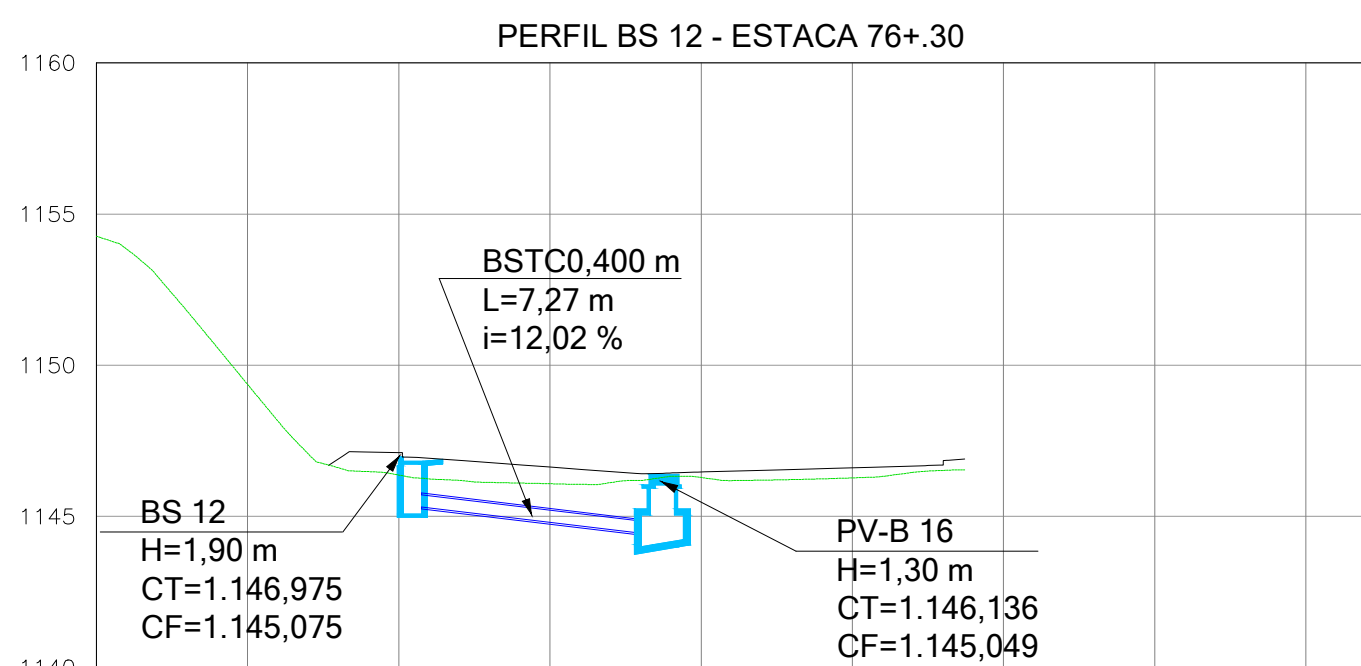
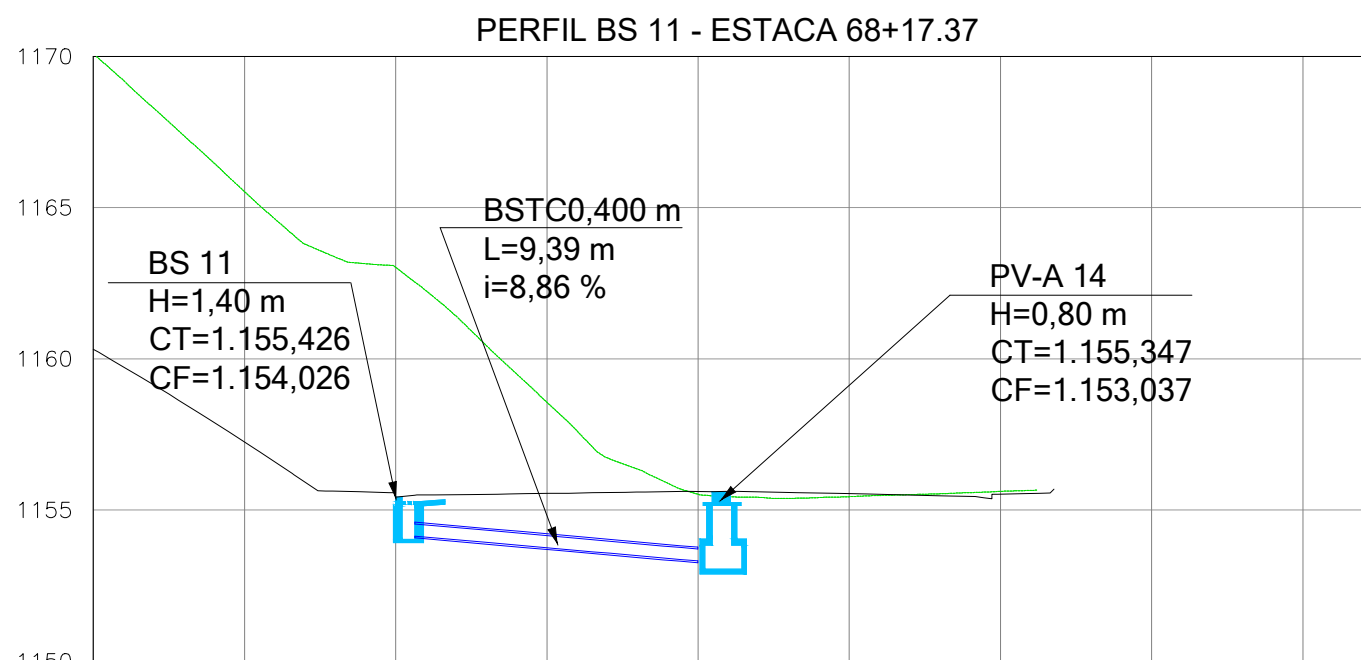
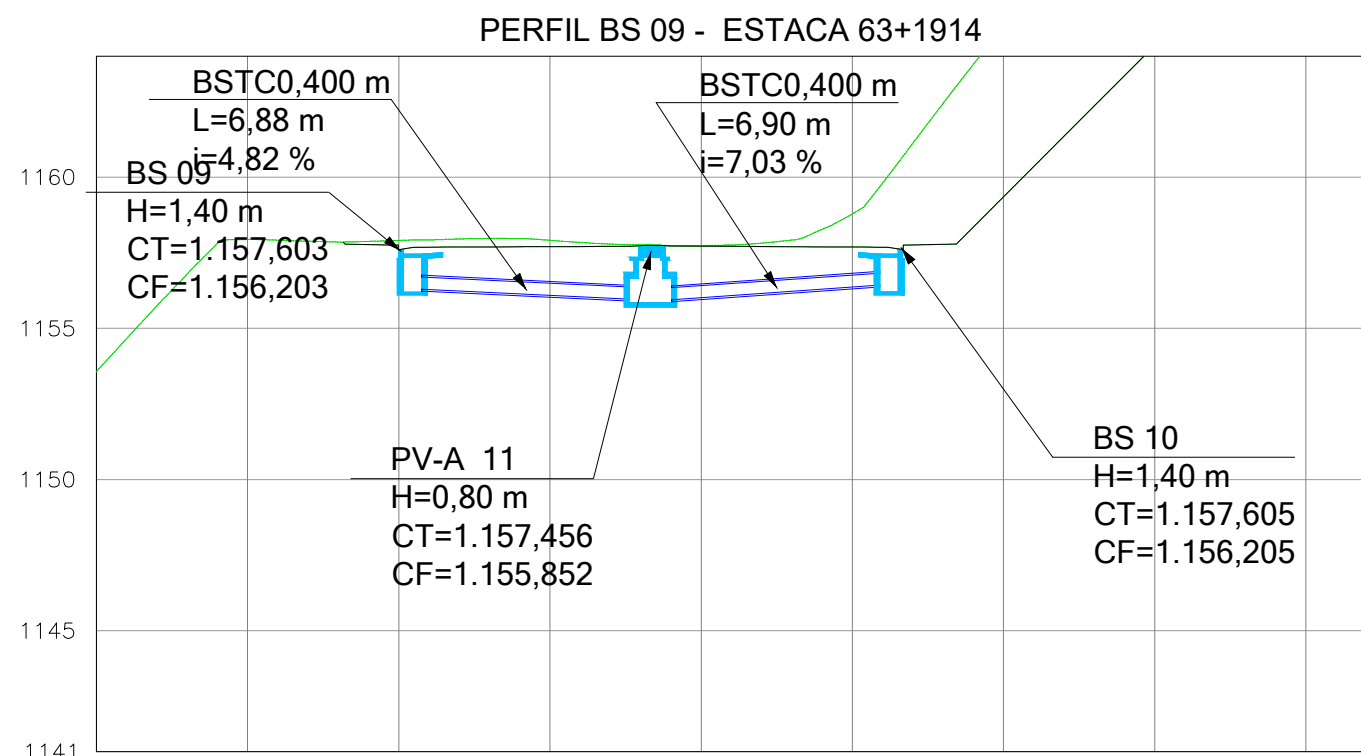
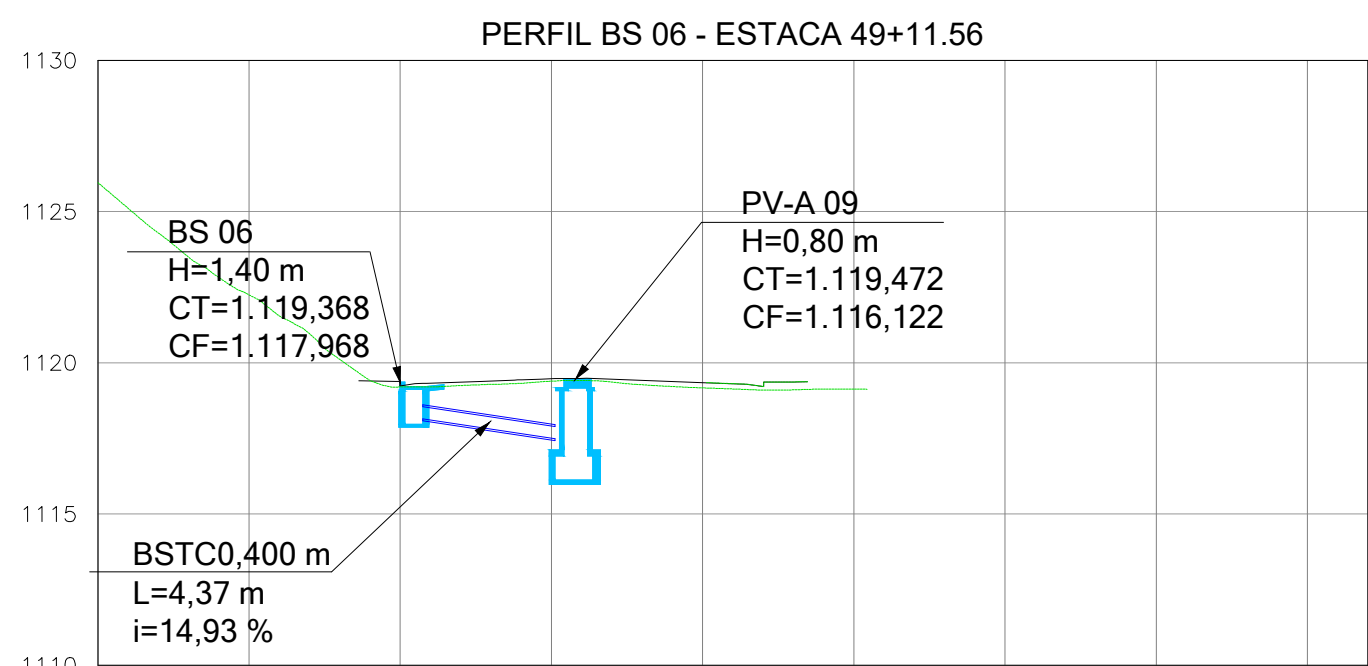
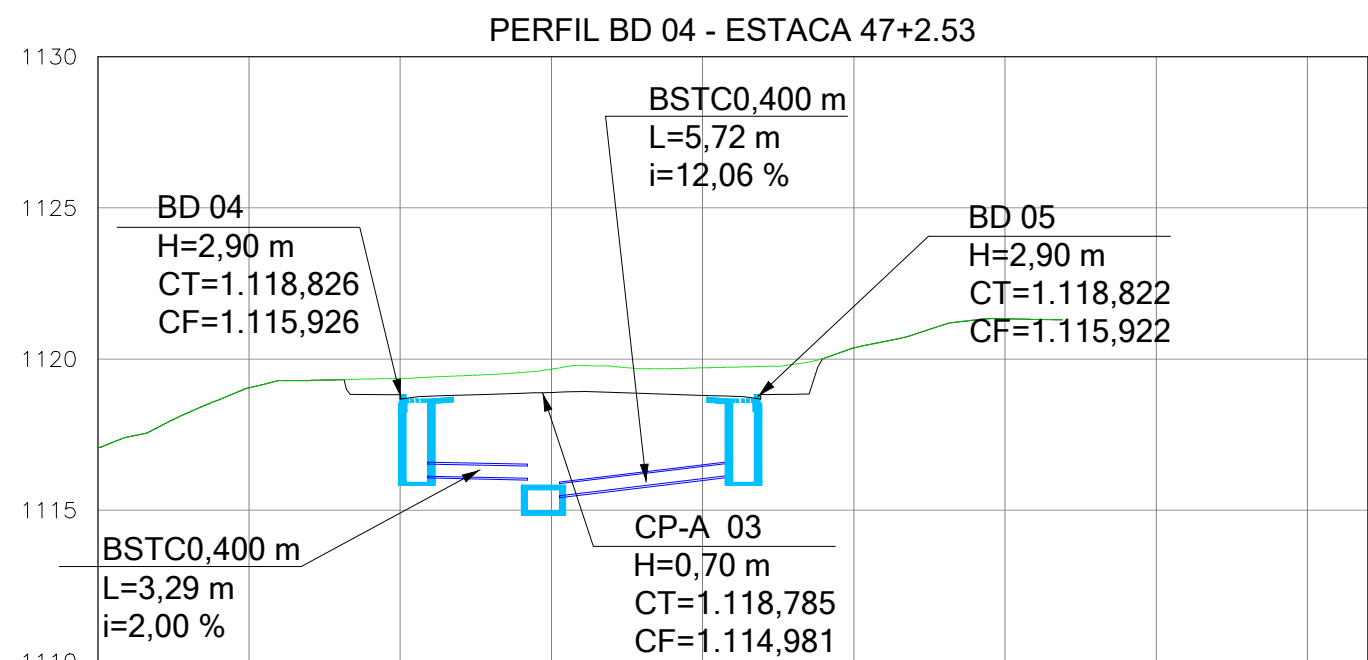
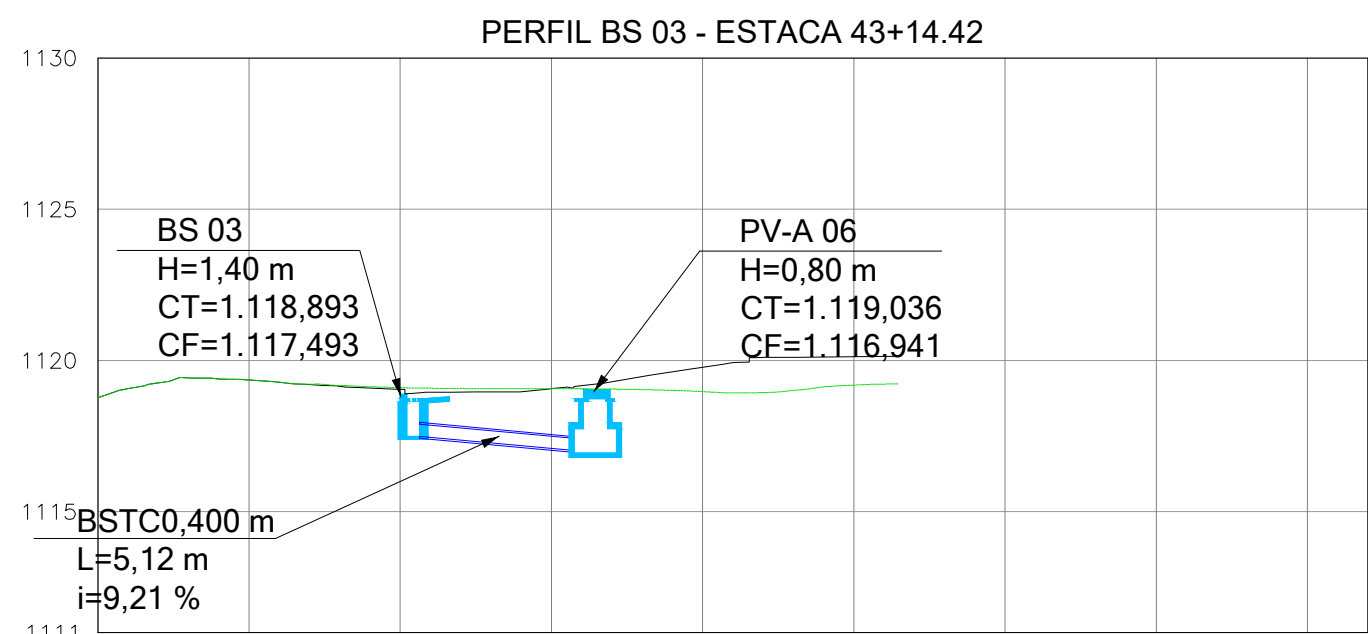
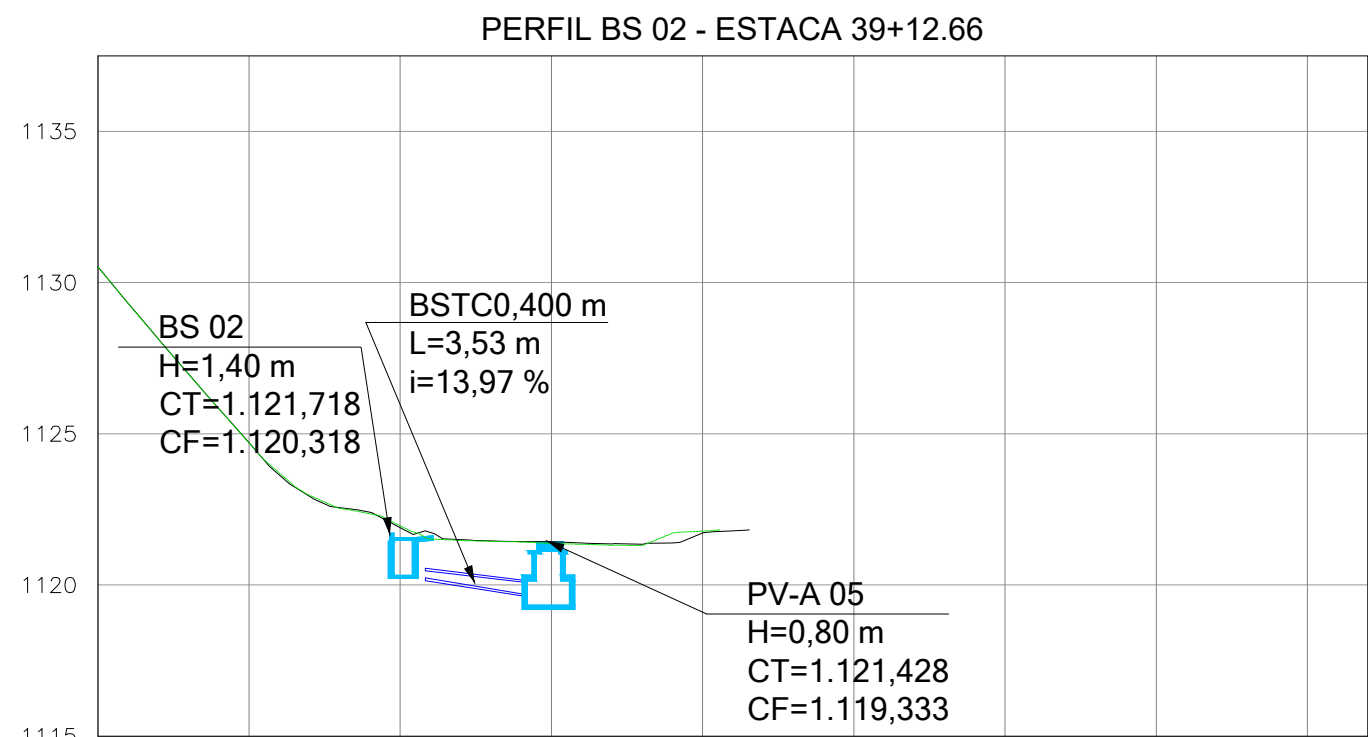


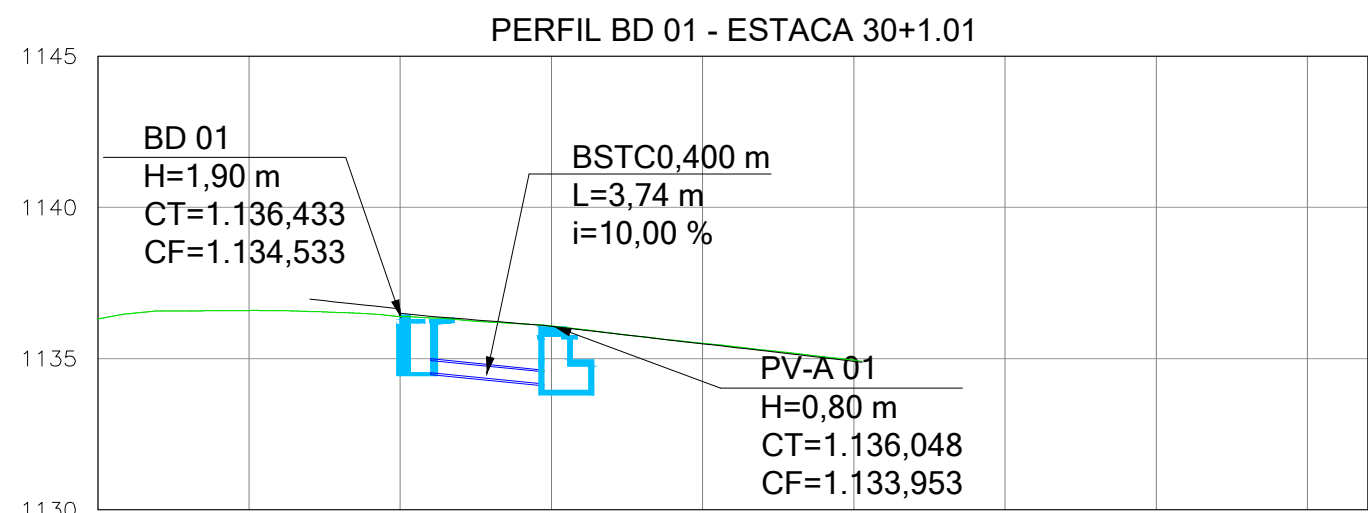

NOTAS GERAIS:

- 1 - MEDIDAS E COTAS EM METROS, EXCETO ONDE INDICADO.
- 2 - DATUM: SIRGAS 2000  
PROJEÇÃO: UTM  
ZONA 23 SUL  
MERIDIANO CENTRAL: 45° W

LEGENDA:

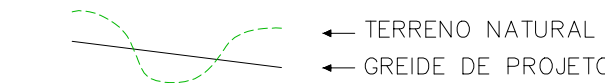

PLANTA CHAVE:

| REV.                                                                      | DESCRIÇÃO                 | DATA                | EXEC.    | VERIF.  | APROV. |
|---------------------------------------------------------------------------|---------------------------|---------------------|----------|---------|--------|
| -                                                                         | -                         | -                   | -        | -       | -      |
| 01                                                                        | REVISÃO DA GEOMETRIA      | ABR/23              | LUCIENE  | MATHEUS | SINVAL |
| 00                                                                        | EMIÇÃO INICIAL            | MAR/23              | CLAYTON  | CARLA   | SINVAL |
| CONTRATADA:                                                               |                           | RE: Sinval Ladeira  |          |         |        |
|                                                                           |                           | REG. CREA: 28.498/D |          |         |        |
|                                                                           |                           | ASS:                |          |         |        |
| CONTRATANTE: PREFEITURA MUNICIPAL DE NOVA LIMA                            |                           |                     |          |         |        |
| MUNICÍPIO/ÁREA: NOVA LIMA - MG                                            |                           |                     |          |         |        |
| PROGRAMA: VIA DE INTEGRAÇÃO METROPOLITANA MG-030/JARDIM DA TORRE/BELLAGIO |                           |                     |          |         |        |
| TÍTULO E CONTEÚDO: TRECHO 02 - EST. 27+0,000 ATÉ 94+0,000                 |                           |                     |          |         |        |
| PROJETO DRENAGEM                                                          |                           |                     |          |         |        |
| PERFIL DE BOCAS DE LOBO                                                   |                           |                     |          |         |        |
| DATA:                                                                     | MARÇO/2023                | ESCALA:             | INDICADA | FOLHA:  | 16/33  |
| ARQUIVO:                                                                  | DRE-PE-NVLS16-JTB-03/2023 |                     |          |         |        |